

14/10/60/1637

EAN n° :
N° compteur : 54448536
Index I : 123389,1 Index II : 042916,2

DISTRIBUTEUR	PV vu
Nom	
Date	
Signature	



3412701

PROCES-VERBAL D'INSPECTION D'UNE INSTALLATION ELECTRIQUE - DE CHANTIER - D'UN RACCORDEMENT ~~PROVISOIRE~~/DEFINITIF RESIDENTIEL

Type d'inspection : examen de conformité avant mise en service / visite de contrôle
 suivant : RGIE art. 86 / ~~RGIE art. 97~~ / RGIE art. 270 / RGIE art. 271 / ~~ROIF art. 270 / ROIF art. 271bis~~
 Complément au rapport n°
 Type d'installation : Nouvelle / Extension / Modification / ~~Provisoire~~ / Existante / Renforcement / ~~Assistance au Comptage~~ / ~~Modification de tension d'alimentation~~ / ~~Vente unité terminale~~
 Type de locaux : MAISON
 Lieu d'inspection : 222 CHEE DE CHARCEROI 1050 BRUXELLES
 Propriété de :
 Mandant :
 Installateur : dit
 TVA AE. 0.866.353.476 carte ID : Délivré à : Date :
 Inspecteur : JURGEN MOENS Date d'inspection : 25/10/2014

DESCRIPTION

Tension de service : ~~1 x 230 V~~ 3 x 230 V ~~3N 400V N~~ Protection max. : 3 x 60 A Commutateur position :
 Protection principale : Disj. : 3 x 20 A Interrupteur / sectionneur : 4x 60A 300mA
 Liaison comptage - coffret de répartition : type de câble : X10 nombre de conducteurs : 4 diamètre : 10 mm²
 Câble de raccordement au réseau : type de câble : nombre de conducteurs : diamètre : mm²

~~Réseau aérien / Raccordement souterrain au réseau aérien / Réseau souterrain - Fourreau oréolé / absent - Plaque d'isolation présente / absente~~
 Electrode de terre : Type : barres / barres / piquets / conducteurs horizontaux Section : 16 mm² Résistance de dispersion : 25,8 Ω
 Nombre de tableaux : 2 Nombre de circuits terminaux : 23 + 3 Résistance d'isolement général : 0,63 MΩ
 Interrupteur différentiel : Général : 4x 60A 300mA 16k A mA Supplémentaire : 4x 60A 300mA 16k A (2A 30k A) mA
 Fonctionnement bouton d'essai : en ordre ~~pas en ordre~~ Contrôle boucle de défaut : en ordre ~~pas en ordre~~
 L'interrupteur différentiel général a été plombé par des scellés au sigle d' OCB.

Installation exécutée conformément aux schémas: oui ~~non~~ Etat du matériel électrique: en ordre ~~pas en ordre~~
 Protection contre les chocs électriques: contact direct: en ordre ~~pas en ordre~~ contact indirect: en ordre ~~pas en ordre~~
 Continuité PE- et liaison équipotentiel: en ordre ~~pas en ordre~~ Matériel fixe et mobile: en ordre ~~pas en ordre~~
 Description : voir les schémas en annexe - schéma unifilaire et schéma de position ont été signés pour approbation ~~approuvés~~

DETERMINATIONS - NOTE (N) - INFRACTION (I) - Les numéros réfèrent aux infractions standard au verso.

~~I La liaison équipotentielle principale et supplémentaire n'est / ne sont pas encore raccordées.~~
~~N La salle de bain, la(s) complé(s) d'eau, de gaz, le chauffage central, n'est / ne sont pas encore placés.~~

I NEANT.

CONCLUSION

L'installation est conforme / ~~n'est pas conforme~~ aux prescriptions du RGIE.
 La visite de contrôle ~~par le même organisme de contrôle~~ - prévue par l'article 271 du RGIE doit avoir lieu au plus tard le 25/10/2014, ainsi qu'avant la mise en service d'une modification / extension importante réalisée avant cette date.
 L'installation peut / ne peut pas être mise en service / ~~ne peut rester en service~~ à condition de ~~remédier sans délai aux infractions constatées et que toutes les mesures nécessaires soient prises pour assurer la sécurité des personnes et des biens~~

Pour le directeur,
l'inspecteur
Jurgen MOENS
Kruiskouterstraat 59
O.C.B. 1200 Lennik
02/269.07.07 0475/45.23.82

NOTE AUX ENTREPRISES: En vertu de l'art. 14 du CODEX, le présent document sera porté à la connaissance du comité. NOTE AUX LOCATAIRES ET PROPRIETAIRES: Conformément au RGIE vous êtes tenu: 1) de conserver ce procès-verbal dans le dossier de l'installation électrique. 2) de noter dans le dossier toute modification apportée à des personnes, à imputer directement ou indirectement à la présence d'électricité. Affaires Economiques, direction « énergie électrique » tout accident survenu: 03/005F/09/12/10D


T.D. 1

This drawing is our intellectual property. Without our written consent, it shall neither be copied in any manner nor used for manufacturing, communicated to third parties.




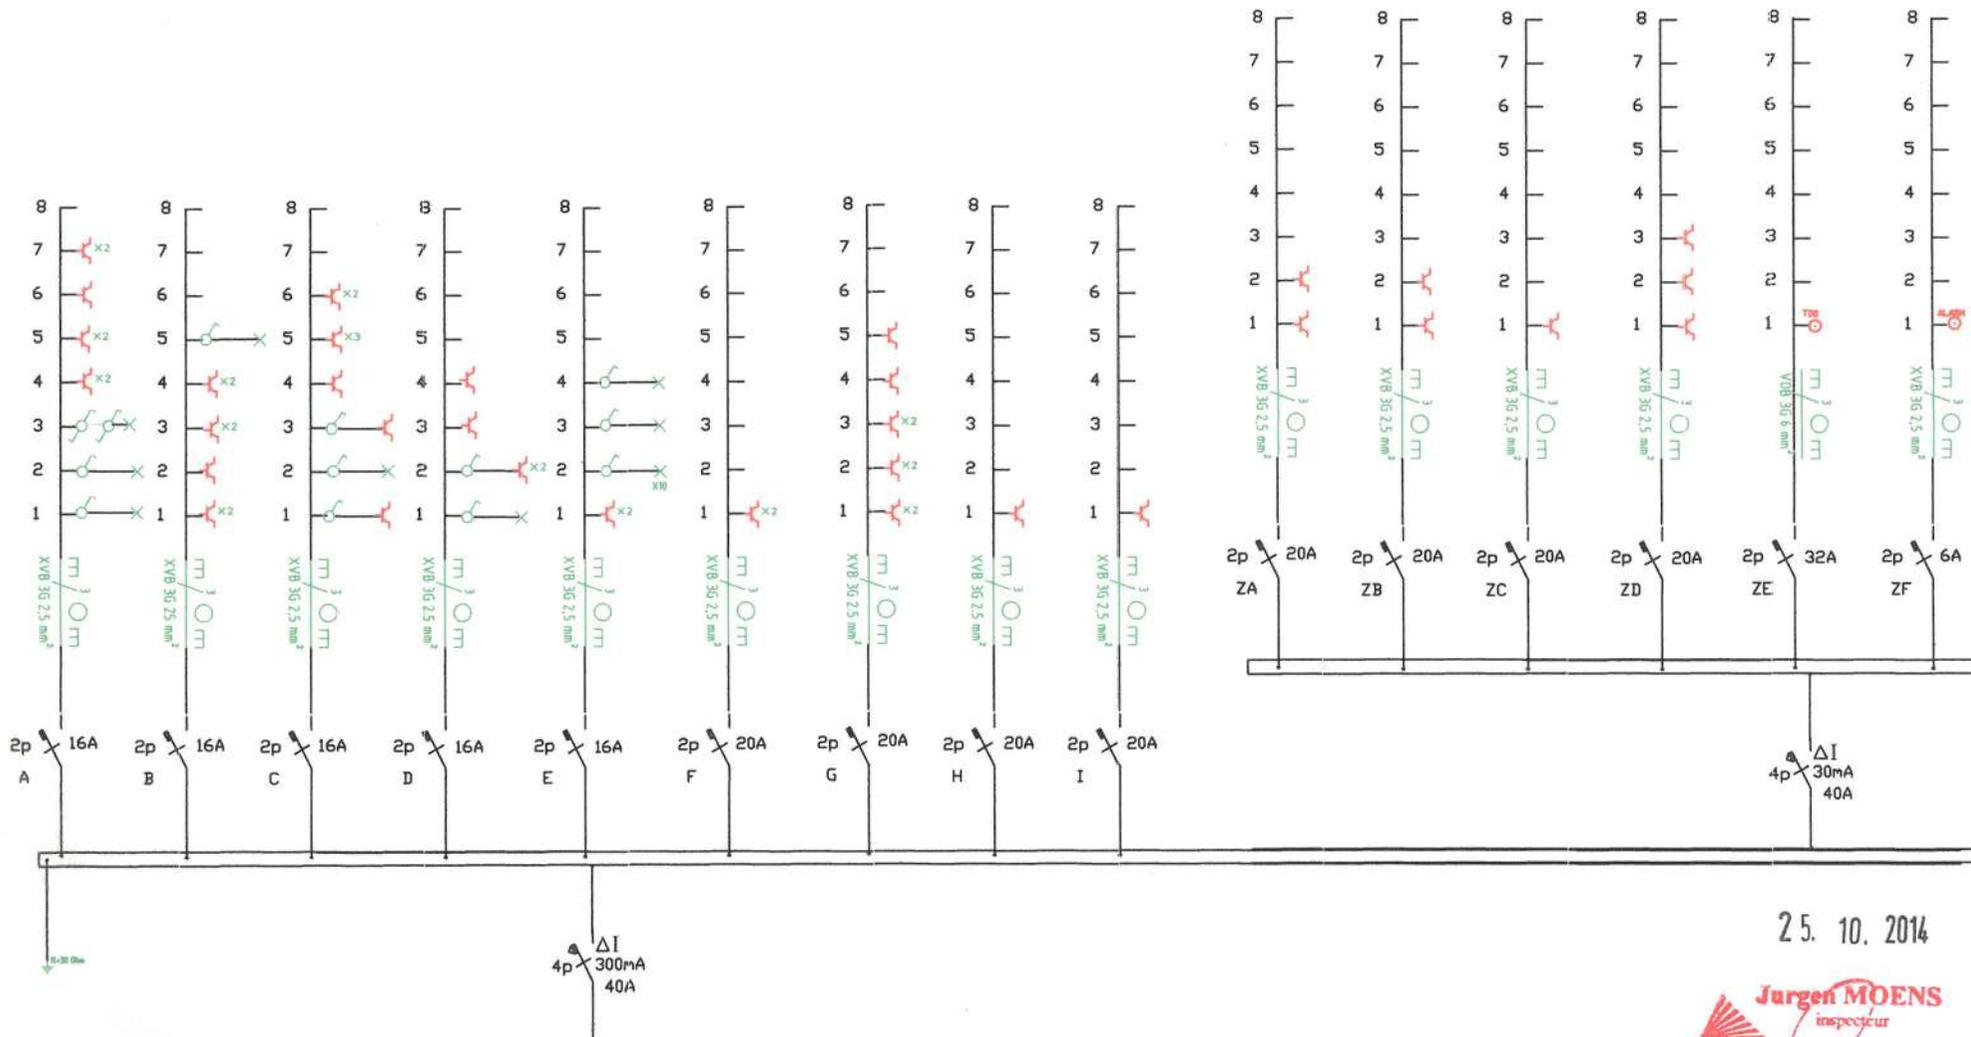

KOMENDE VAN TELLER 3X20 A
VVB 4X10 mm²

25. 10. 2014

Jürgen MOENS
inspecteur
O.C.B.
Kruiskouterstraat 59-1750 Lennik
☎ 02-269.07.07 • 0475-45.23.82

INSTALLATEUR : sprl AD.AI bvba
THEODOOR COPPENSTRAAT 91
1731 ZELLIK
TEL/0474264038

CHAUSSÉE DE CHARLEROI 222
1050 BRUXELLES

SCHEMA UNIFILAIRE

0	01/10/2014	EERSTE UITGAVE	PRL
---	------------	----------------	-----

=	.	A4	NA
			16








T.D. 1

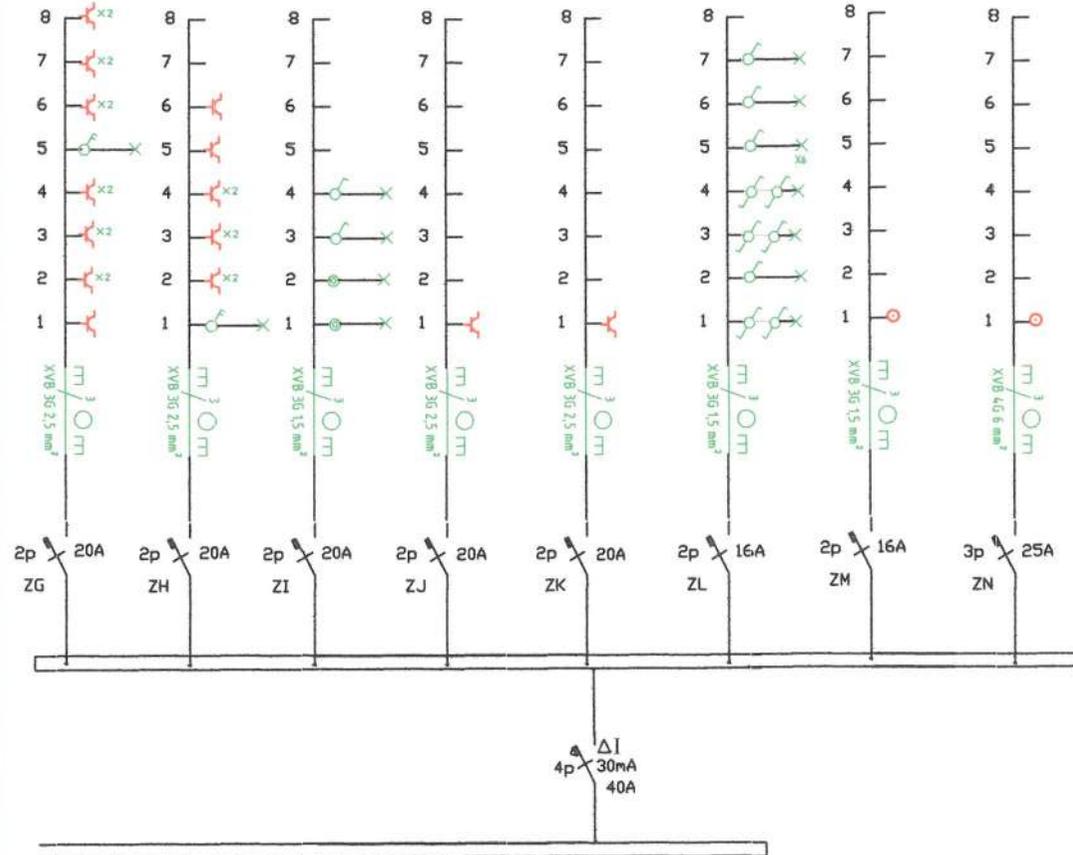

T.D. 2

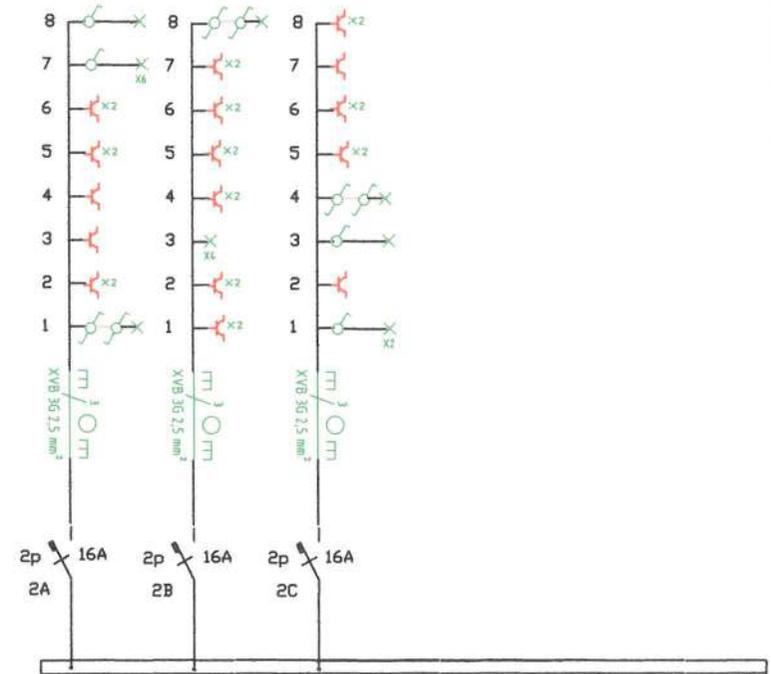

VENANT DU
T.D.1 DISJ. ZE

Jürgen MOENS
inspecteur
O.C.B.
Kruiskouterstraat 59-1750 Lennik
☎ 02-269.07.07 • 0475-45.23.82

INSTALLATEUR : sprl AD.AI bvba
THEODOOR COPPENSTRAAT 91
1731 ZELLIK
TEL/0474264038

CHAUSSEE DE CHARLEROI 222
1050 BRUXELLES

SCHEMA UNIFILAIRE


=	+	Δ4	NA
			2 6

This drawing is our intellectual property. Without our written consent it shall neither be copied in any manner nor used for manufacturing or construction in third parties.




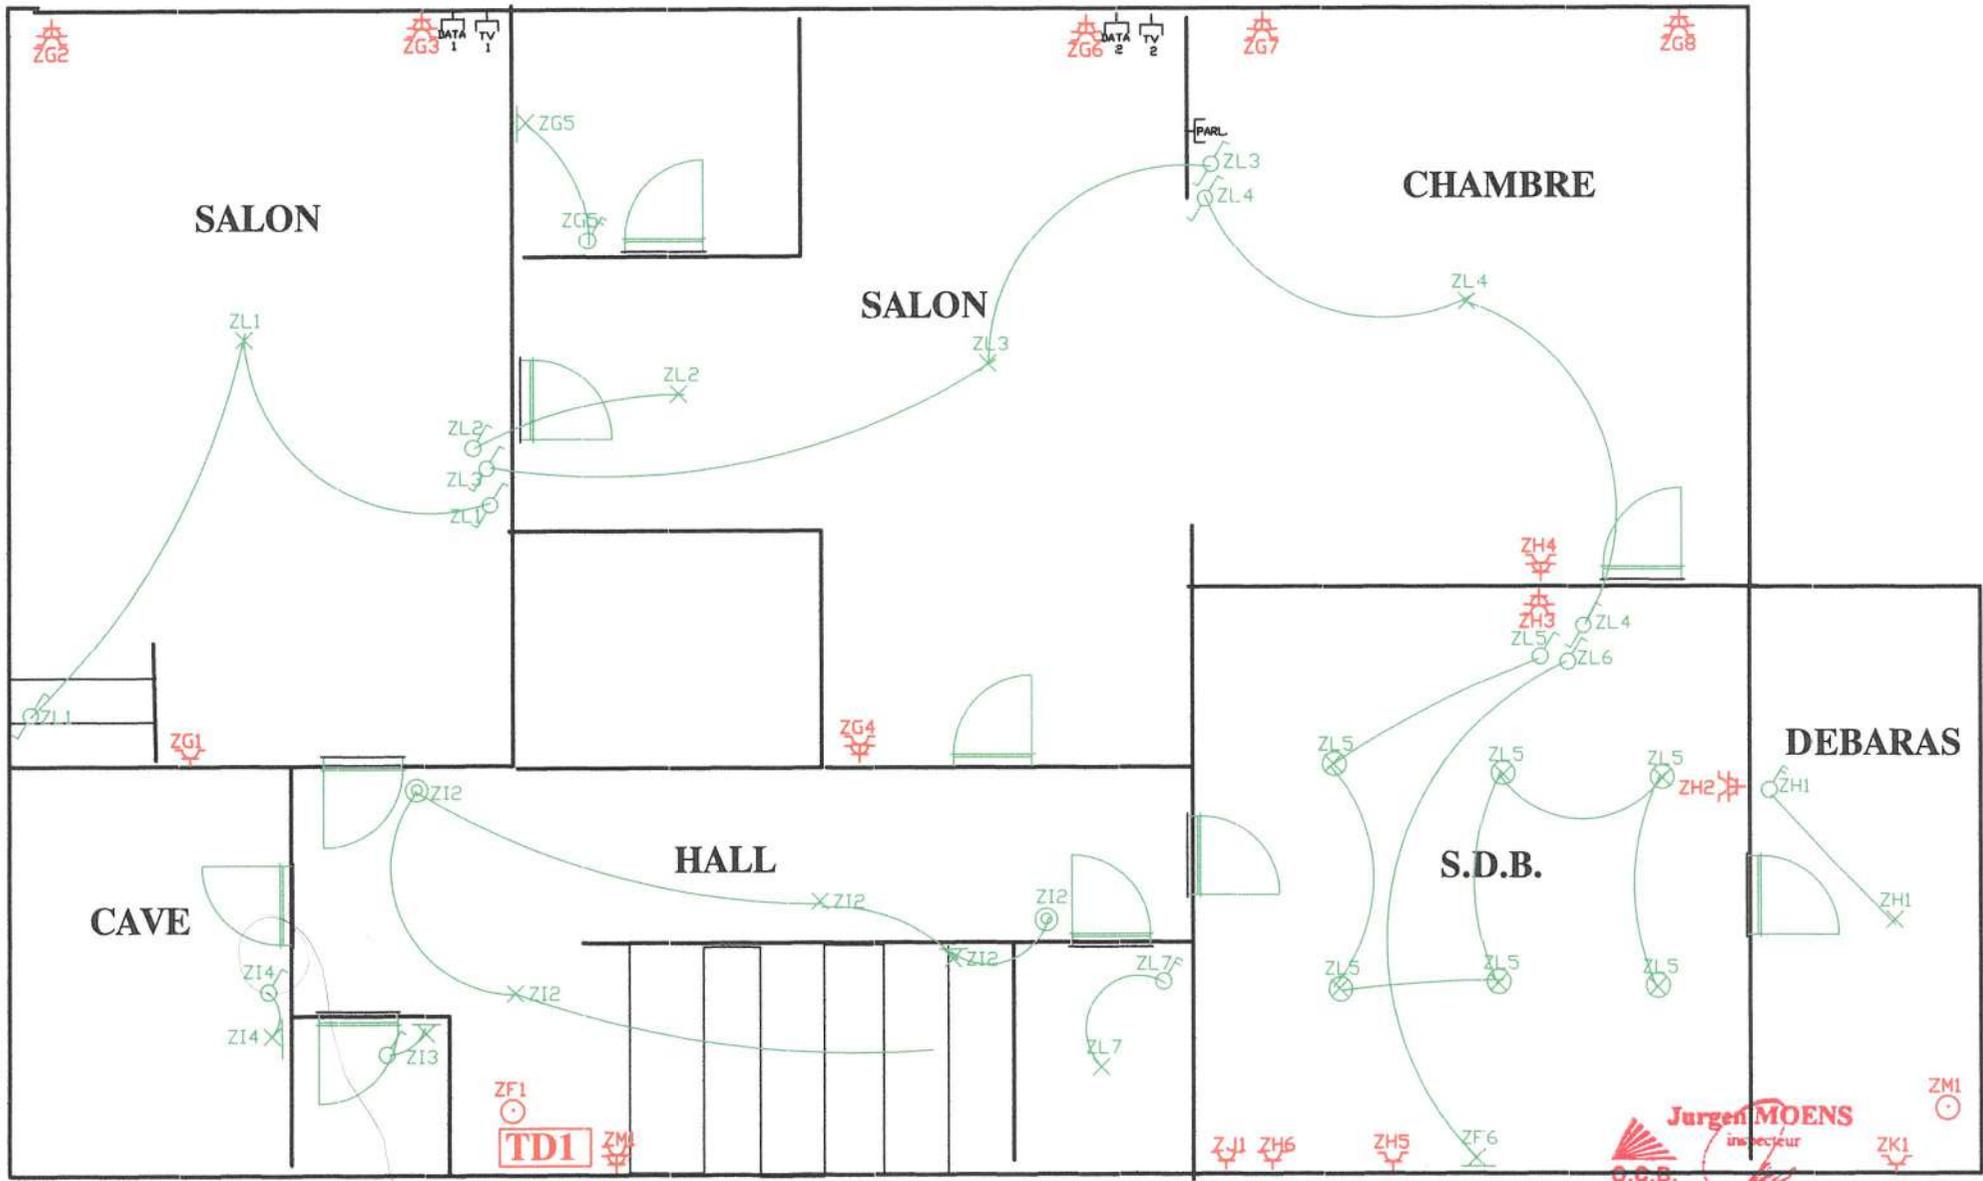

Jurgen MOENS
 inspecteur
 O.G.B.
 Kruisakouterstraat 59-1750 Lennik
 ☎ 02-269.07.07 • 0475-45.23.82

INSTALLATEUR : sprl ADAI bvba
 THEODOOR COPPENSTRAAT 91
 1731 ZELLIK
 TEL/0474264038

CHAUSSEE DE CHARLEROI 222
 1050 BRUXELLES

SCHEMA D'IMPLANTATION
 SOUS-SOL

0	01/10/2014	EERSTE UITGAVE	PRL
---	------------	----------------	-----


=	+	A4	NA
		3 6	

This drawing is our intellectual property. Without our written consent, it shall neither be copied in any manner nor used for manufacturing or communication in any part.

Ce croquis est notre propriété intellectuelle. Sans notre autorisation écrite, il ne peut être copié ou utilisé de quelque manière que ce soit, ni fabriqué, ni communiqué en aucune partie.

Dieses Darstellung ist unser geistiges Eigentum. Sie darf ohne unsere schriftliche Zustimmung weder kopiert noch in irgendeiner Weise verbreitet oder weitergegeben werden.


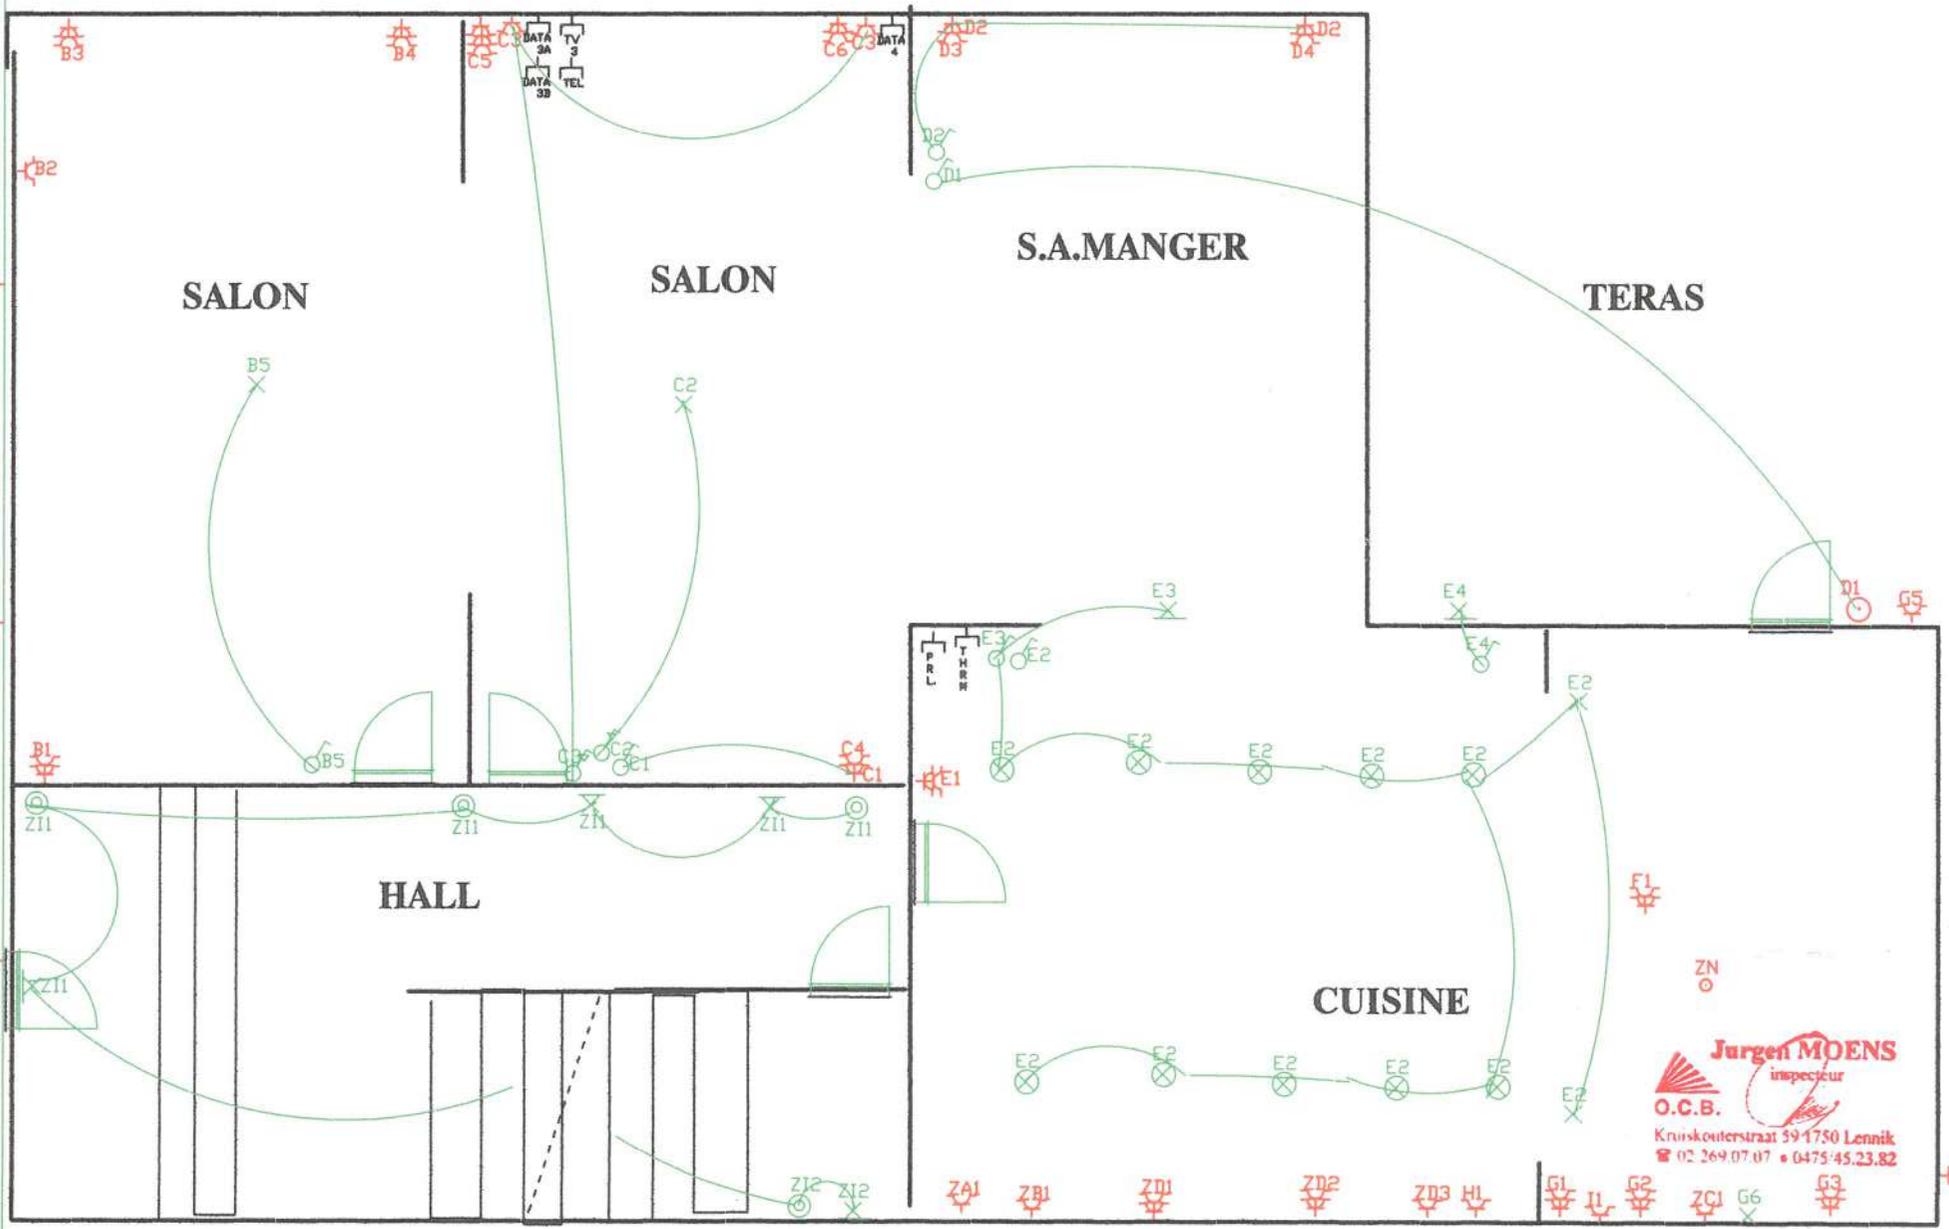

Jurgen MOENS
inspecteur
O.C.B.
Kruiskouterstraat 59-1750 Lennik
☎ 02 269.07.07 • 0475-45.23.82

0	01/10/2014	EERSTE UITGAVE	PRL
---	------------	----------------	-----

INSTALLATEUR : sprl ADAI bvba
THEODOOR COPPENSTRAAT 91
1731 ZELLIK
TEL/0474264038

CHAUSSEE DE CHARLEROI 222
1050 BRUXELLES

SCHEMA D'IMPLANTATION
REZ-DE-CHAUSSEE


=	+	A4
---	---	----





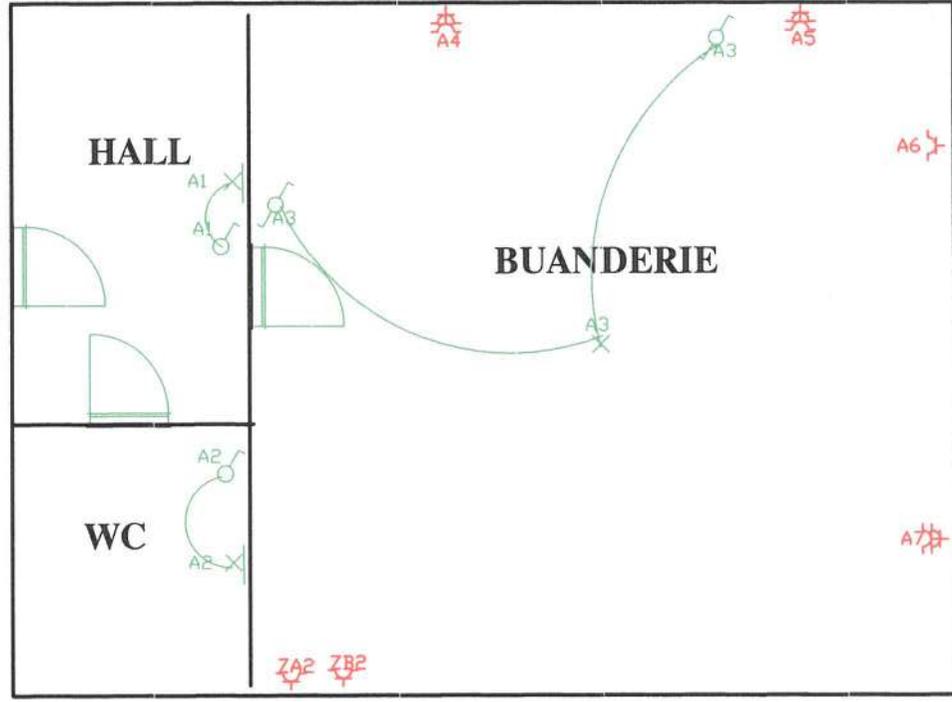

Jurgen MOENS
inspecteur
O.C.B.
Kruiskouterstraat 59 1750 Lennik
☎ 02 269 07 07 • 📠 0475/45.23.82


				INSTALLATEUR : sprl AD.AI bvba THEODOOR COPPENSTRAAT 91 1731 ZELLIK TEL/0474264038		CHAUSSEE DE CHARLEROI 222 1050 BRUXELLES		SCHEMA D'IMPLANTATION ENTRE REZ et 1ère ETAGE		= + A4 NA	
0	01/10/2014	EERSTE UITGAVE	PRL							⊙ ▷ 5 6	

This drawing is our intellectual property. Without our written consent, it may neither be reproduced nor used for any other manufacturing or constructional in third parties.

Ge tekening is onze intellectuele eigendom. Zonder onze schriftelijke toestemming mag deze tekening niet worden gereproduceerd of anderszins gebruikt in andere tekeningen of constructies van derden.

Diese Darstellung ist unser geistiges Eigentum. Sie darf ohne unsere schriftliche Zustimmung weder reproduziert noch zur Anfertigung von Bauplänen oder sonstigen Zeichnungen in anderen Zeichnungen verwendet werden.


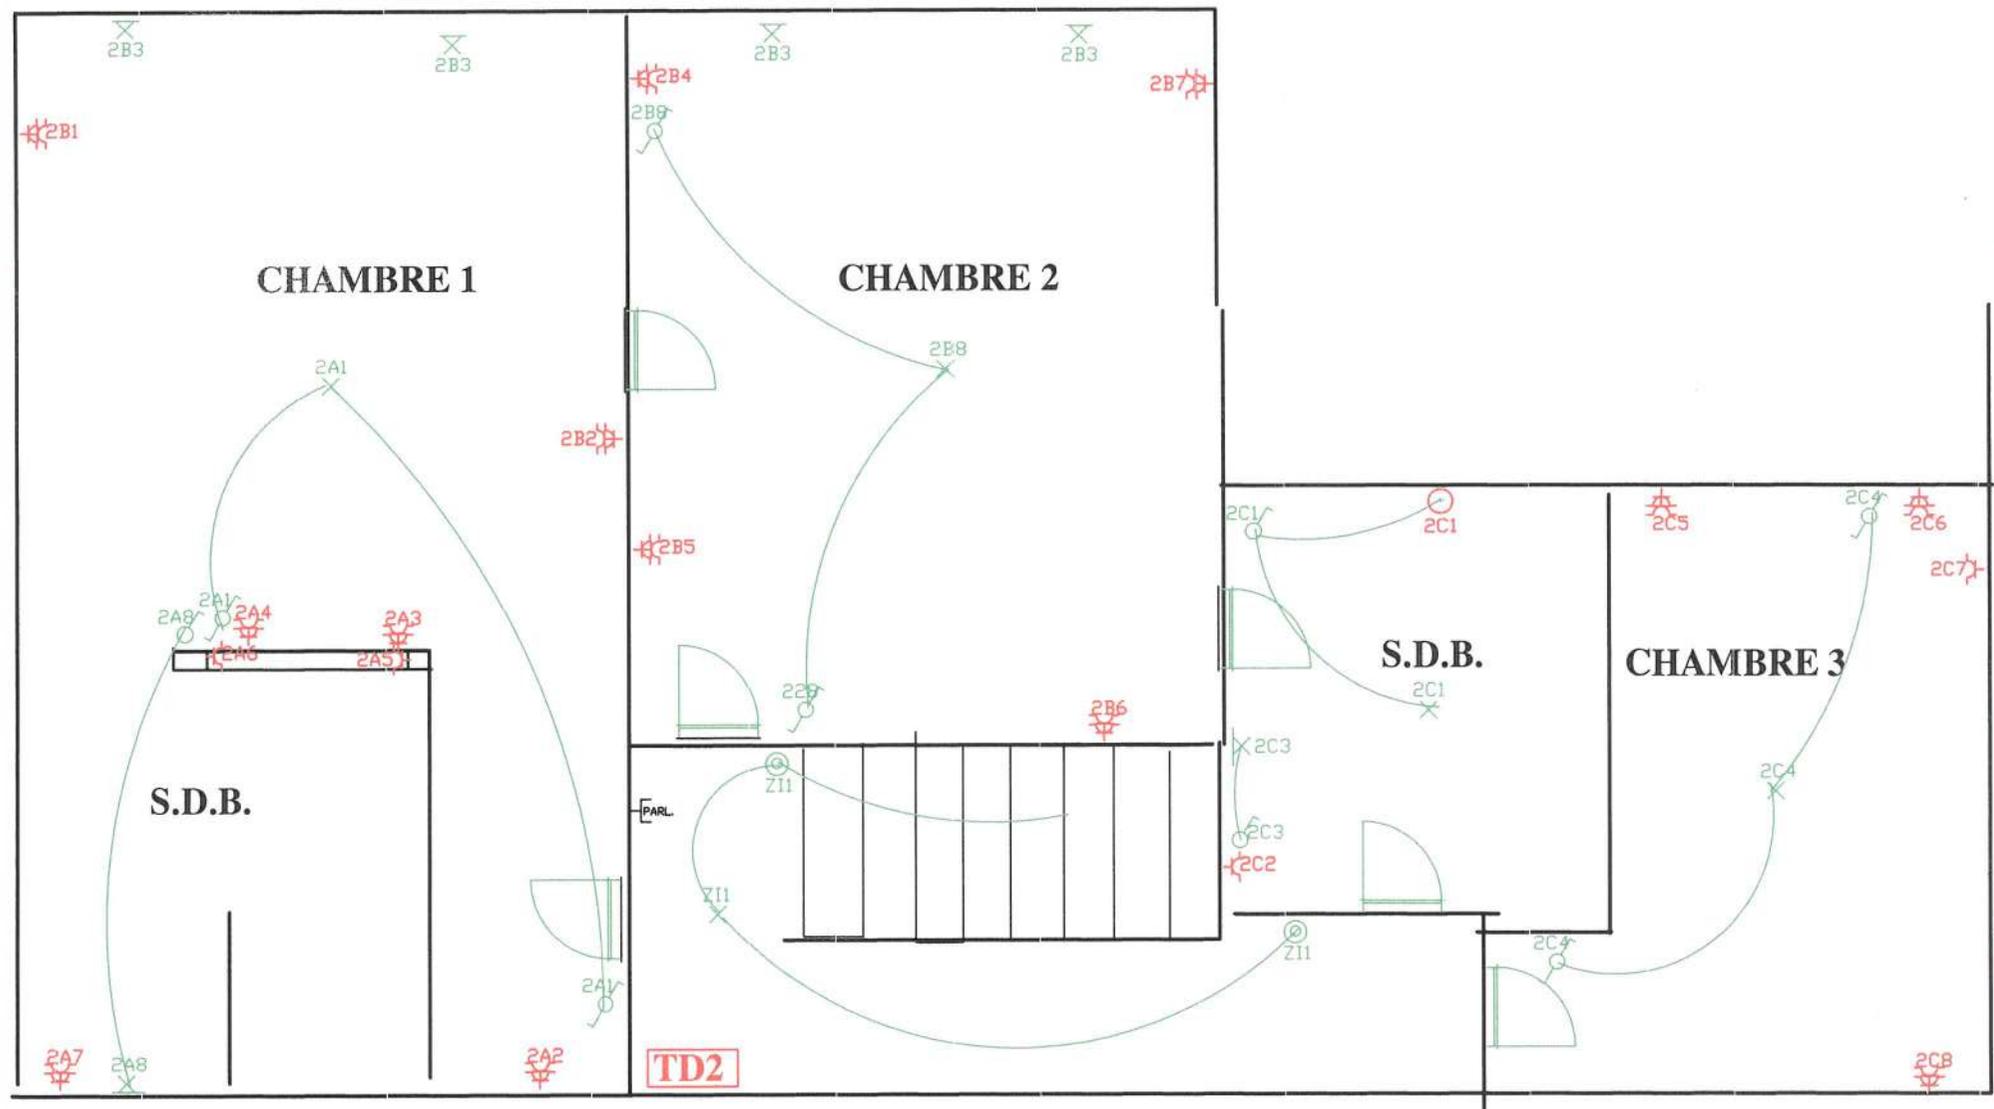

Jürgen MOENS
inspecteur
O.C.B.
Kruisakouterstraat 59-1750 Lennik
☎ 02 269 07 07 • 0475 45 23 82

0 01/10/2014 EERSTE UITGAVE PRL			INSTALLATEUR : sprl ADAI bvba THEODOOR COPPENSTRAAT 91 1731 ZELLIK TEL/0474264038	CHAUSSEE DE CHARLEROI 222 1050 BRUXELLES	SCHEMA D'IMPLANTATION 1 ère ETAGE	A4 NA 6 6
---------------------------------	--	--	--	---	--------------------------------------	--------------