




n°222

**FACADE AVANT**  
SITUATION DE FAIT



n°222

**FACADE AVANT**  
SITUATION LEGALE

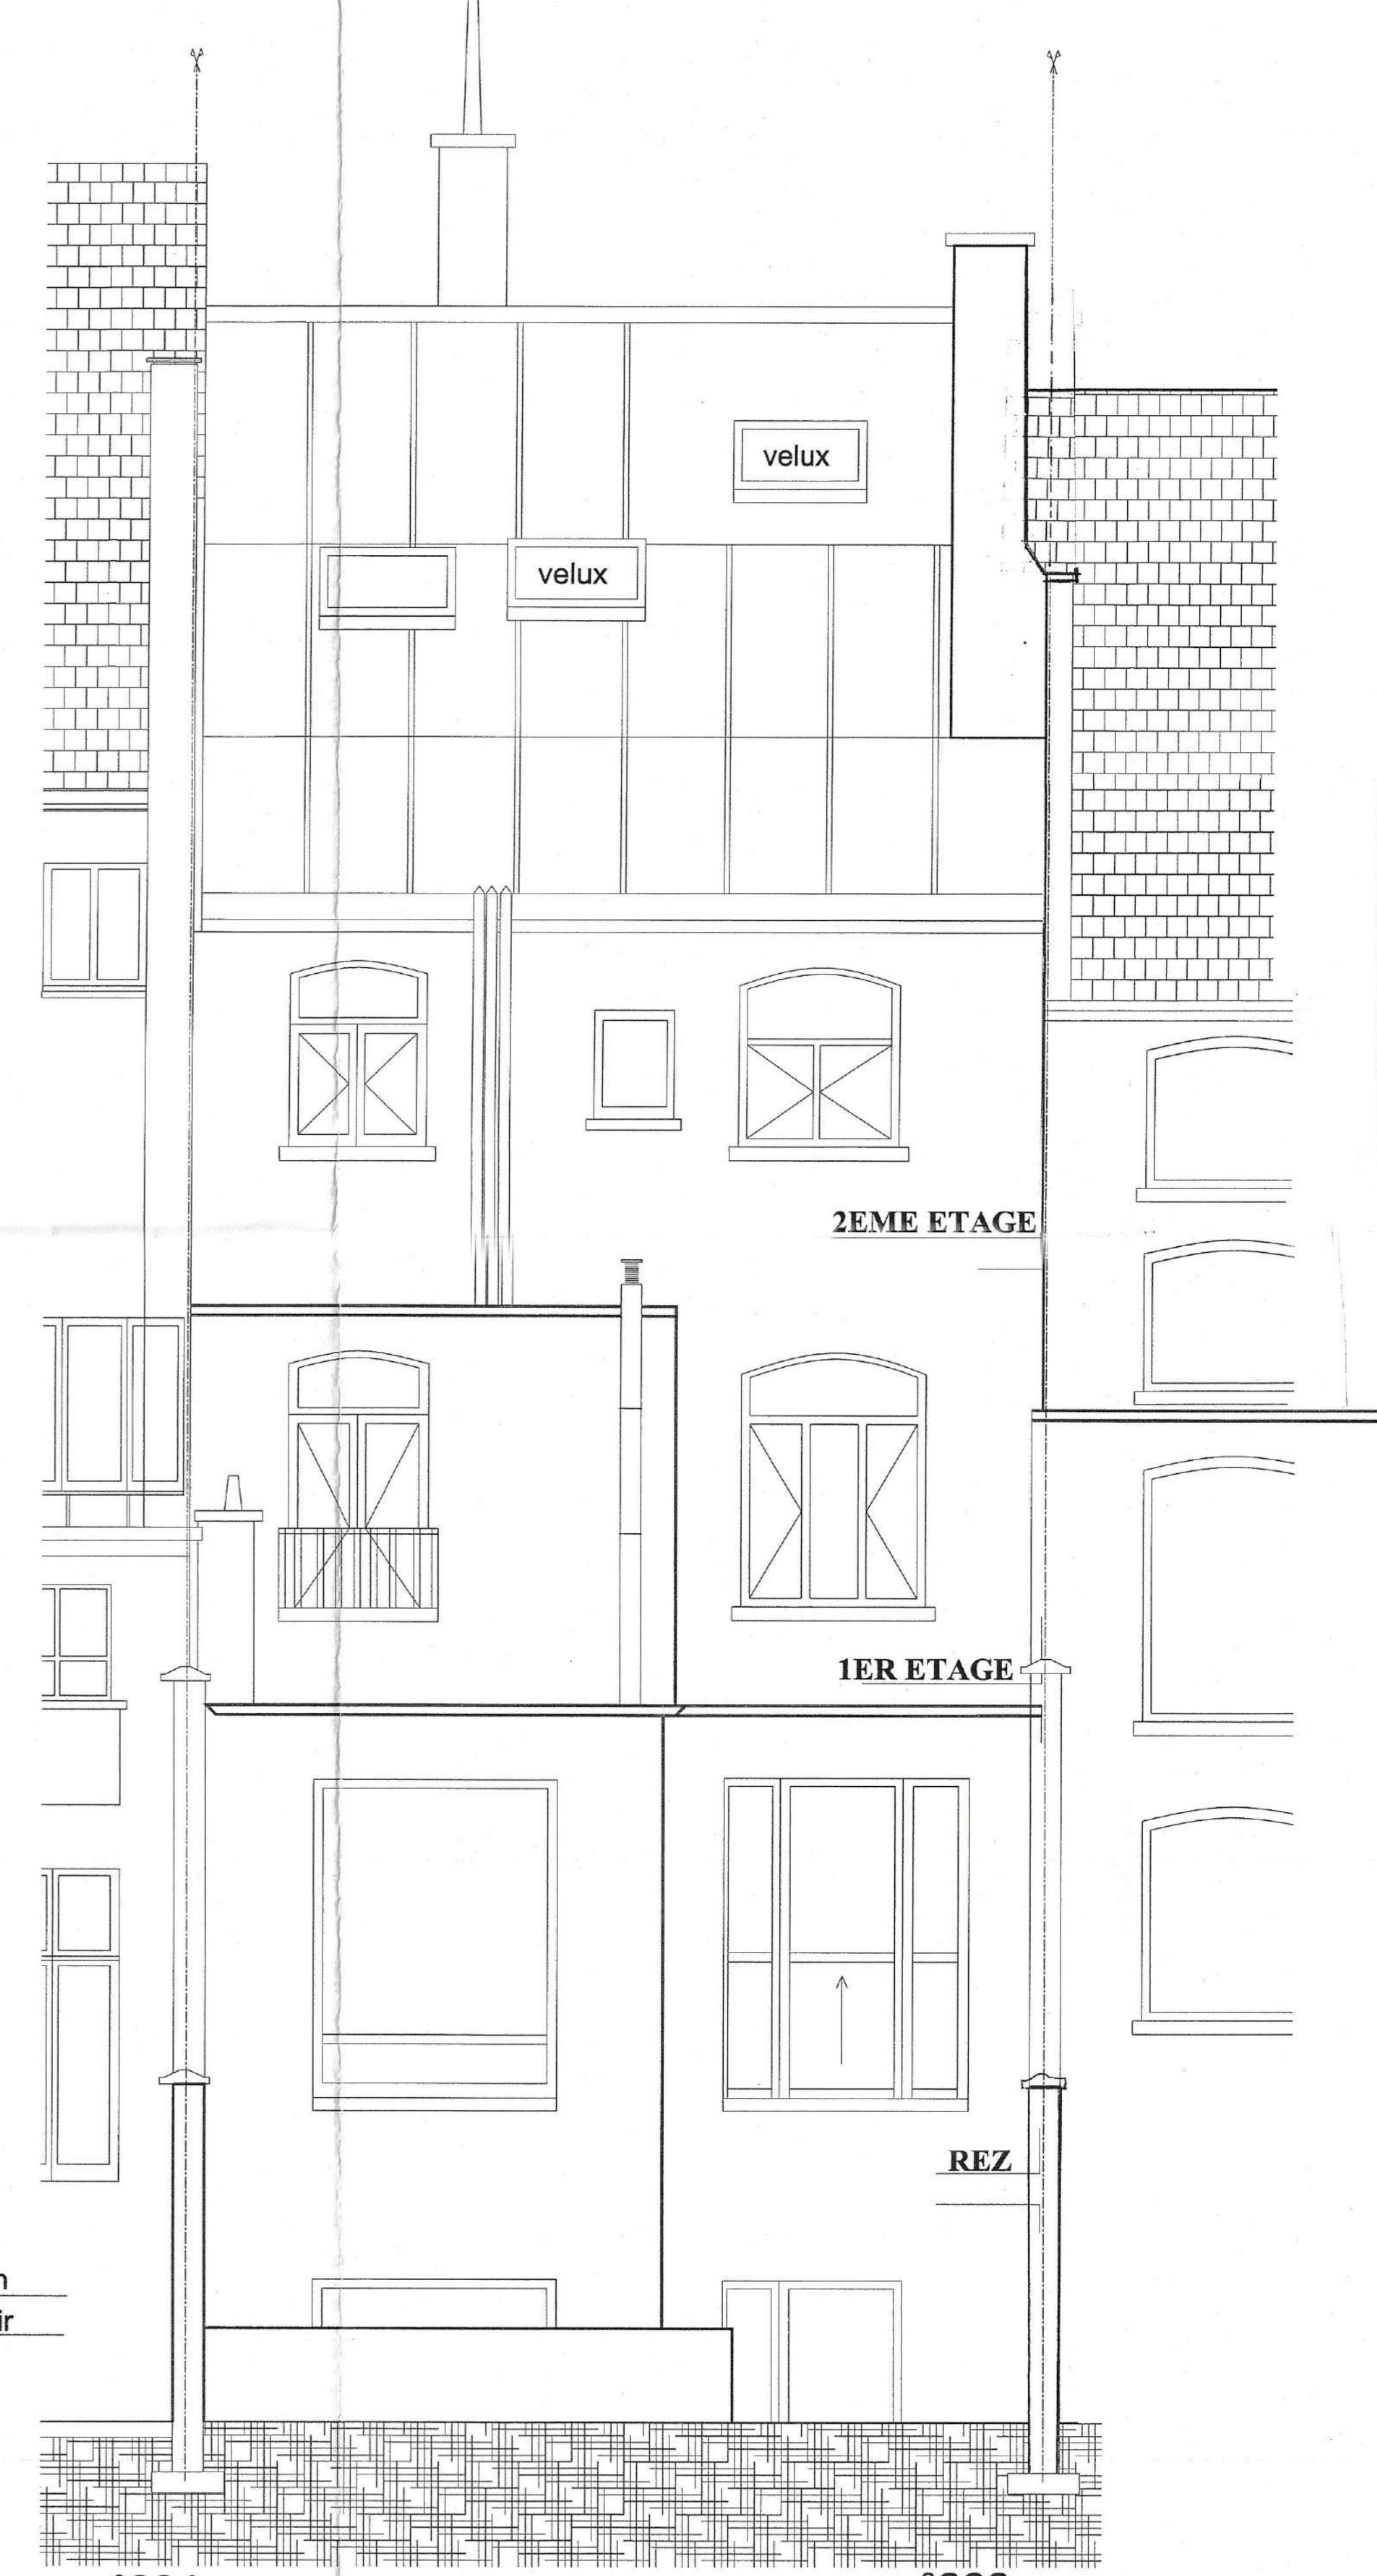

n°224

**FACADE ARRIERE**  
Situation de fait et juridique

n°222


niveau jardin  
niveau trottoir

**MATERIAUX:**

**EXISTANT ET PROJET : N° 222**


**Facade AVANT :**  
 Smaills et soulassements : pierre bleue  
 Couverture toit en pente : tuiles terre cuite ton gris  
 Couverture toit plat : roofing  
 Charpente : SRN 7/9, 7/15, 7/15, 7/18, 8/23  
 Corniche avant : SRN peint ton blanc  
 Châssis : S.R.N. peint ton blanc clair simple  
 Chauffage : central au gaz naturel

**Facade ARRIERE**  
 Corniche arrière : SRN peint ton brun  
 Châssis : S.R.N. peint ton blanc clair simple  
 Vitrage :

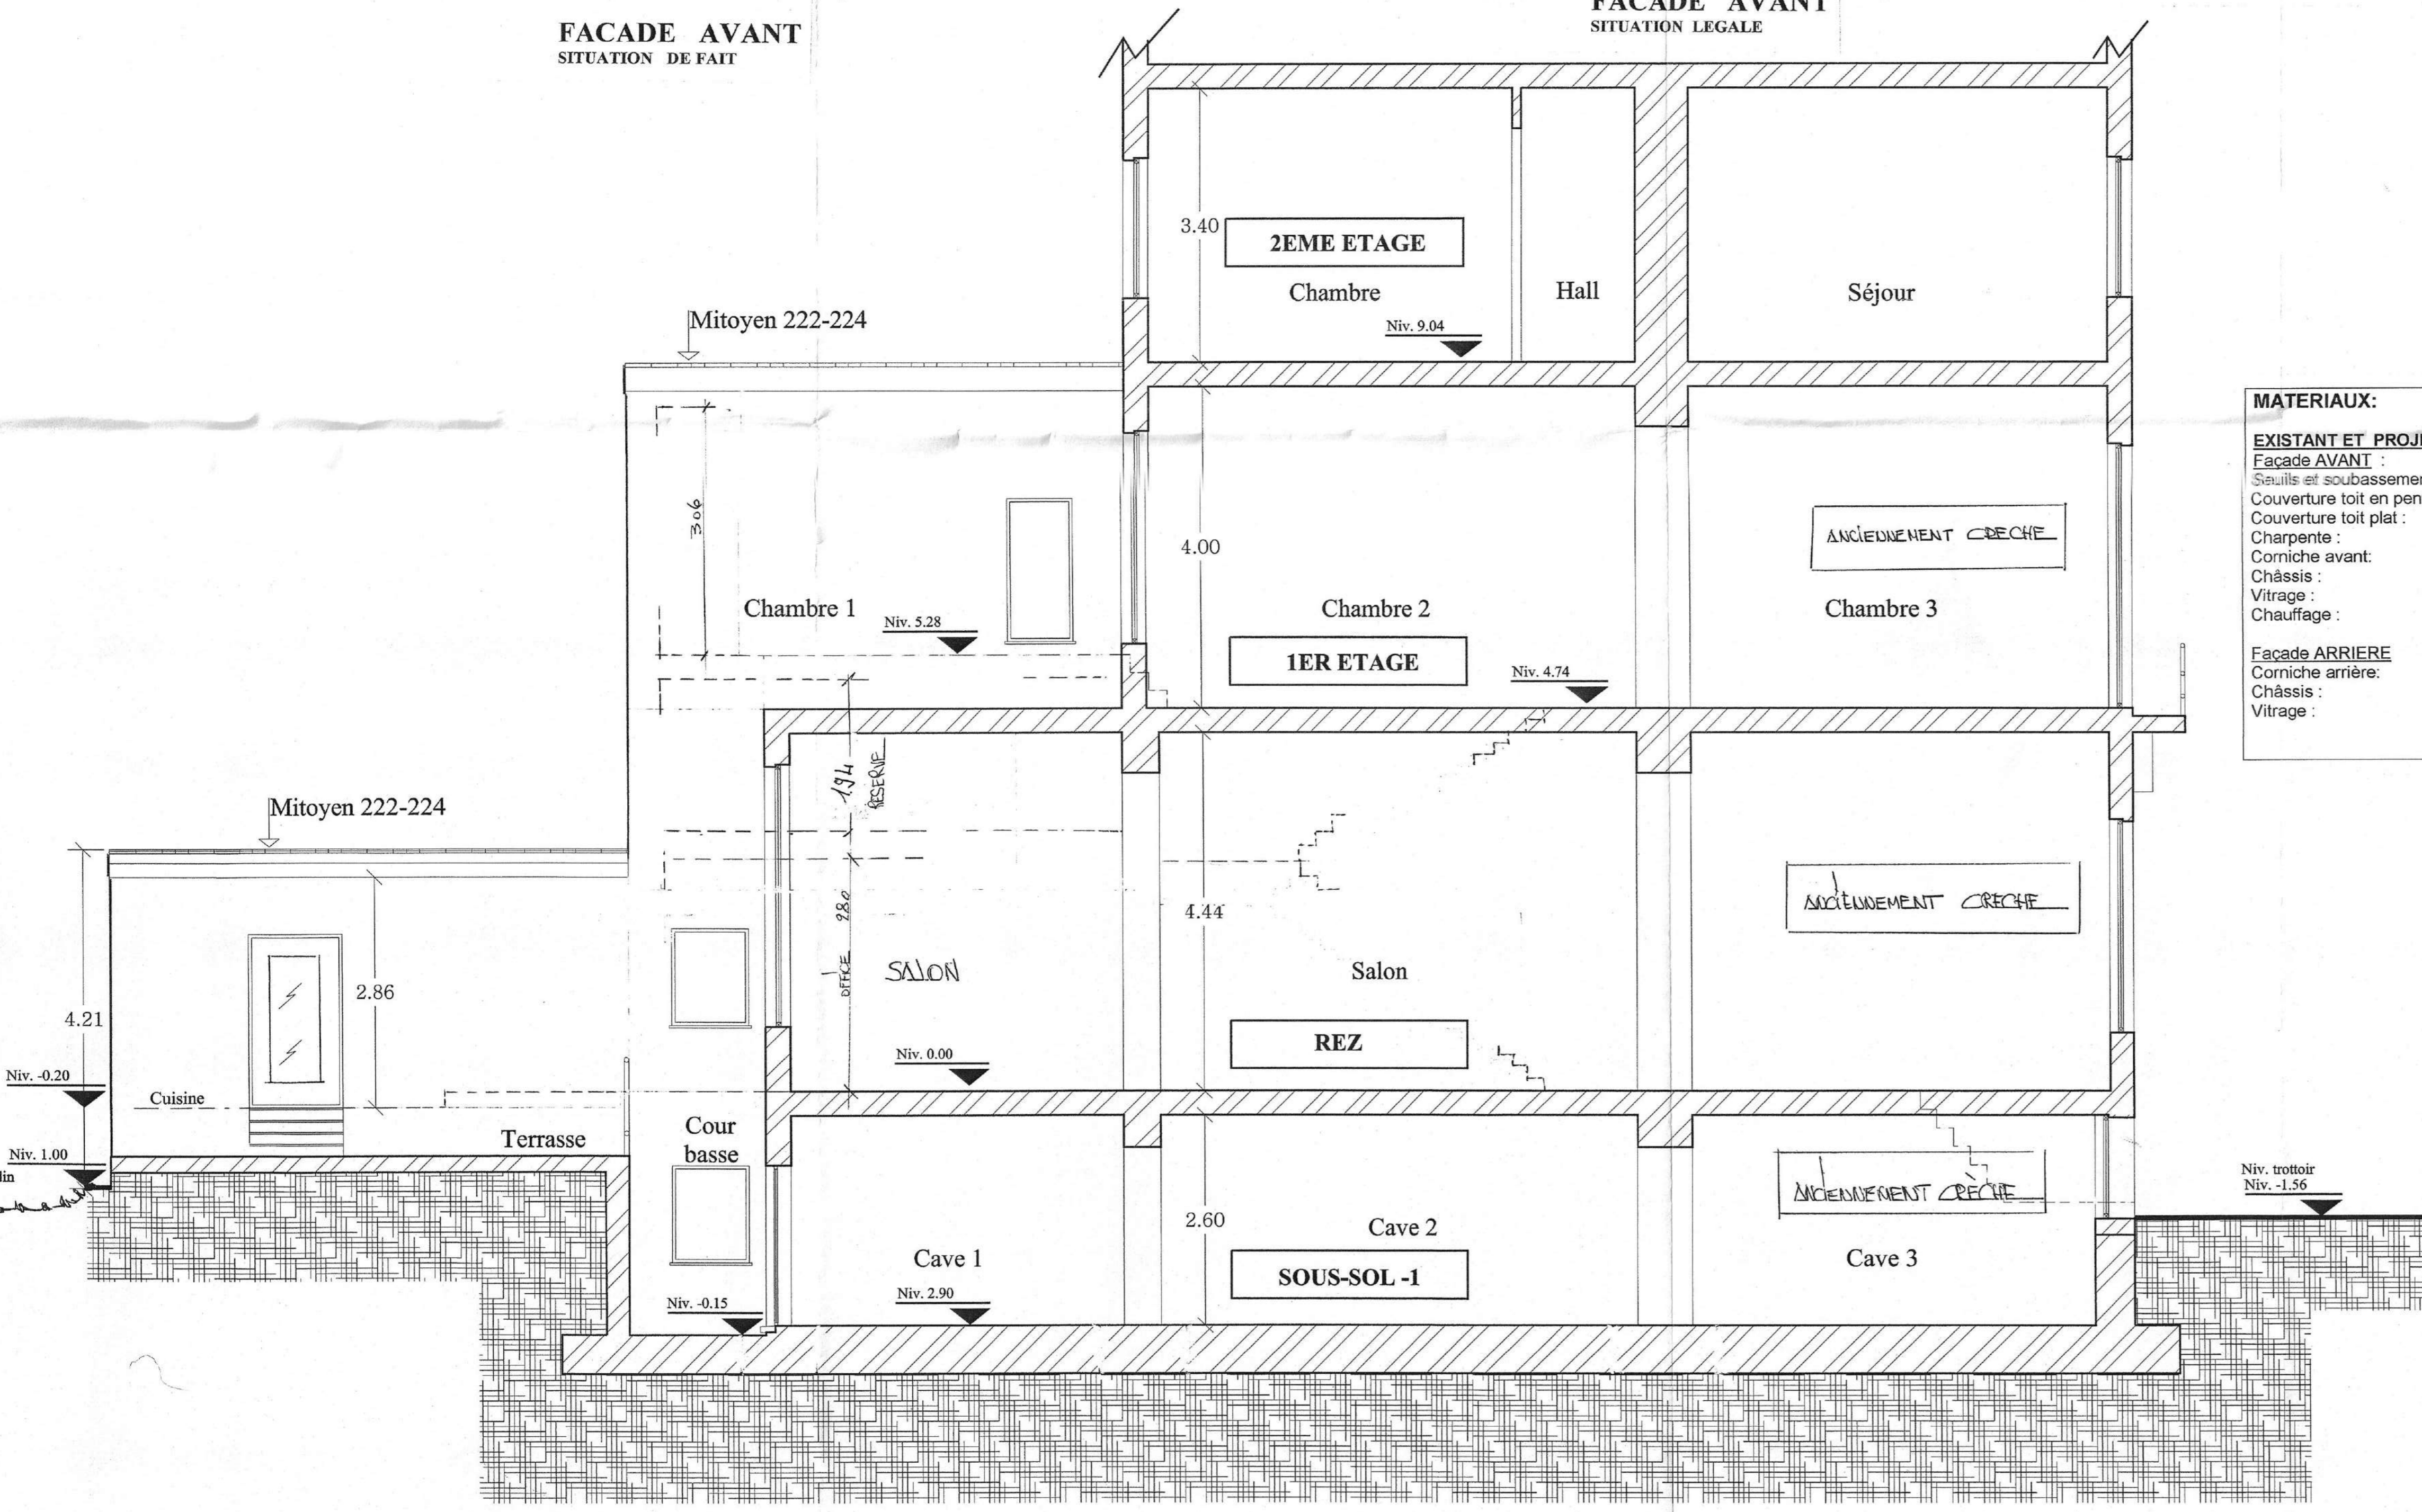


**COUPE AA**


WUIZIGINGEN		n°	ini.	datum
Brussels Hoofdstedelijk Gewest		Region Bruxelles Capitale		
Gemeente Sint-Gillis		Commune de Saint-Gilles		
Projekt		Projekt		
<b>MODIFICATION D'UNE CRECHE EN APPARTEMENT</b>				
Bouwheer		re de l'ouvrage		
Werfadres		Adresse du Chantier		
222 chaussée de Charleroi 1060 Bruxelles				
Onderwerp Plan		Sujet du plan		
<b>SITUATIONS JURIDIQUE ET DE FAIT</b>				
<b>Coupe AA</b>				
<b>Facade Avant n°222 Facade Arrière n°222</b>				
Nr.	Kad. Sectie / Section Cad.	Datum / Date	Plan Nr.	
06.11	363.FB ET B9	29/02/2011	2	
Fase/Ph.	Getek.door / Dessin	Schaal / Echelle		
ADM	L.R	1/50		
de Bouwheer - le Maître d'Ouvrage				
de Aannemer - l'Entrepreneur				
de Architect - l'Architecte				
<b>Architectuurbureau</b>		<b>Bureau d'Architecture</b>		
<b>Boris GOLDENBERG</b>		<b>Boris GOLDENBERG</b>		
ingeschreven op de Tabel van de Orde van Architecten van de Provincie Brabant		Inscrit au Tableau de l'Ordre des Architectes de la Province du Brabant		
Boelelaan, 372 bus 19-1081 Brussel		AV. de la Boelelaan, 372 bte 19-1081 Bruxelles		
Tel: 0475/38.19.88 - fax: 02/731.44.48		Tel: 0475/38.19.88 - fax: 02/731.44.48		

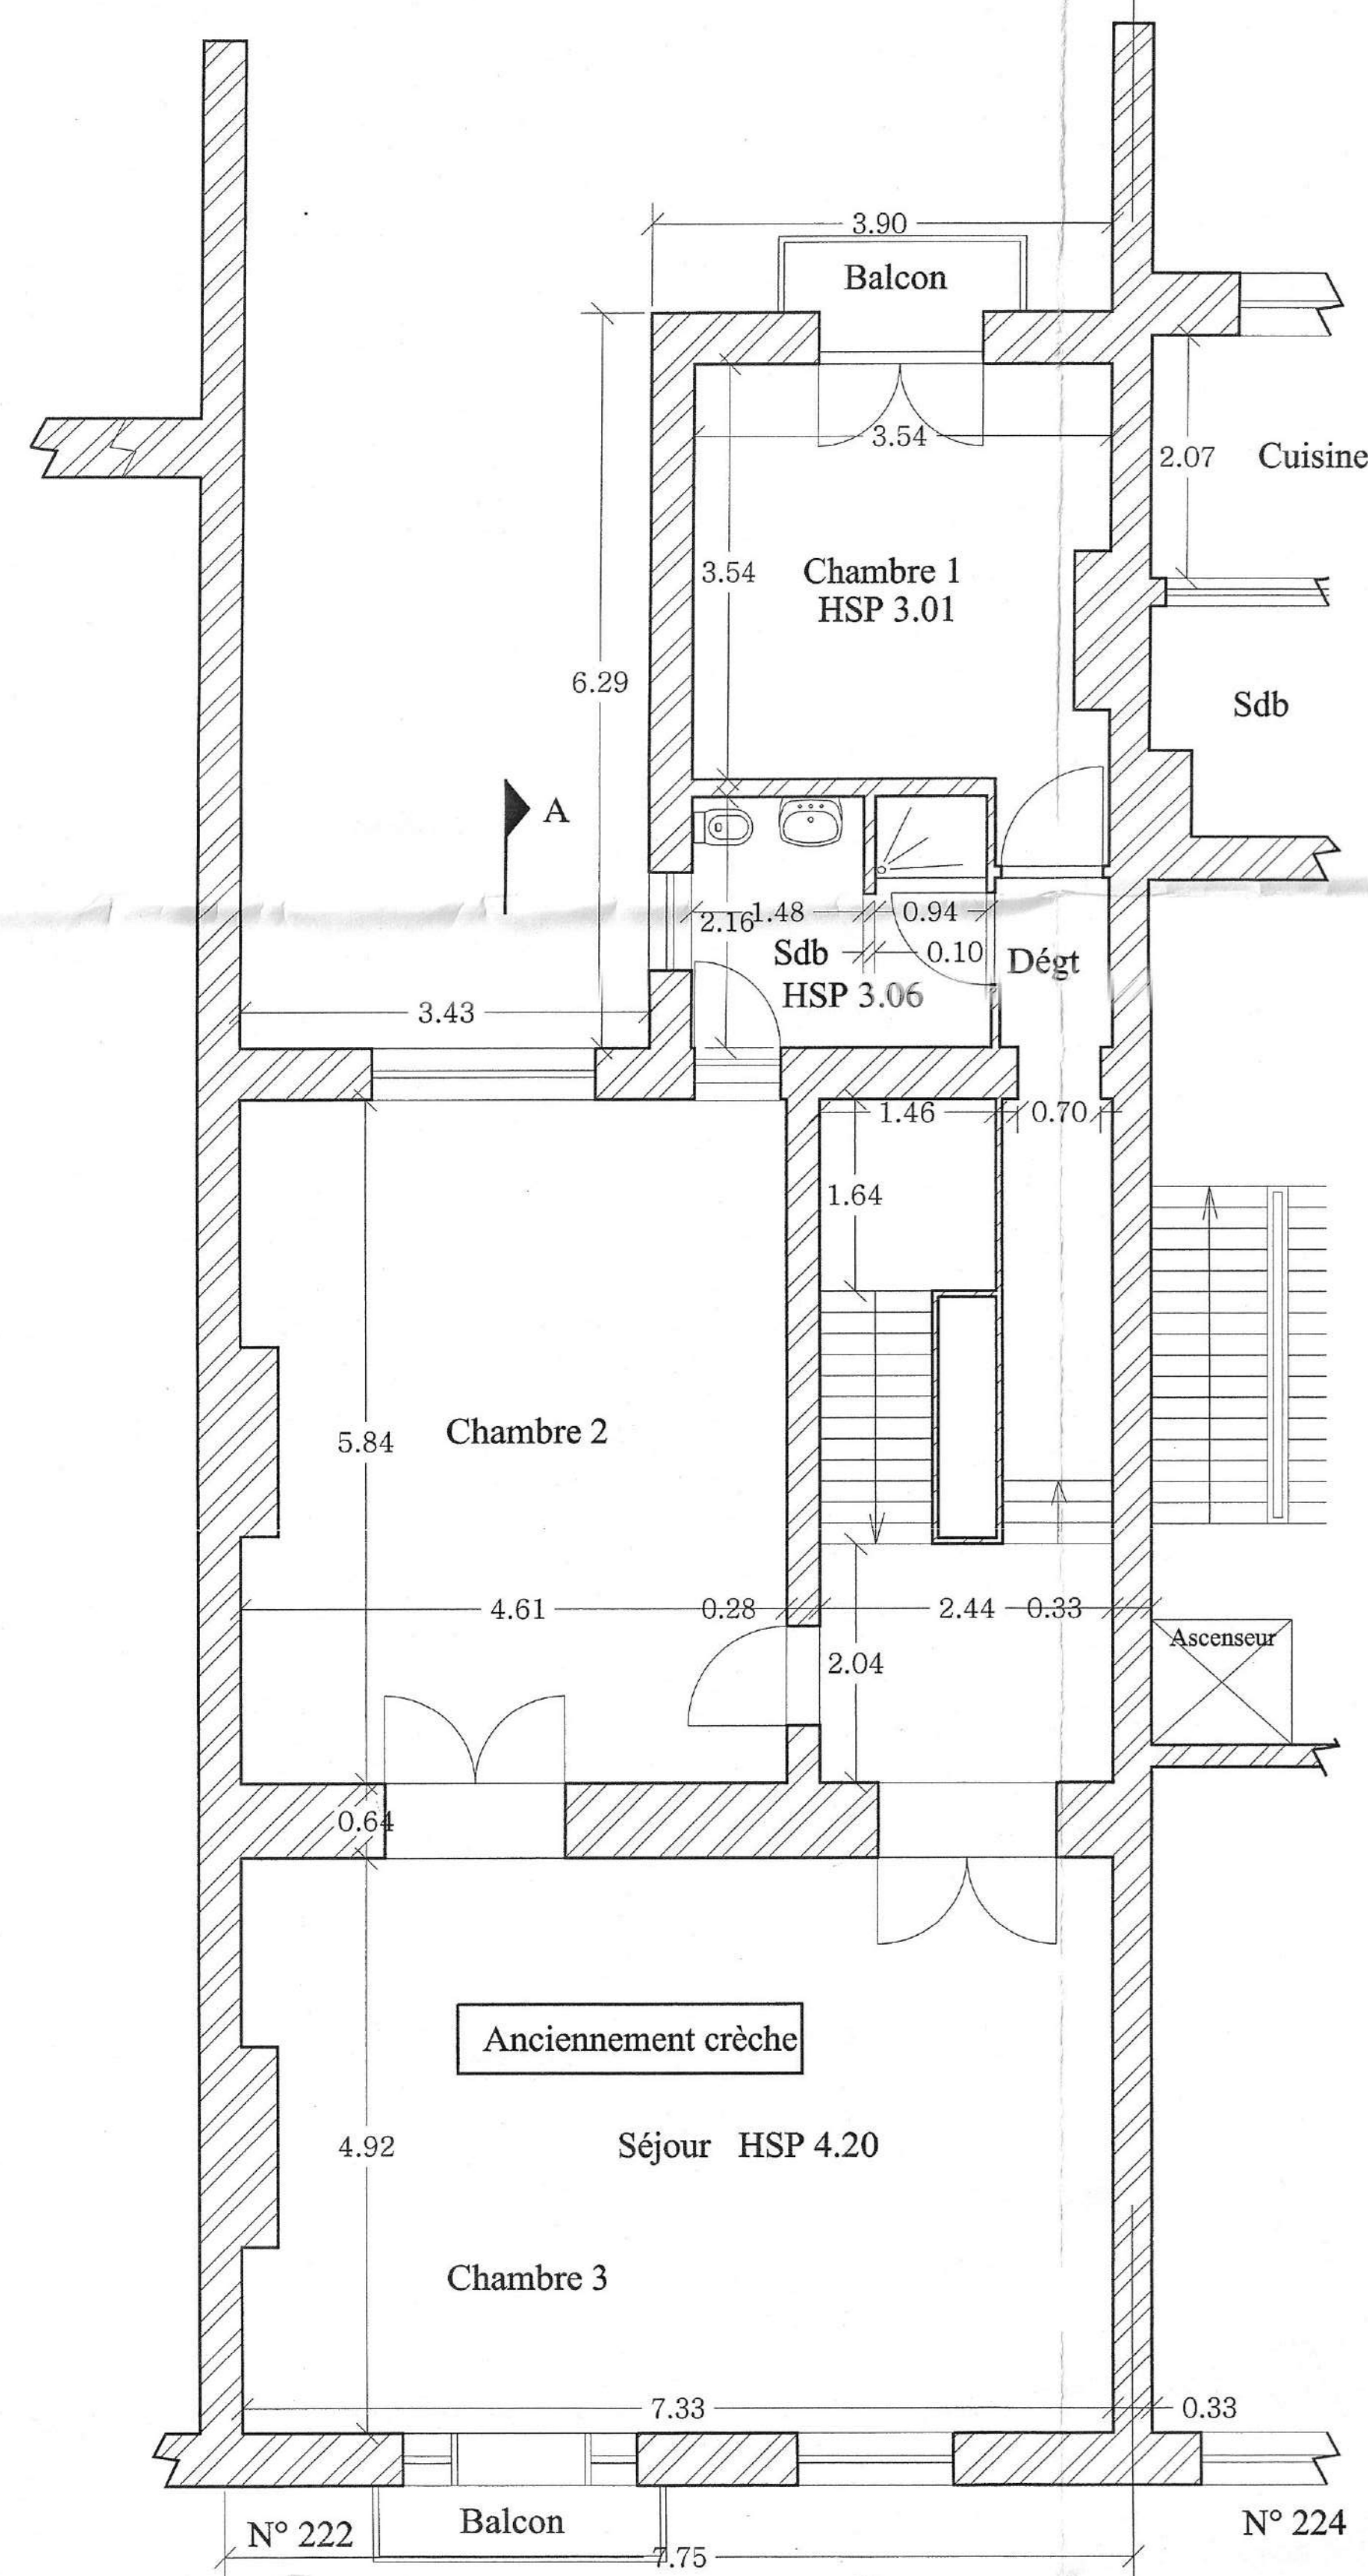


PLAN 1ER ETAGE

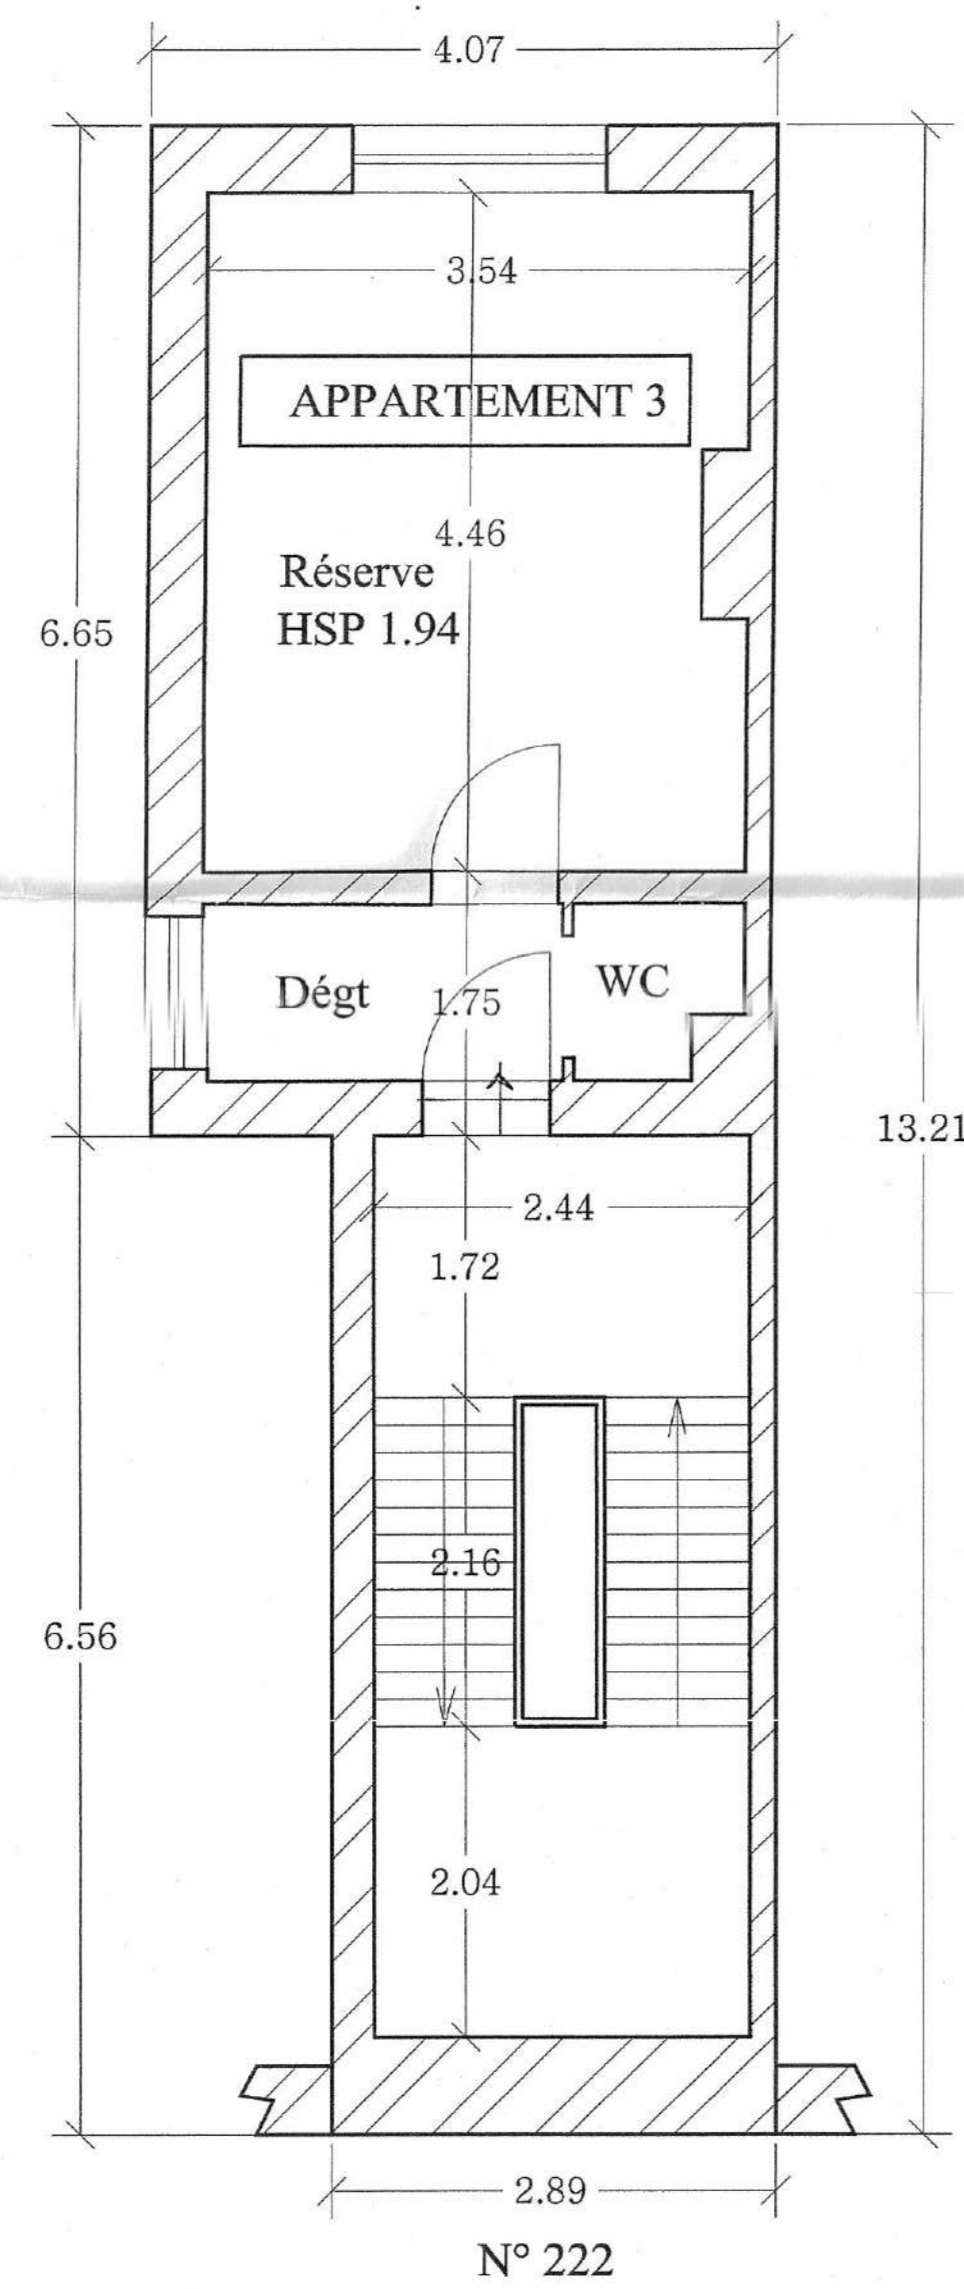


PLAN ENTRE SOL R/1

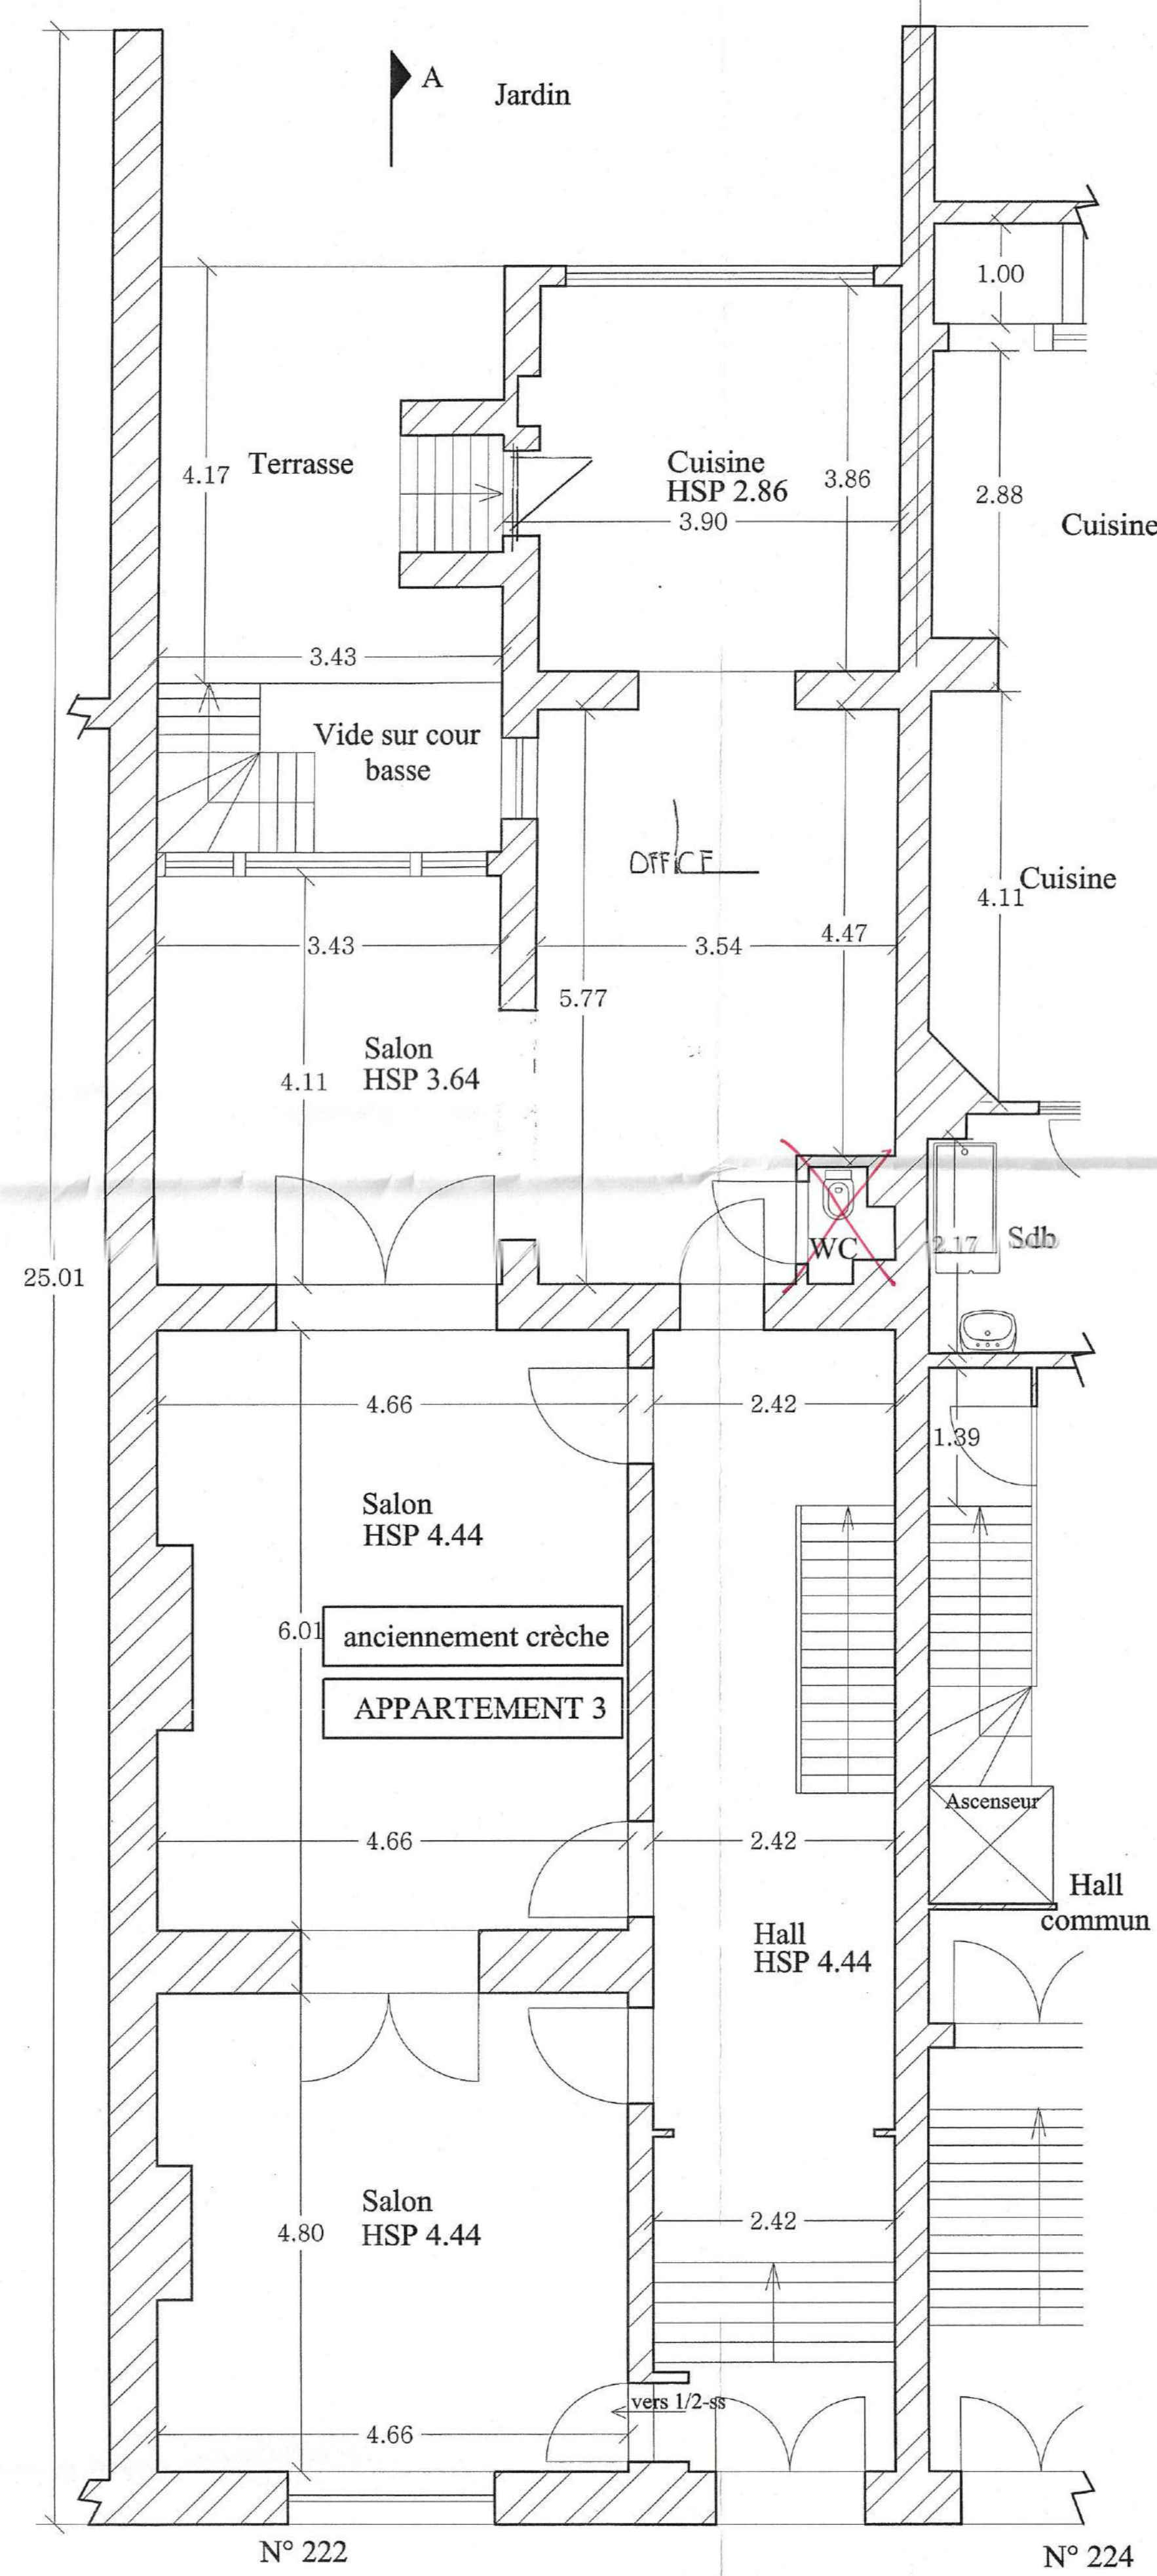


PLAN REZ DE CHAUSSEE

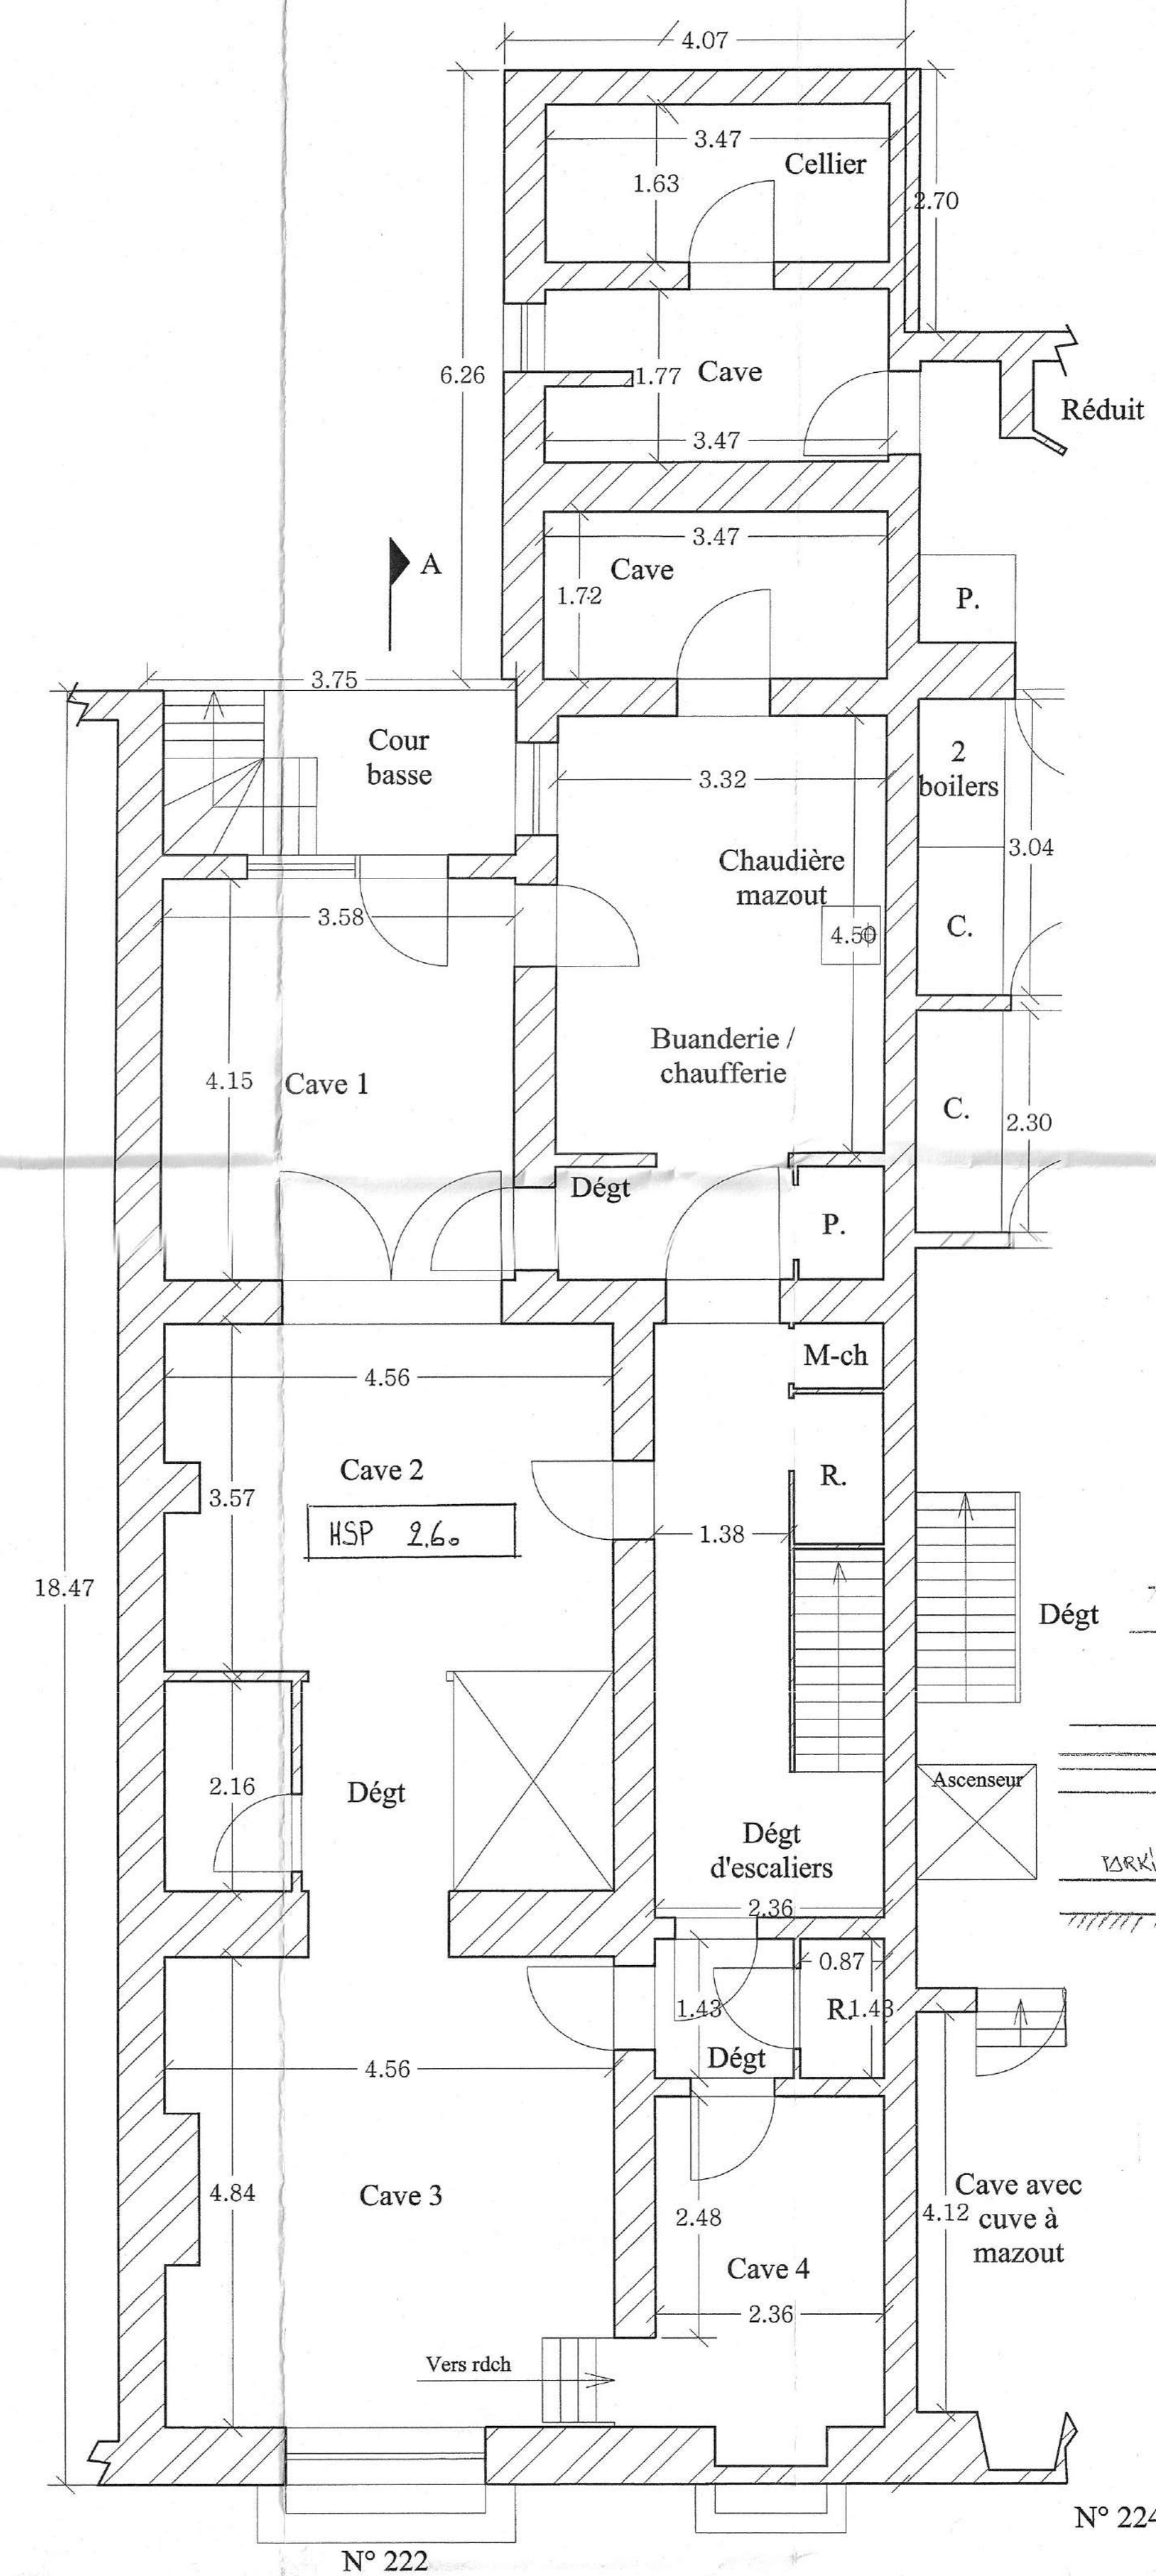

PLAN SOUS-SOL -1

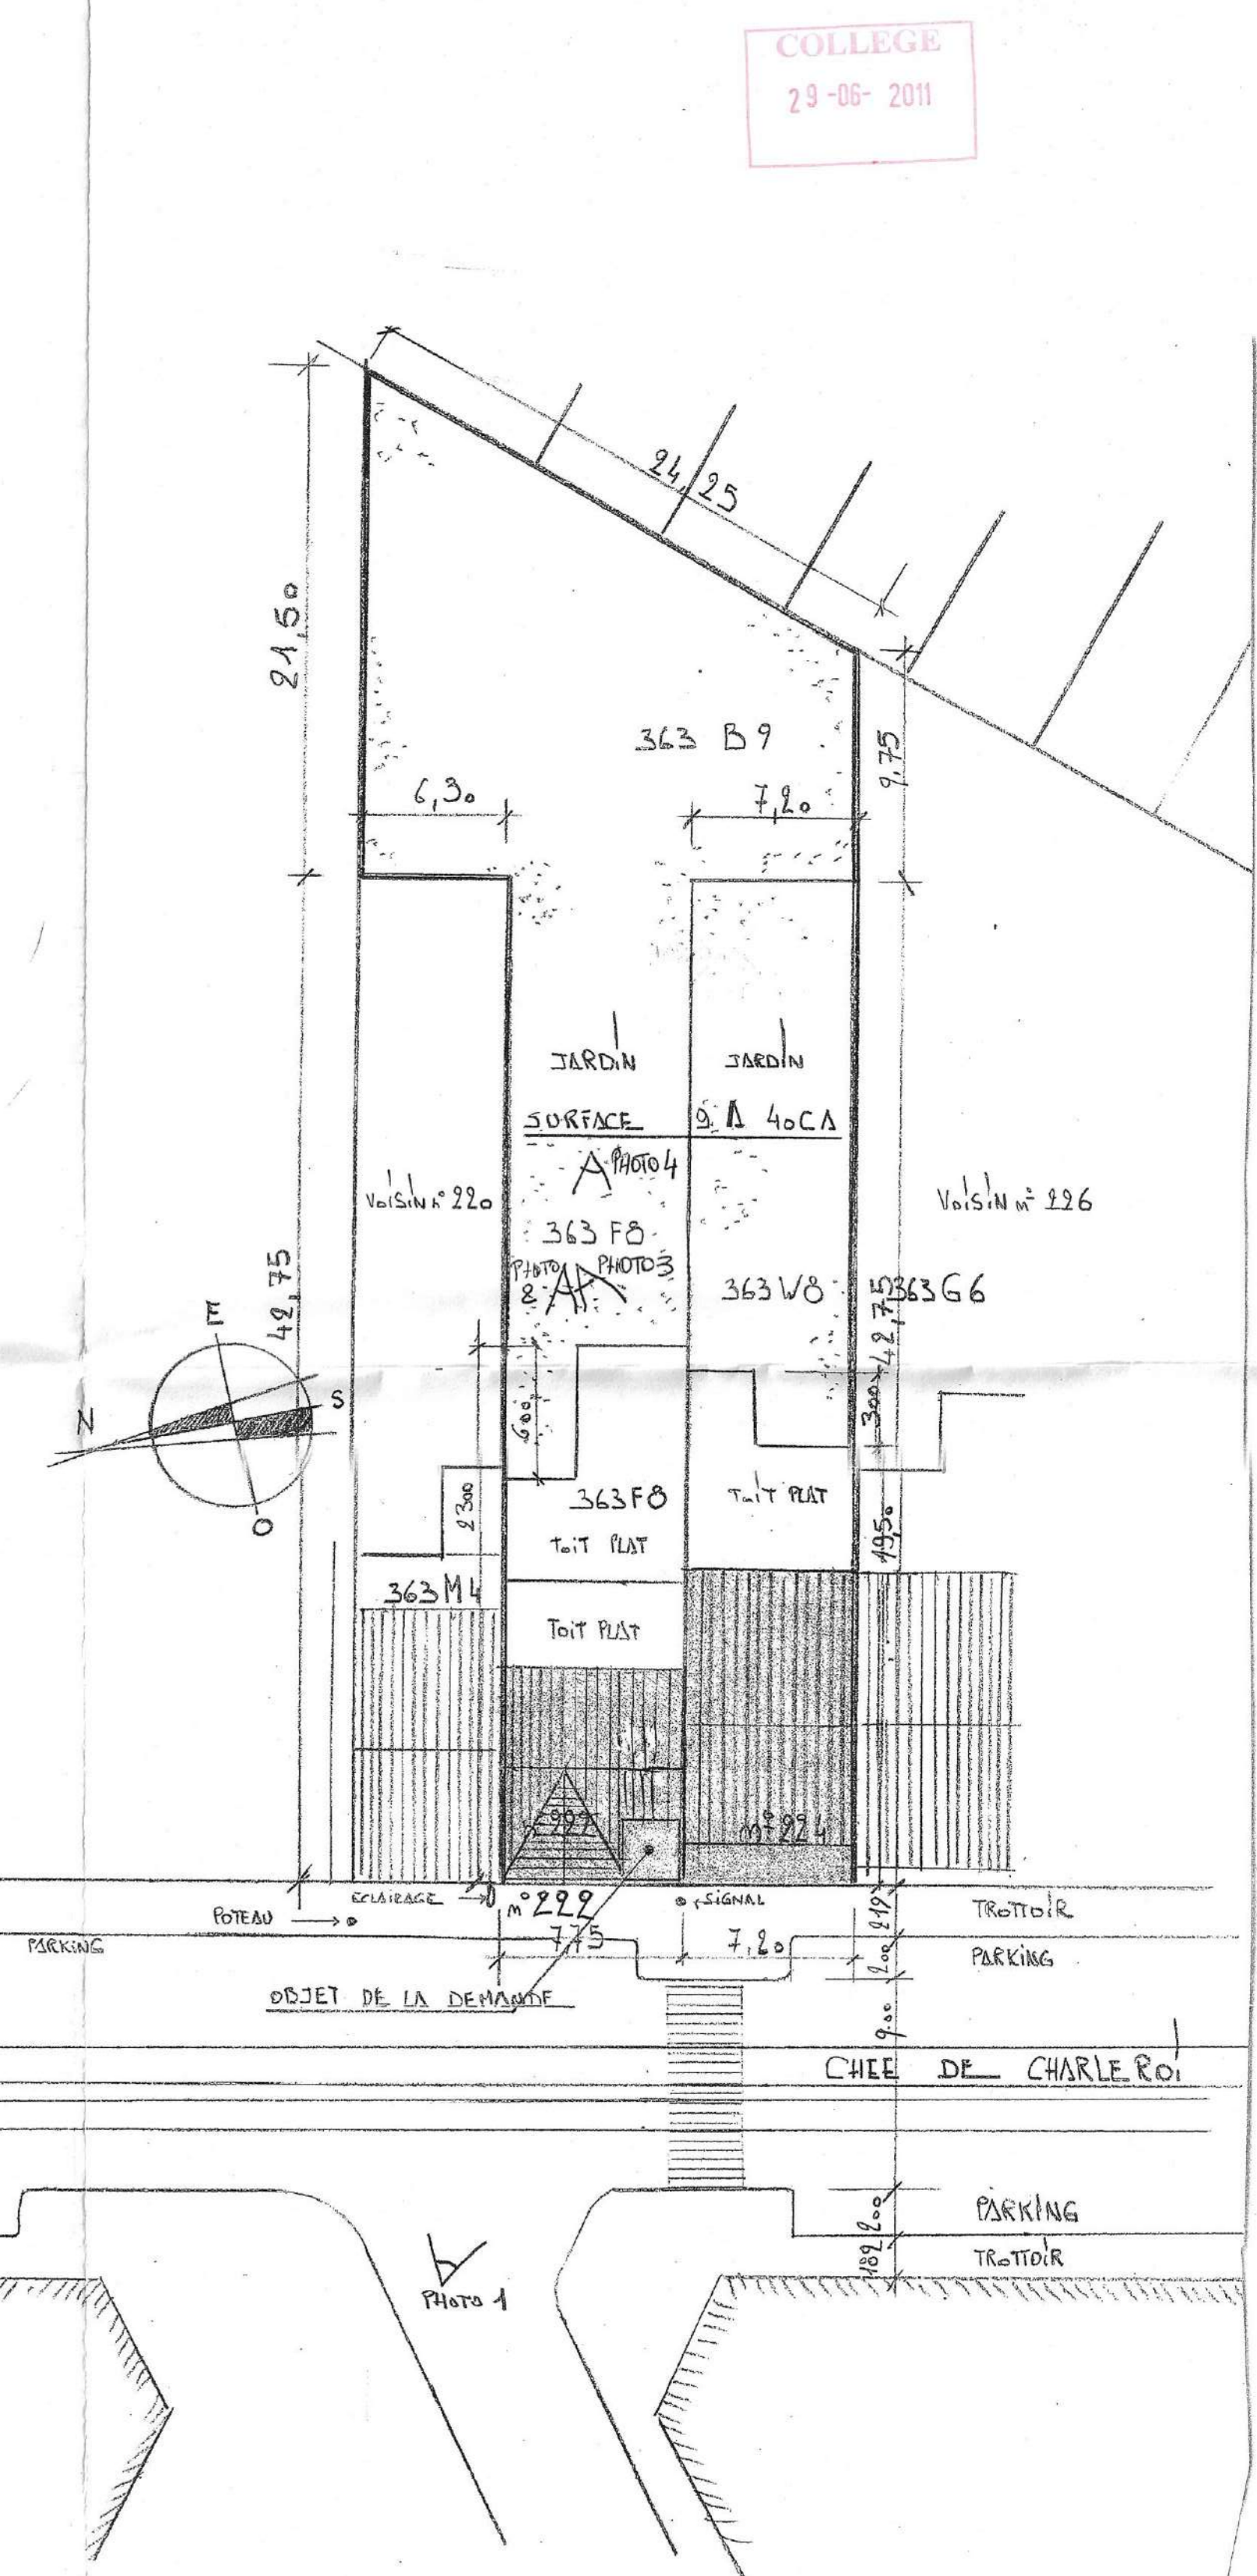

ECH: 1/250 PLAN D'IMPLANTATION

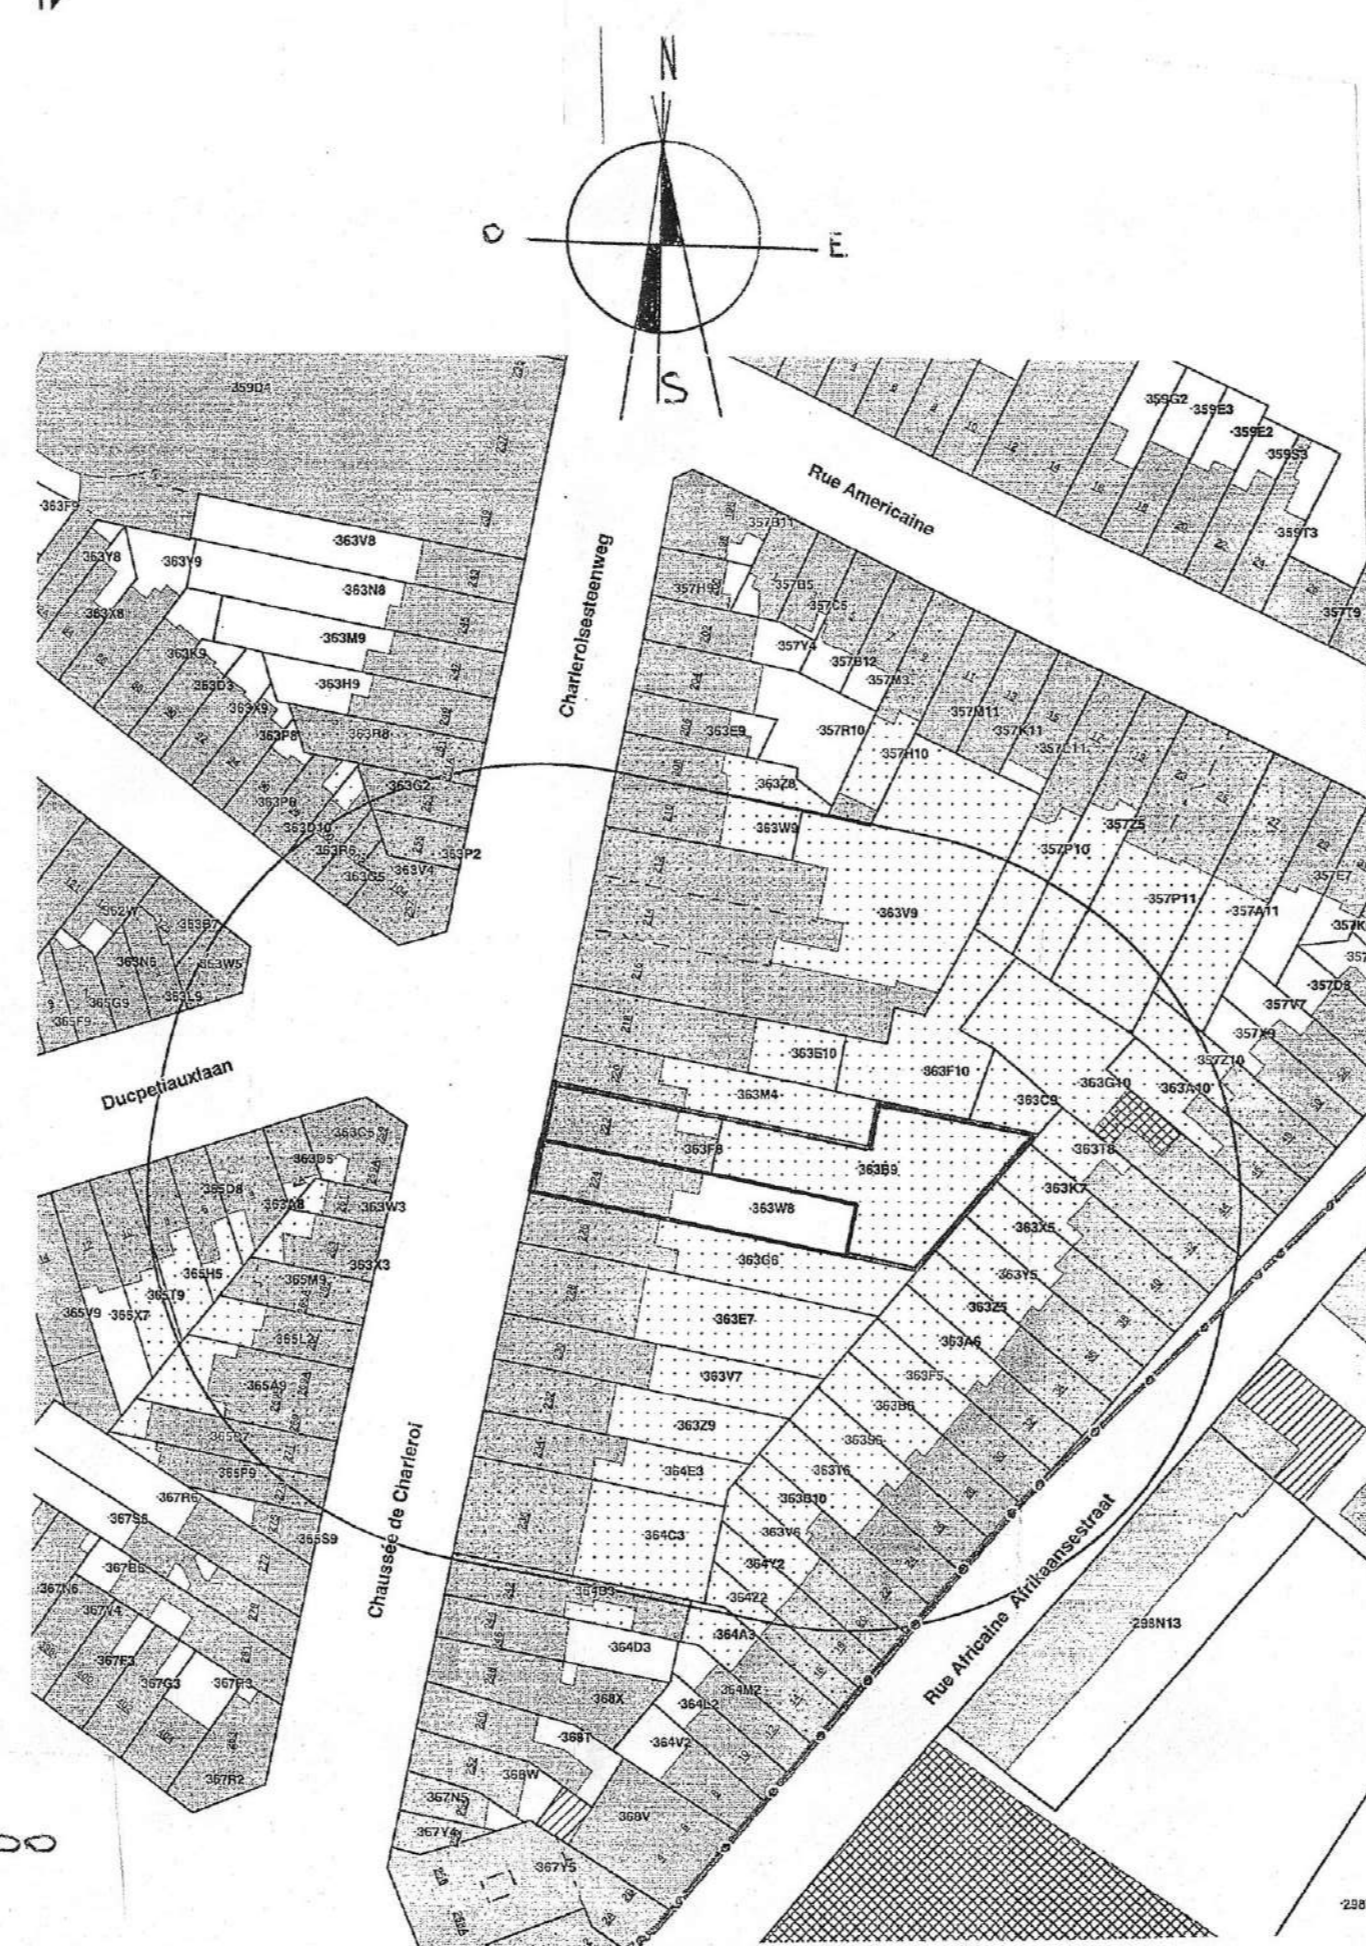

PLAN DE SITUATION ECH: 1/1000

WIZIGINGEN		n° ini.	datum
Brussels Hoofdstedelijk Gewest		Region Bruxelles Capitale	
Gemeente Sint-Gillis		Commune de Saint-Gilles	
Projekt	Projekt		
MODIFICATION D'UNE CRECHE EN APPARTEMENT			
Bouwheer	Maitre de l'ouvrage		
Werkadres		Adresse du Chantier	
222 chaussée de Charleroi 1060 Bruxelles			
Onderwerp Plan	Sujet du plan		
SITUATIONS JURIDIQUE ET DE FAIT			
Plan de situation		Plan d'implantation	
Plan sous-sol, rdc, entre sol r/1, 1er étage			
Nr.	Kad.Sektie / Section Cad.	Datum / Date	Plan Nr.
06.11	363.F8 ET B9	29/02/2011	
Fase/Ph.	Getek.door / Dessin	Schaal / Echelle	1
ADM	LR	1/50	
de Bouwheer - le Maître d'Ouvrage			
de Aannemer - l'Entrepreneur			
de Architect - l'Architecte			
Architectuurbureau		Bureau d'Architecture	
Boris GOLDENBERG		Boris GOLDENBERG	
Ingeschreven op de Tabel van de Orde van Architecten van de Provincie Antwerpen		Inscriit op Tableau de l'Ordre des Architectes de la Province du Brabant	
Basiliekplein, 372 bus 19-1081 Brussel Tel: 0475/38.18.88 - fax: 02/731.44.48		AV de la Bastille 372 bis 15-1081 Bruxelles Tel: 0475/38.18.88 - fax: 02/731.44.48	