


RUE DU BOIS DE LINTHOUT  
VOIRIE COMMUNALE EQUIPEE

PLAN D'IMPLANTATION  
1/250  
LEGENDE


- ① APMALITE
- ② DALLIS BÉTON SOUS
- ③ HANDBIS BÉTON SOUS
- ④ CUIVRE
- ⑤ BOIS
- ⑥ GRANDES OMS
- ⑦ PLANTATIONS
- ⑧ COUVERTURE
- ⑨ PAVÉS V3
- ⑩ ENTRÉE DE GARAGE
- ⑪ PÉRIODE SIMULATION
- ⑫ JARDIN
- ⑬ RZ + 2 NIVEAUX - TERRAIN A VISUALISER
- ⑭ RZ + 2 NIVEAUX - TERRAIN

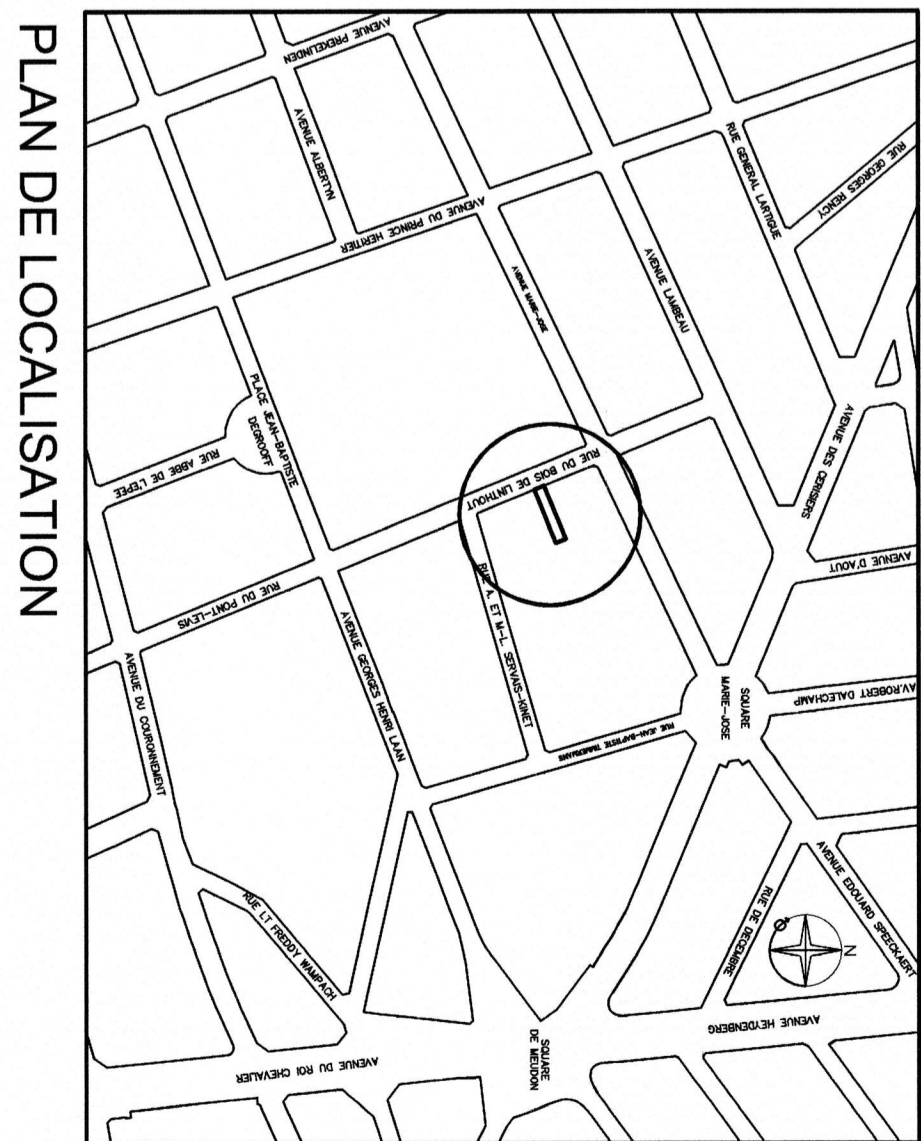


Auteur de l'ouvrage:		Architecte:	
Date:		Dossier n°:	
Modifications:		Echelle:	
2308 LI		1/250	
Objet:		Plan n°:	
PLANS IMPLANTATION ET LOCALISATION		08.09.2023	
Date:		PU-01	

2308 LINTHOUT 46  
DEMANDE DE  
**PERMIS D'URBANISME**  
TRANSFORMATION D'UN IMMEUBLE SIS  
RUE DU BOIS DE LINTHOUT 46 - 1200 BRUXELLES


Architecte:  
**ARNDT soc. civ. sprl**  
Rue de Woluwe 10  
1200 Woluwe  
0477 28 18 80 - arndt@arndt.be

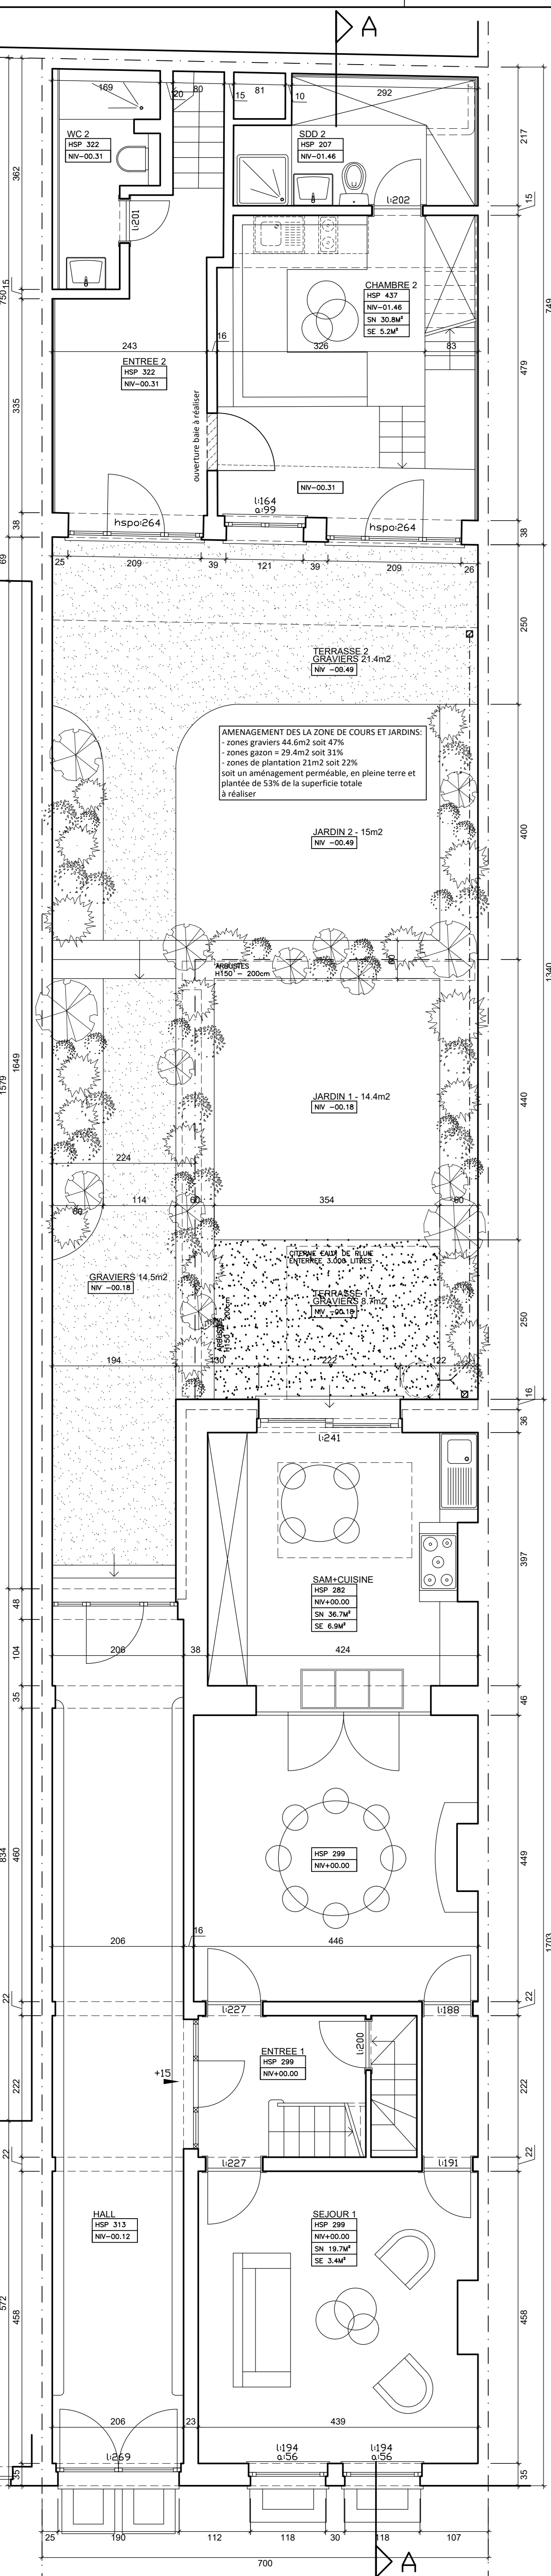


REZ

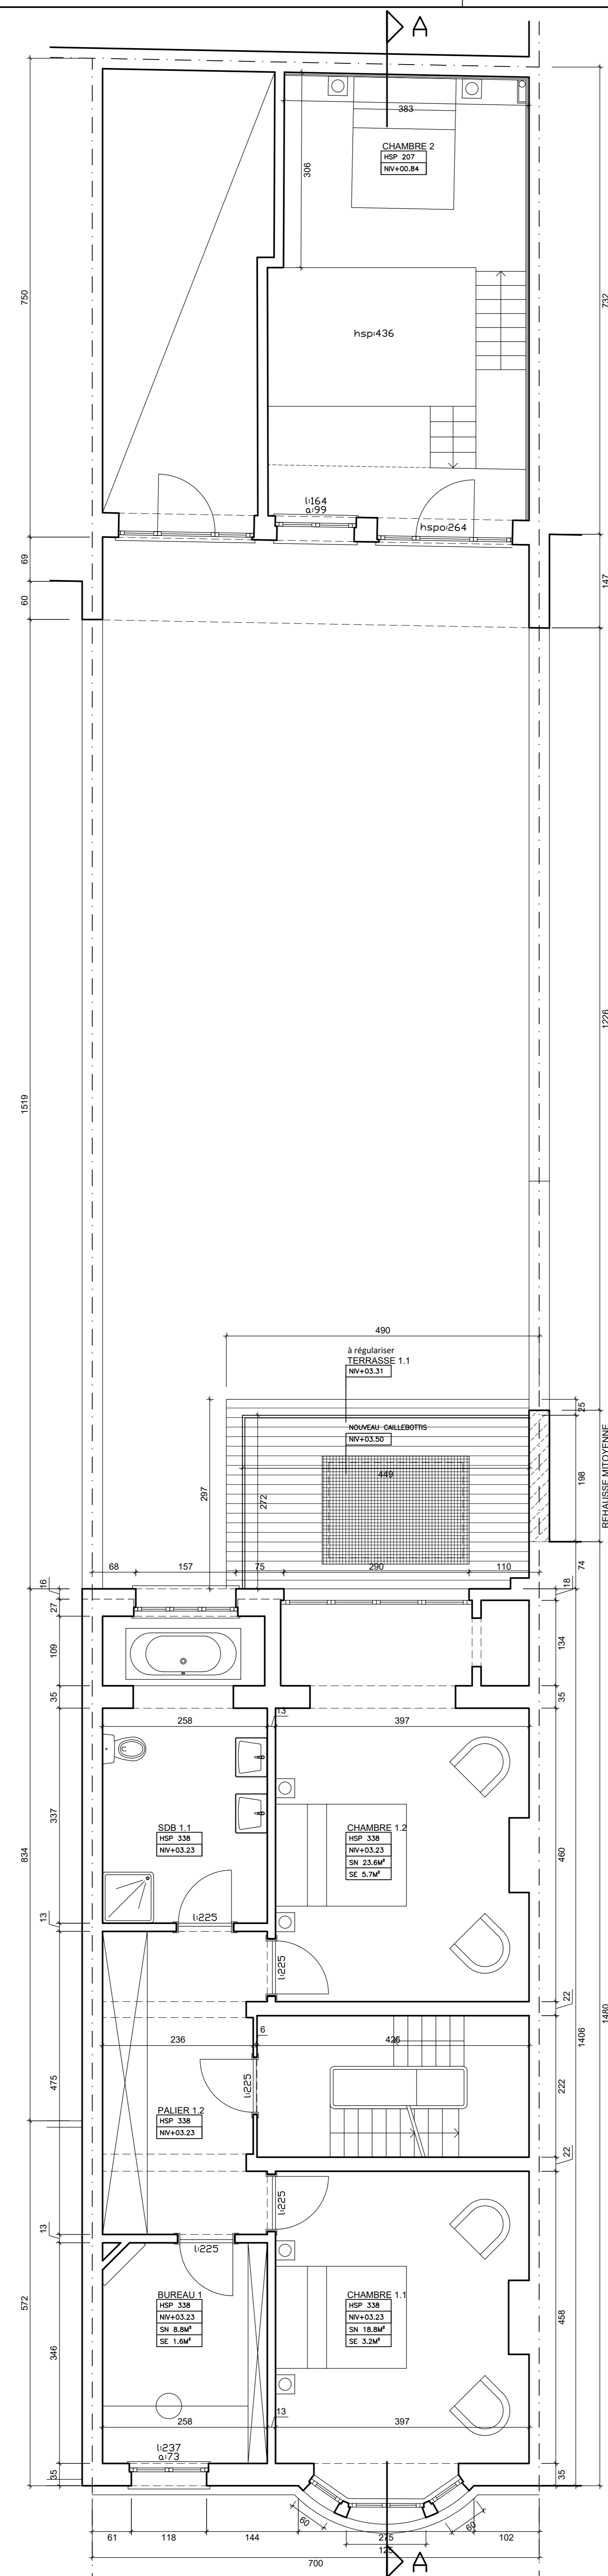


R+1

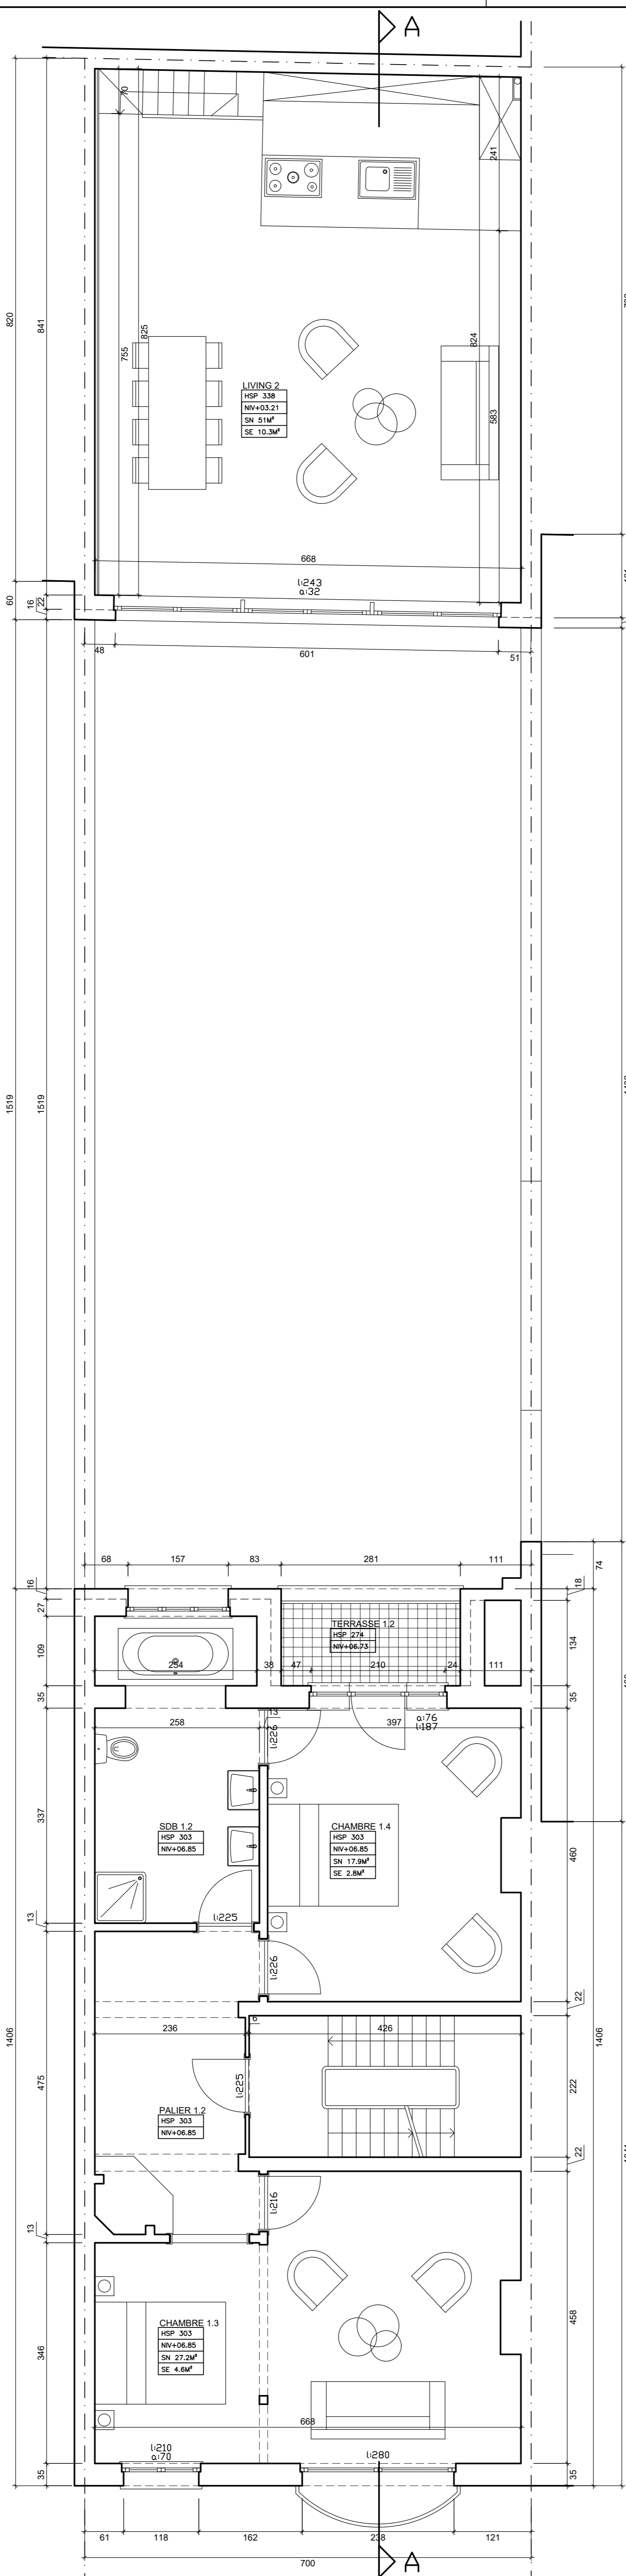

R+2

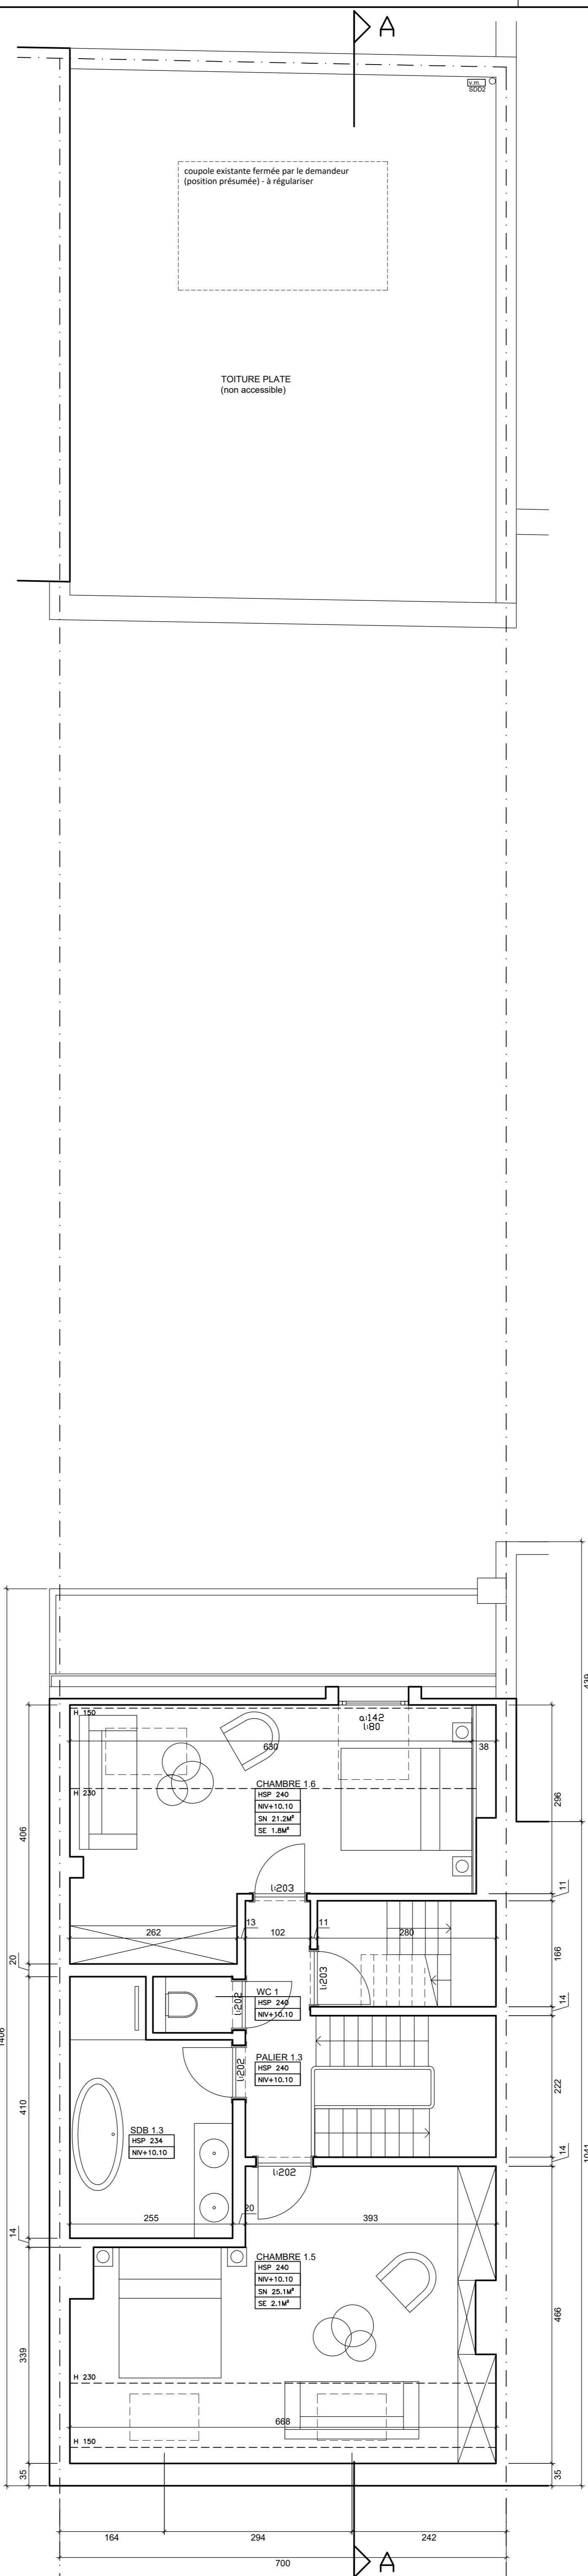

R+3

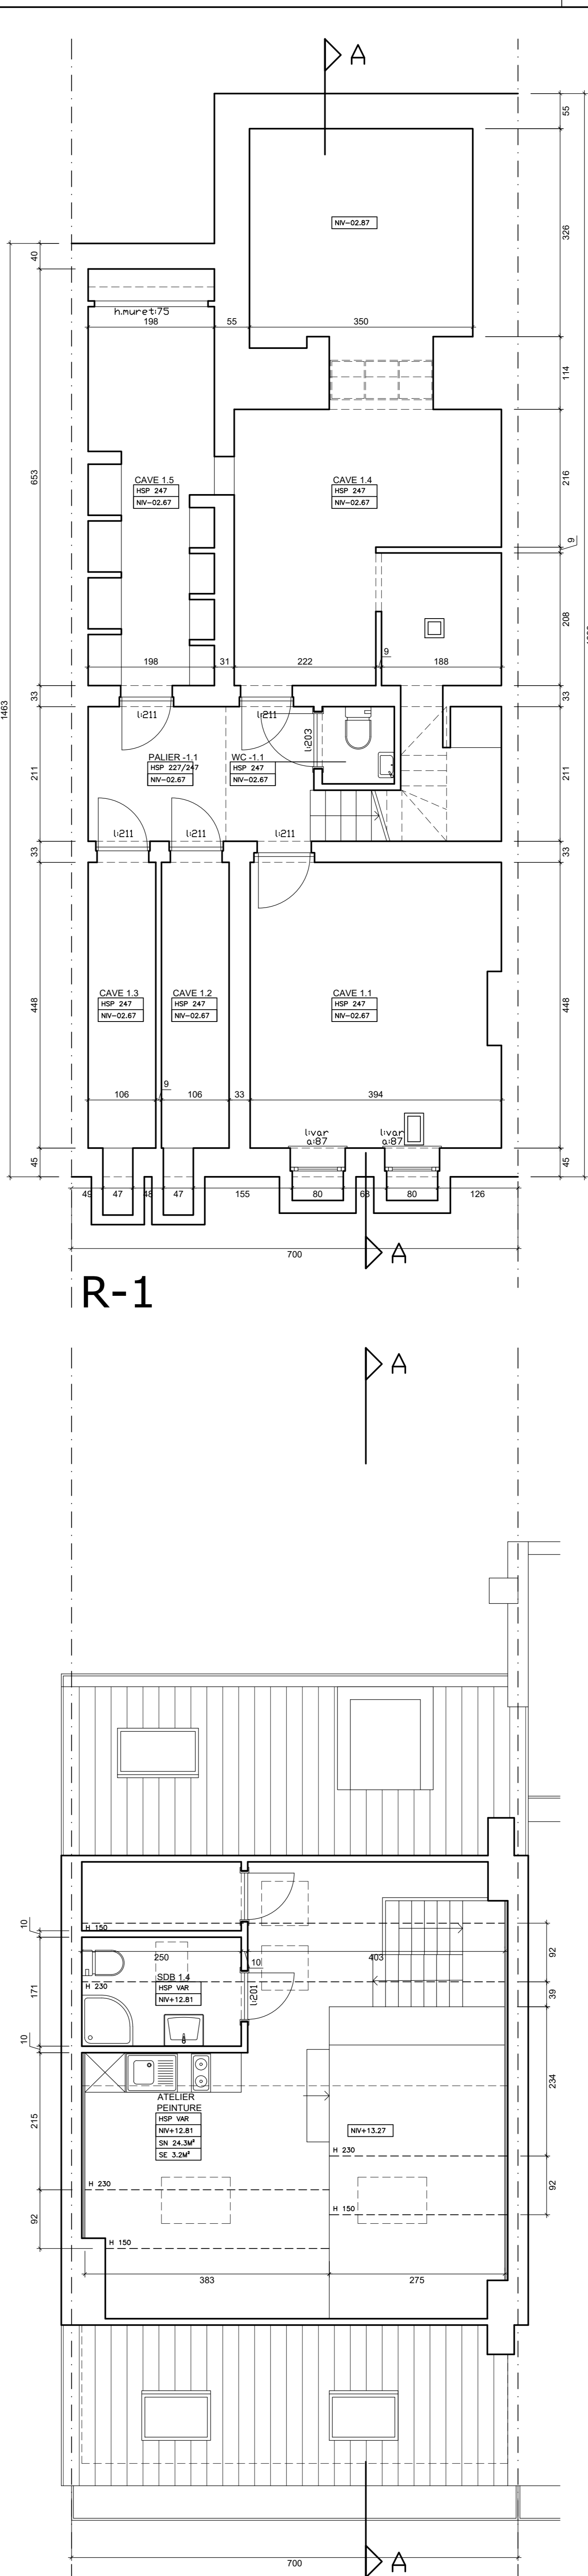

R+4

R-1



Architecte:  
**ARNVO soc. civ. sprl**  
rue César Franck 17 8 1050 Bruxelles  
0477 28 18 02 - arnvo@skynet.be

**LEGENDE**

- REZ: GAZ BRULÉS
- R+1: VENTILATION MECANIQUE
- R+2: VENTILATION NATURELLE
- R+3: VENTILATION MECANIQUE
- R+4: VENTILATION NATURELLE

Maître de l'ouvrage: [Signature] Architecte: [Signature]

Police	Date	Modifications	Dossier n°	Echelle:
A	25.03.2024	MODIFICATIONS SUITE AVIS COMMISSION DE CONSERVATION	2308 LI	1/50

Objet:  
**PLANS - SITUATION EXISTANTE ET PROJETEE**

Date: 16.11.2023 Plan n°: **PU-02A**

2308 LINTHOUT 46  
DEMANDE DE  
**PERMIS D'URBANISME**  
TRANSFORMATION D'UN IMMEUBLE SIS  
RUE DU BOIS DE LINTHOUT 46 - 1200 BRUXELLES

