

VILLE DE BRUXELLES
SERVICE TECHNIQUE
17 OCT 1934
PARIS

PROPRIÉTÉ DE M^r HOSTE

512 AVENUE DE L'ORÉE

N° 1.


PLAN MODIFIÉ SUIVANT
INSTRUCTIONS IMPOSÉES PAR LA VILLE DE
BRUXELLES - (EN DATE DU : 19.9.1934)

SUITE À LA DEMANDE
DE BÂTIR DÉPOSÉE LE : 9.8.1934.


DRESSÉ PAR LES ARCHITECTES
BRUXELLES LE 10 OCTOBRE 1934
de Wit van der Hoop & R. & P. Thén
ARCHITECTES
20, RUE DES PAROISSIENS, 20
BRUXELLES

LE PROPRIÉTAIRE

Hoste

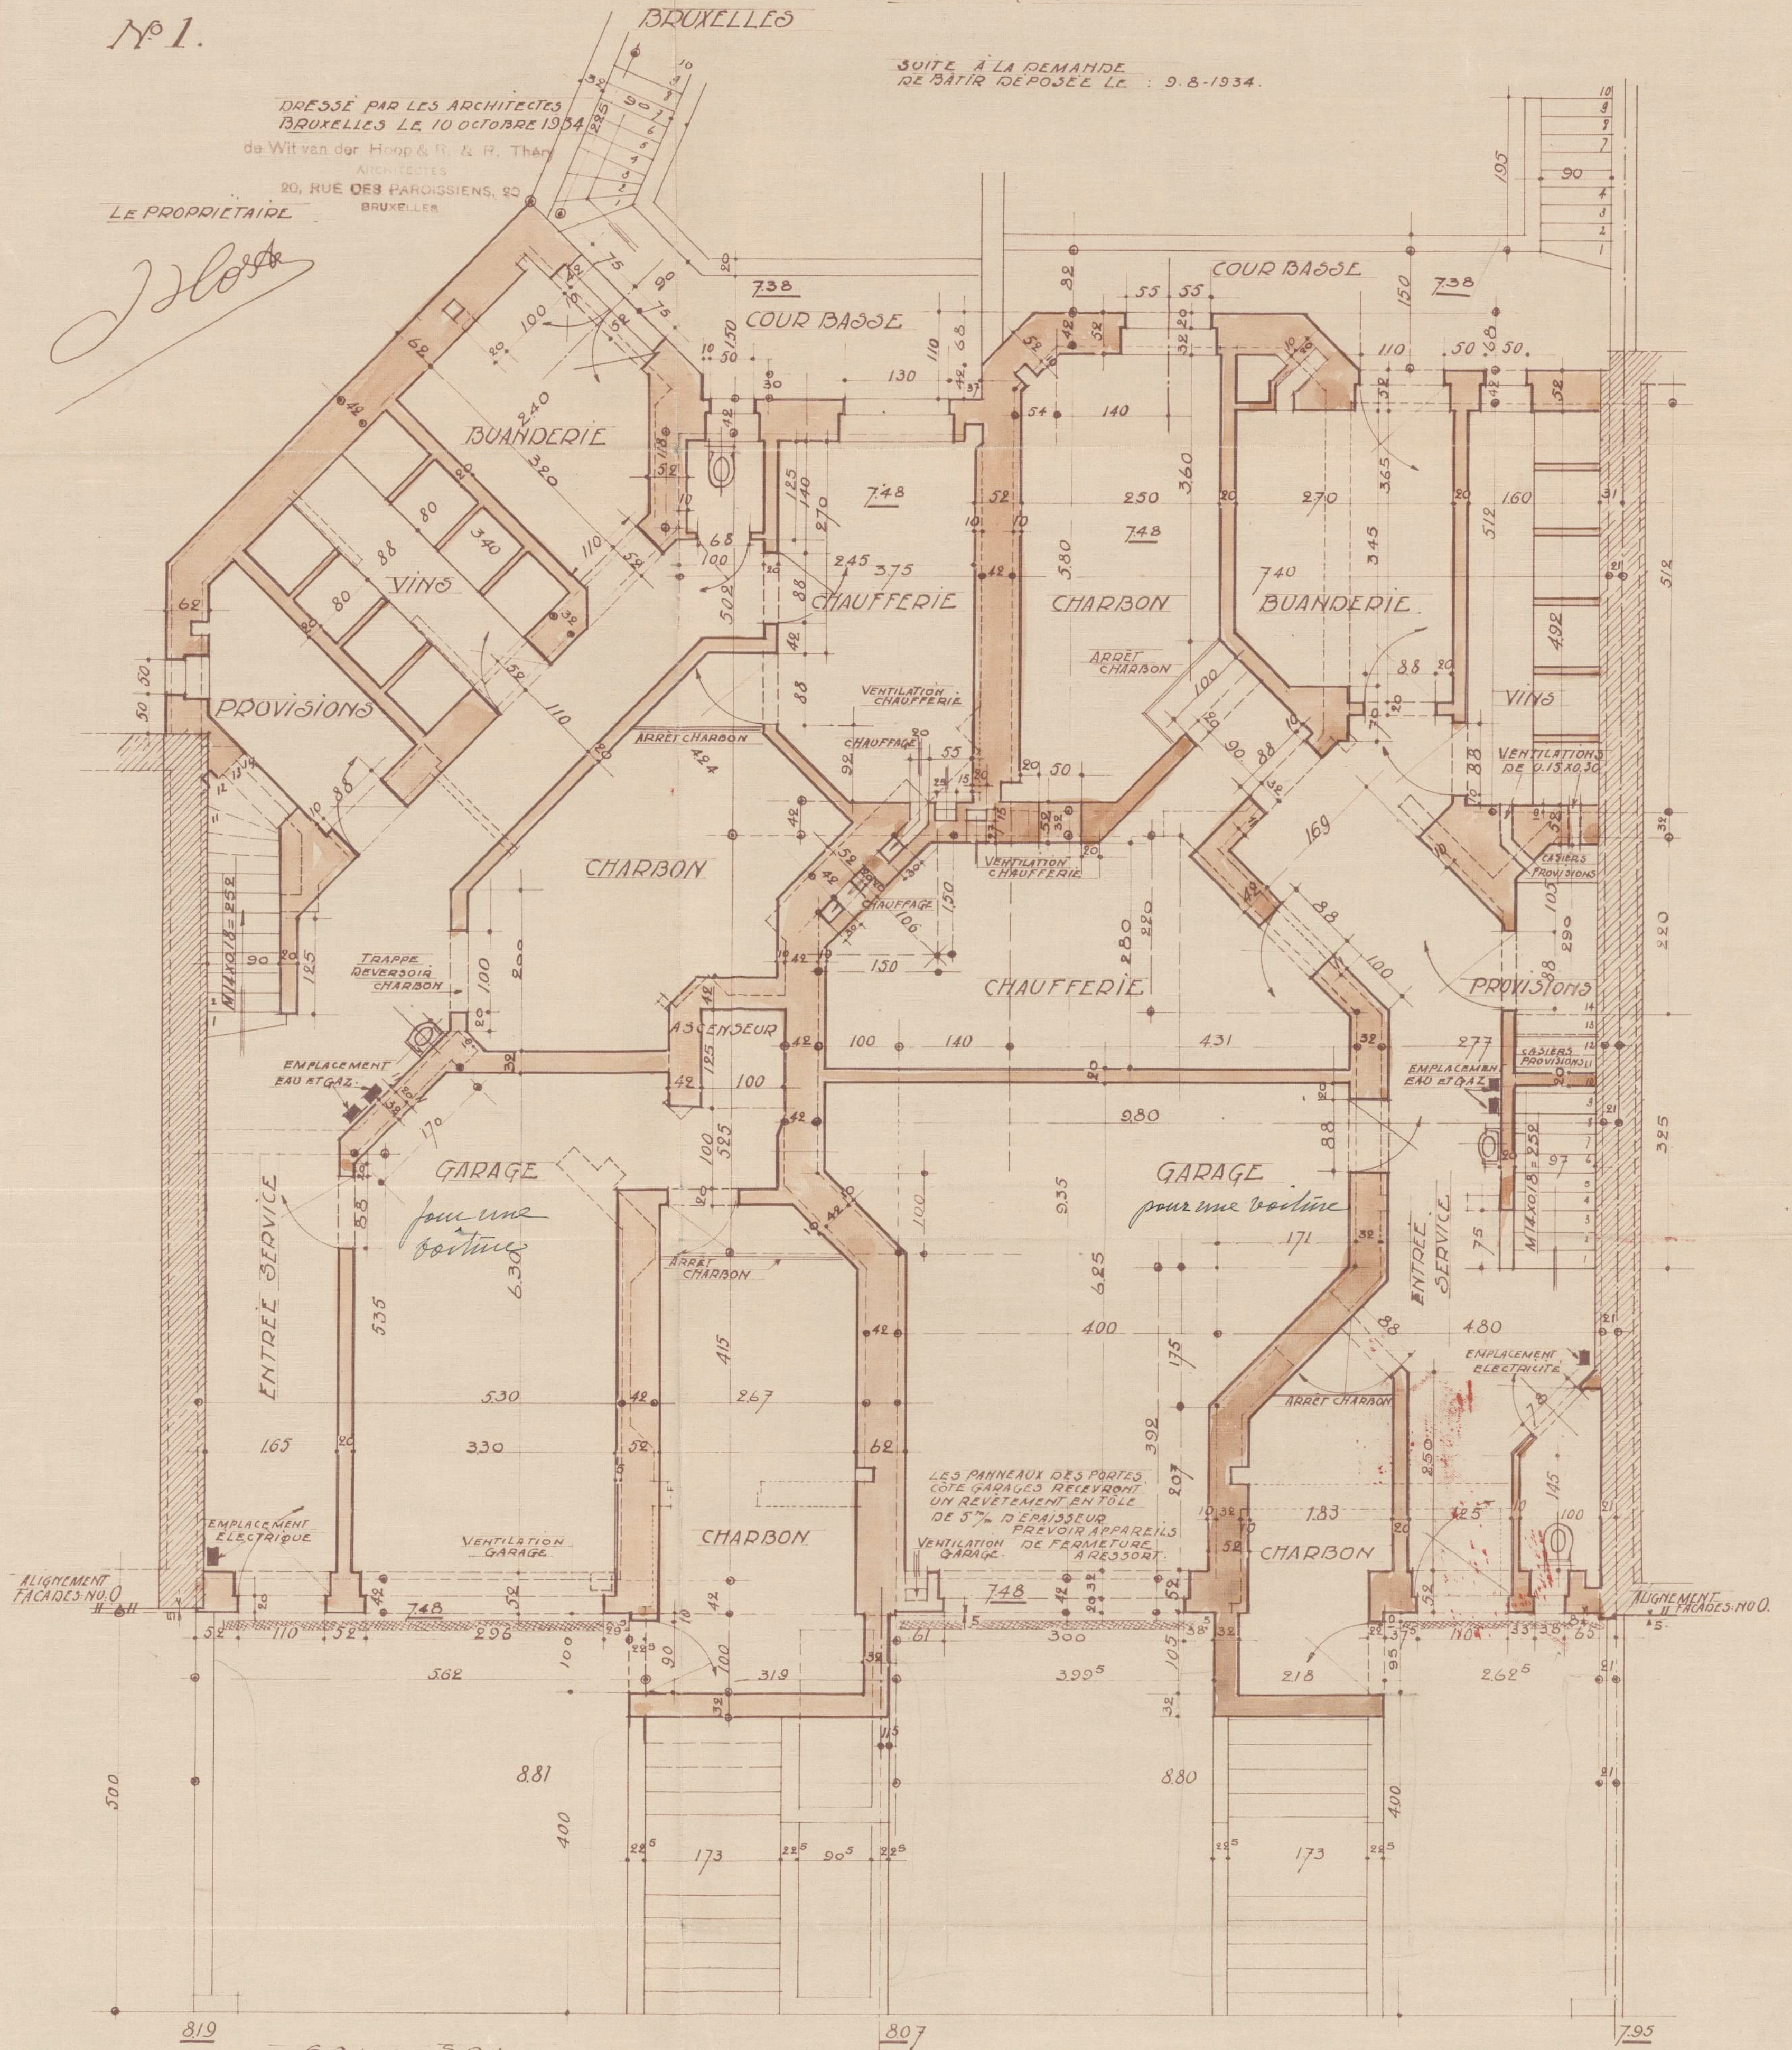

SOUS-SOL

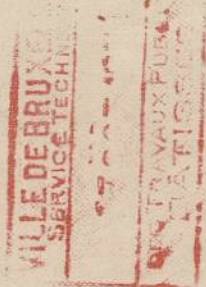


PROPRIÉTÉ DE M^R HOSTE
SISE AVENUE DE L'ORÉE
N° 2. BRUXELLES

DRESSÉ PAR LES ARCHITECTES
BRUXELLES 10 OCTOBRE 1934
de Wit van der Hoop & R. R. Théry
ARCHITECTES
20, RUE DES PAROISSIENS, 20
BRUXELLES

LE PROPRIÉTAIRE
J. Hoste

PLAN MODIFIÉ, SUIVANT INSTRUCTIONS
IMPOSÉES PAR LA VILLE DE BRUXELLES
EN DATE DU: 19-9-1934.

SUITE A LA DEMANDE
DE BATIR DÉPOSÉE LE 9-8-1934

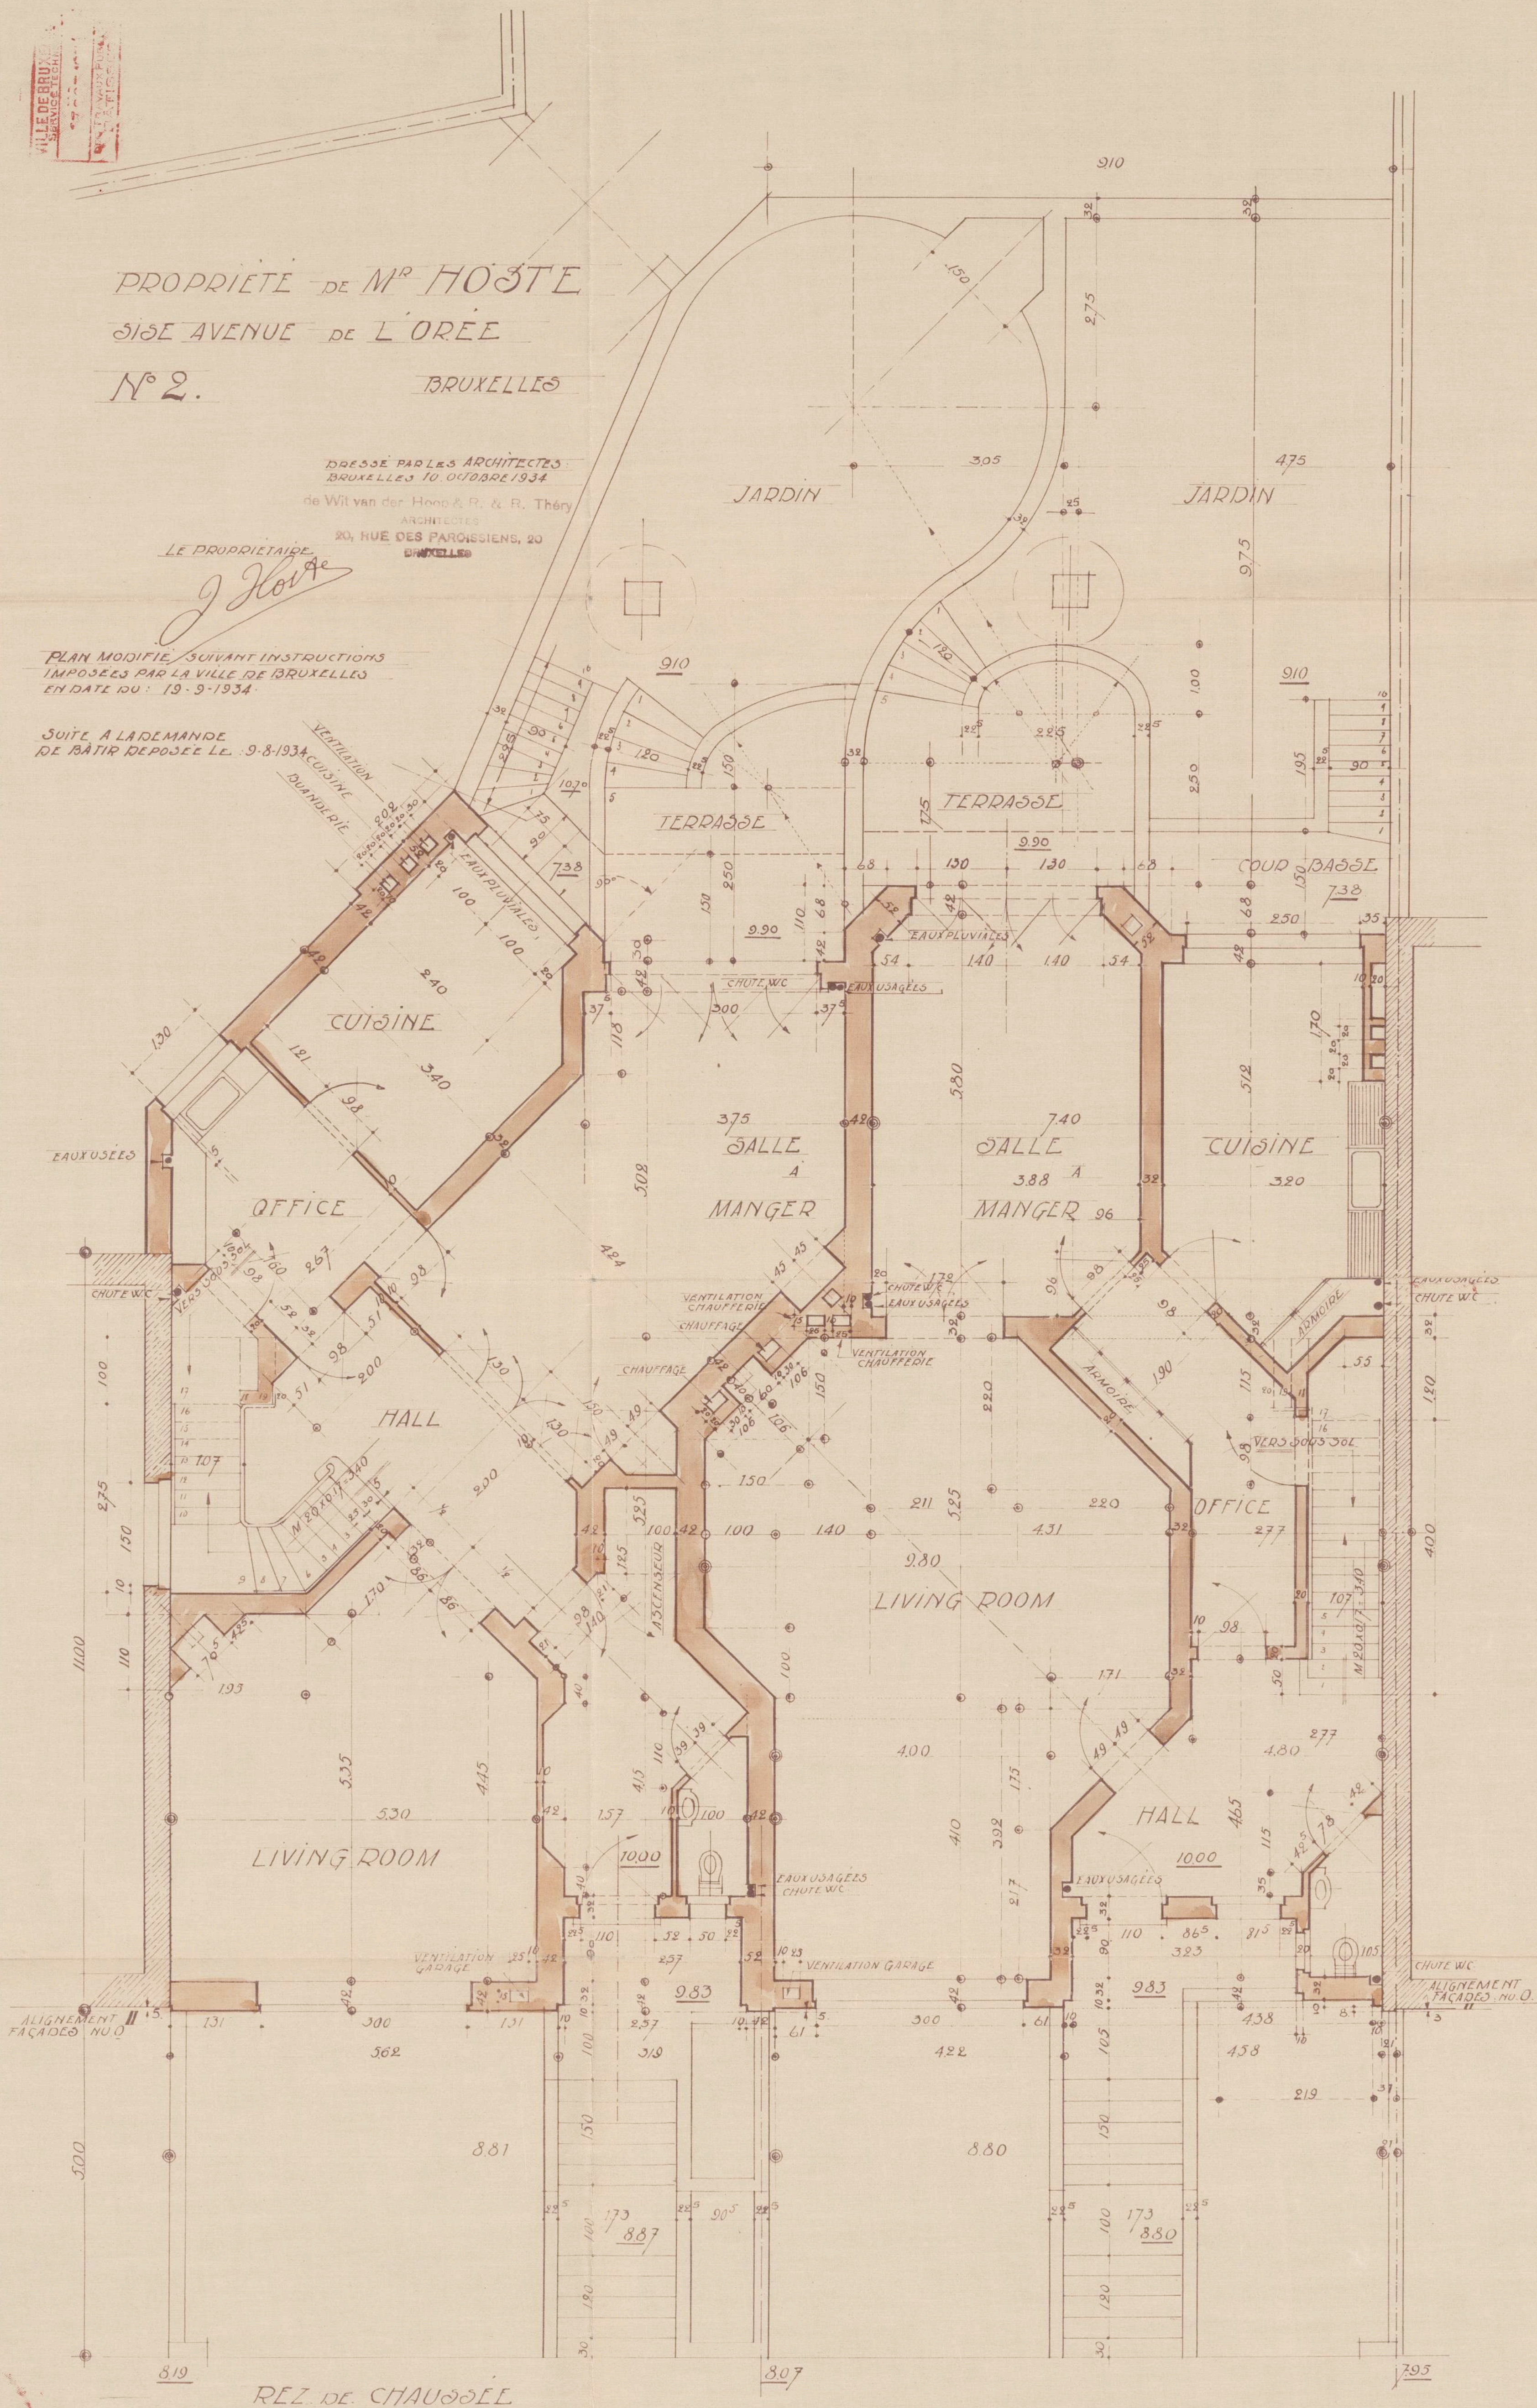

VILLE DE BRUXELLES
SERVICE TECHNIQUE
17 OCT 1934

PROPRIÉTÉ DE M^{re} HOSTE
318 AVENUE DE L'ORÉE BRUXELLES.

N° 3.

VILLE DE BRUXELLES
SERVICE TECHNIQUE
17 OCT 1934
CIVIL TRAVAUX PUBLICS
BÂTIMENTS


DRESSE PAR LES ARCHITECTES
BRUXELLES LE 10 OCTOBRE 1934.

de Wil van der Haegh & R. & R. Théry
ARCHITECTES
20, RUE DES PAROISSIENS, 20
BRUXELLES

LE PROPRIÉTAIRE

PLAN MODIFIÉ SUIVANT INSTRUCTIONS
IMPOSÉES PAR LA VILLE DE BRUXELLES
EN DATE DU 19-9-1934.

SUITE À LA DEMANDE
DE BÂTIR DÉPOSÉE LE 9-8-1934.

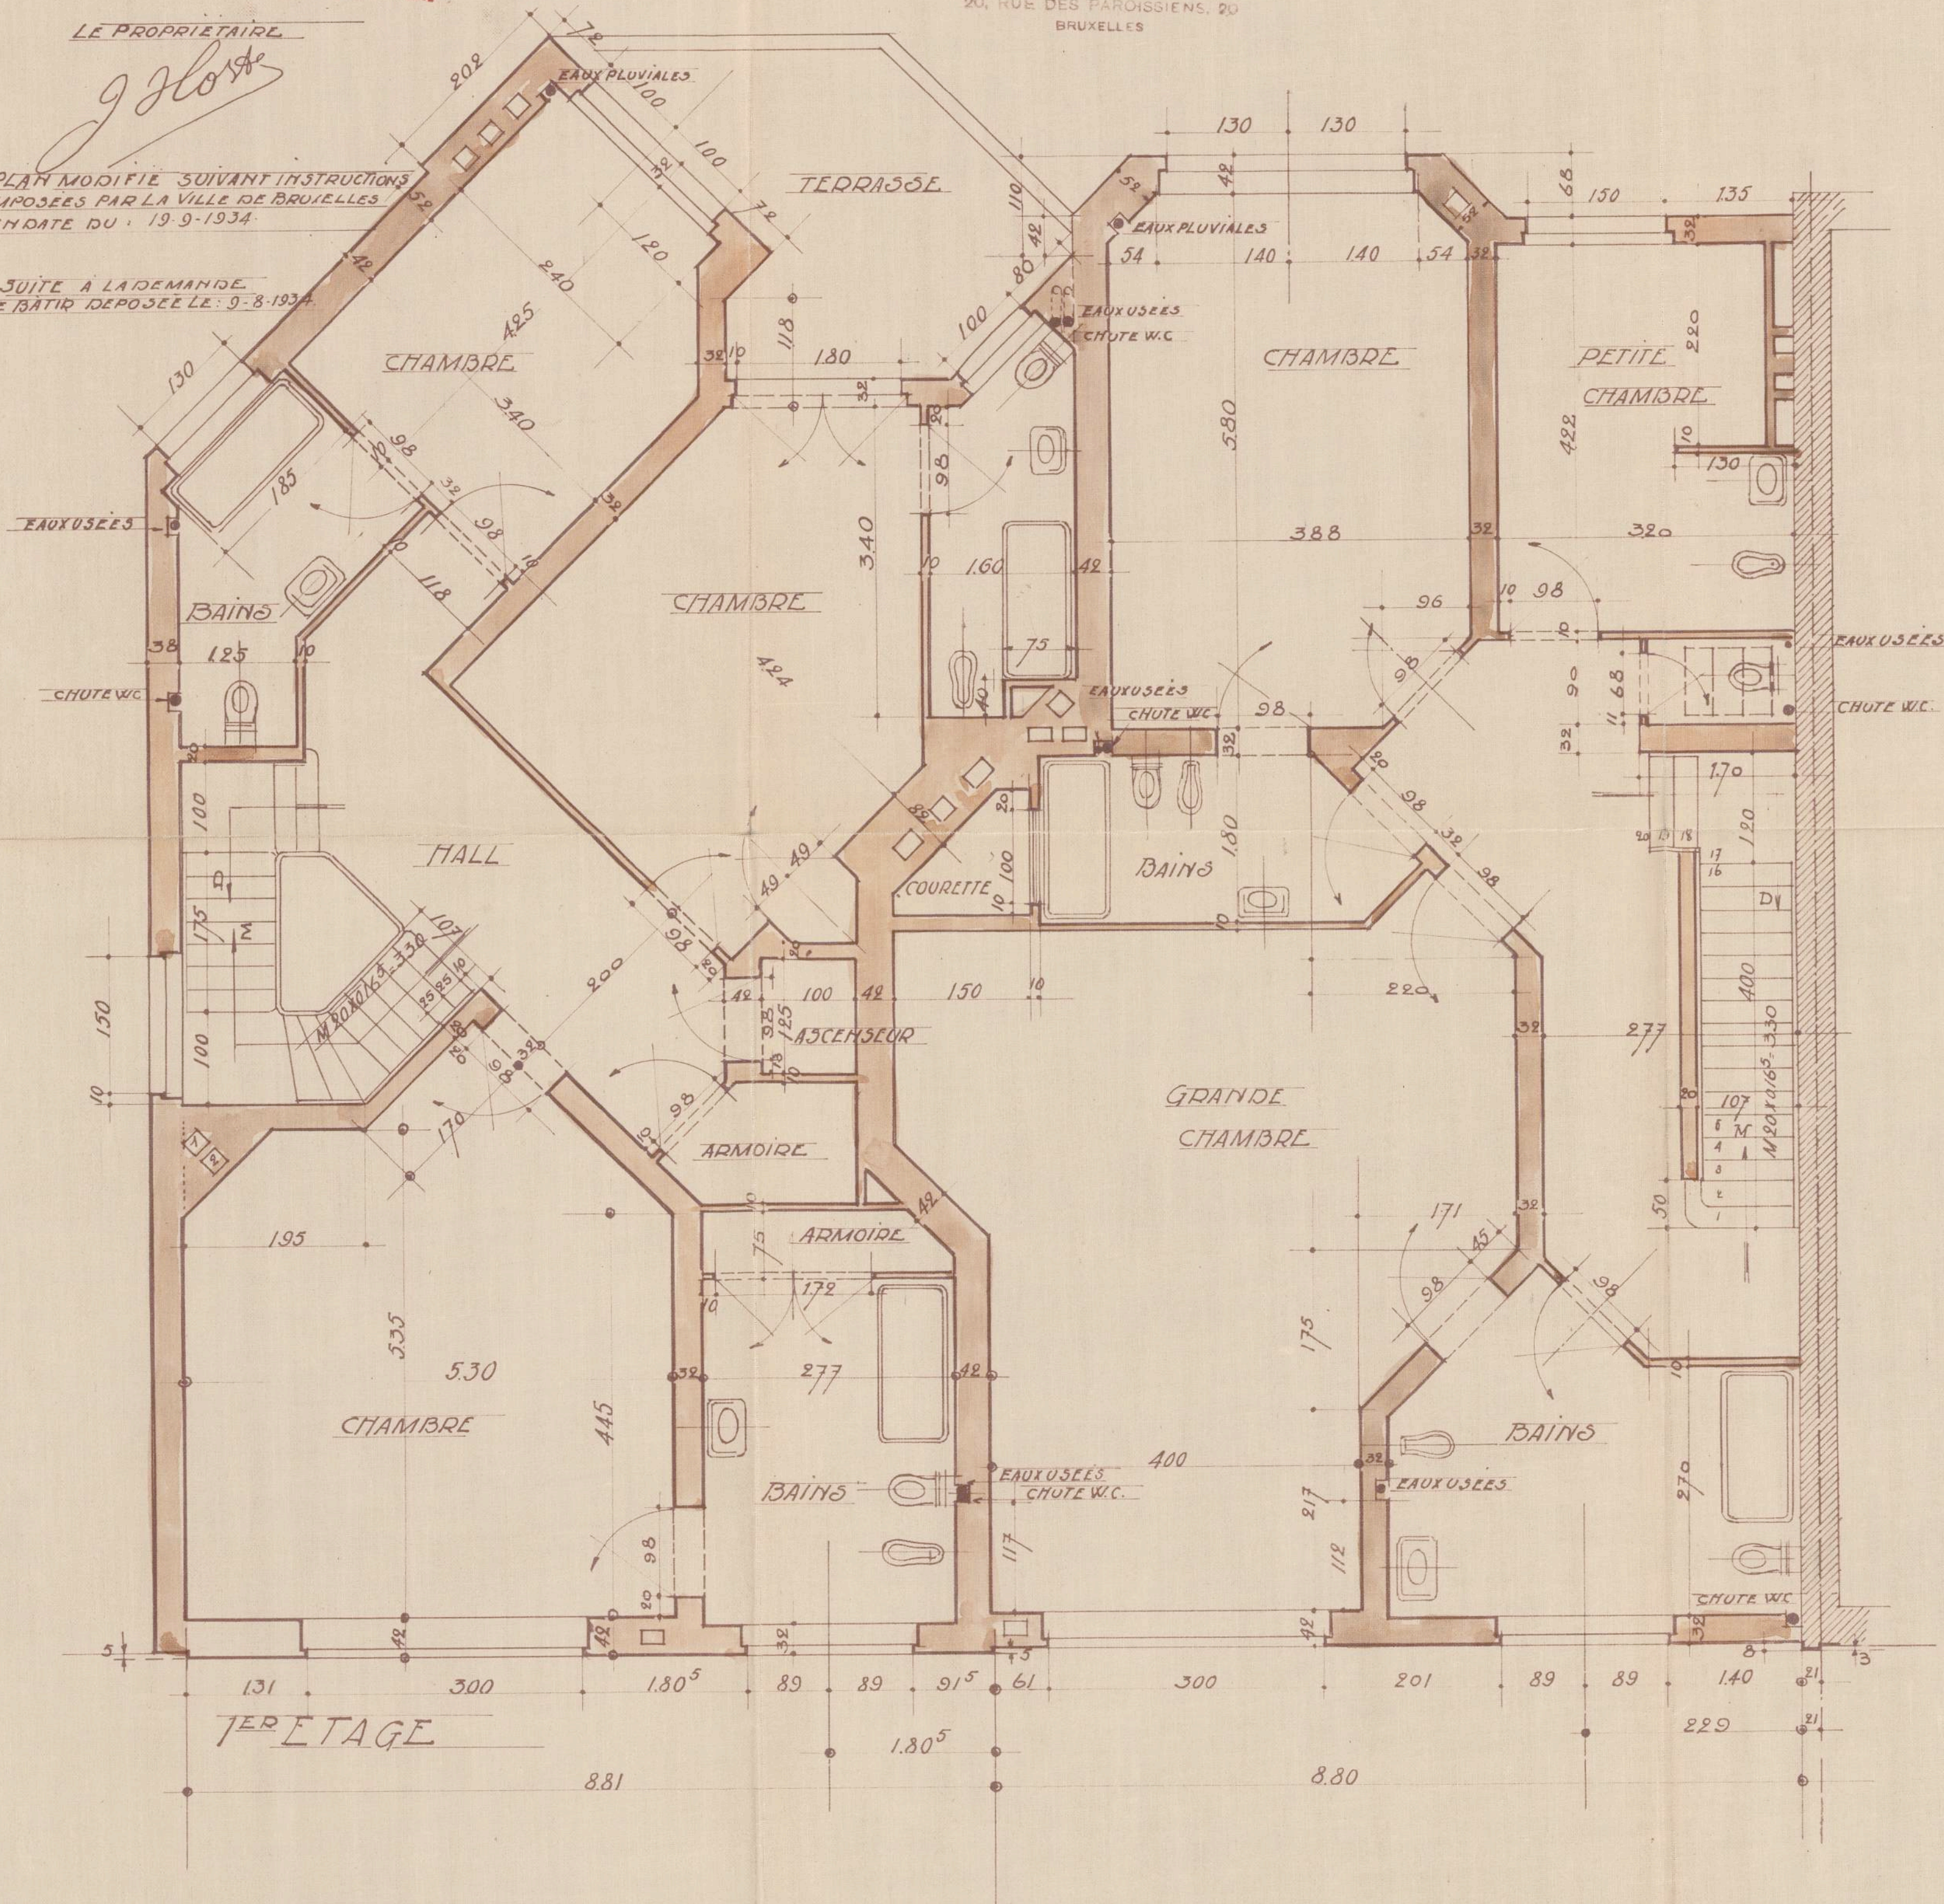

Nº 4.


VILLE DE BRUXELLES
SERVICE TECHNIQUE
17 OCT 1954
SEC TRAVAUX PUBLICS
BATISSER

de Wit van der Hoop & R. & R. Théry
ARCHITECTES
20, RUE DES PAROISSIENS, 20
BRUXELLES

LE PROPRIETAIRE.

PLAN MODIFIÉ SUIVANT INSTRUCTIONS
IMPOSÉES PAR LA VILLE DE BRUXELLES
EN DATE DU : 19.9.1934

SUITE A LA DEMANDE
DE BATIR DEPOSEE LE 9-8-1934

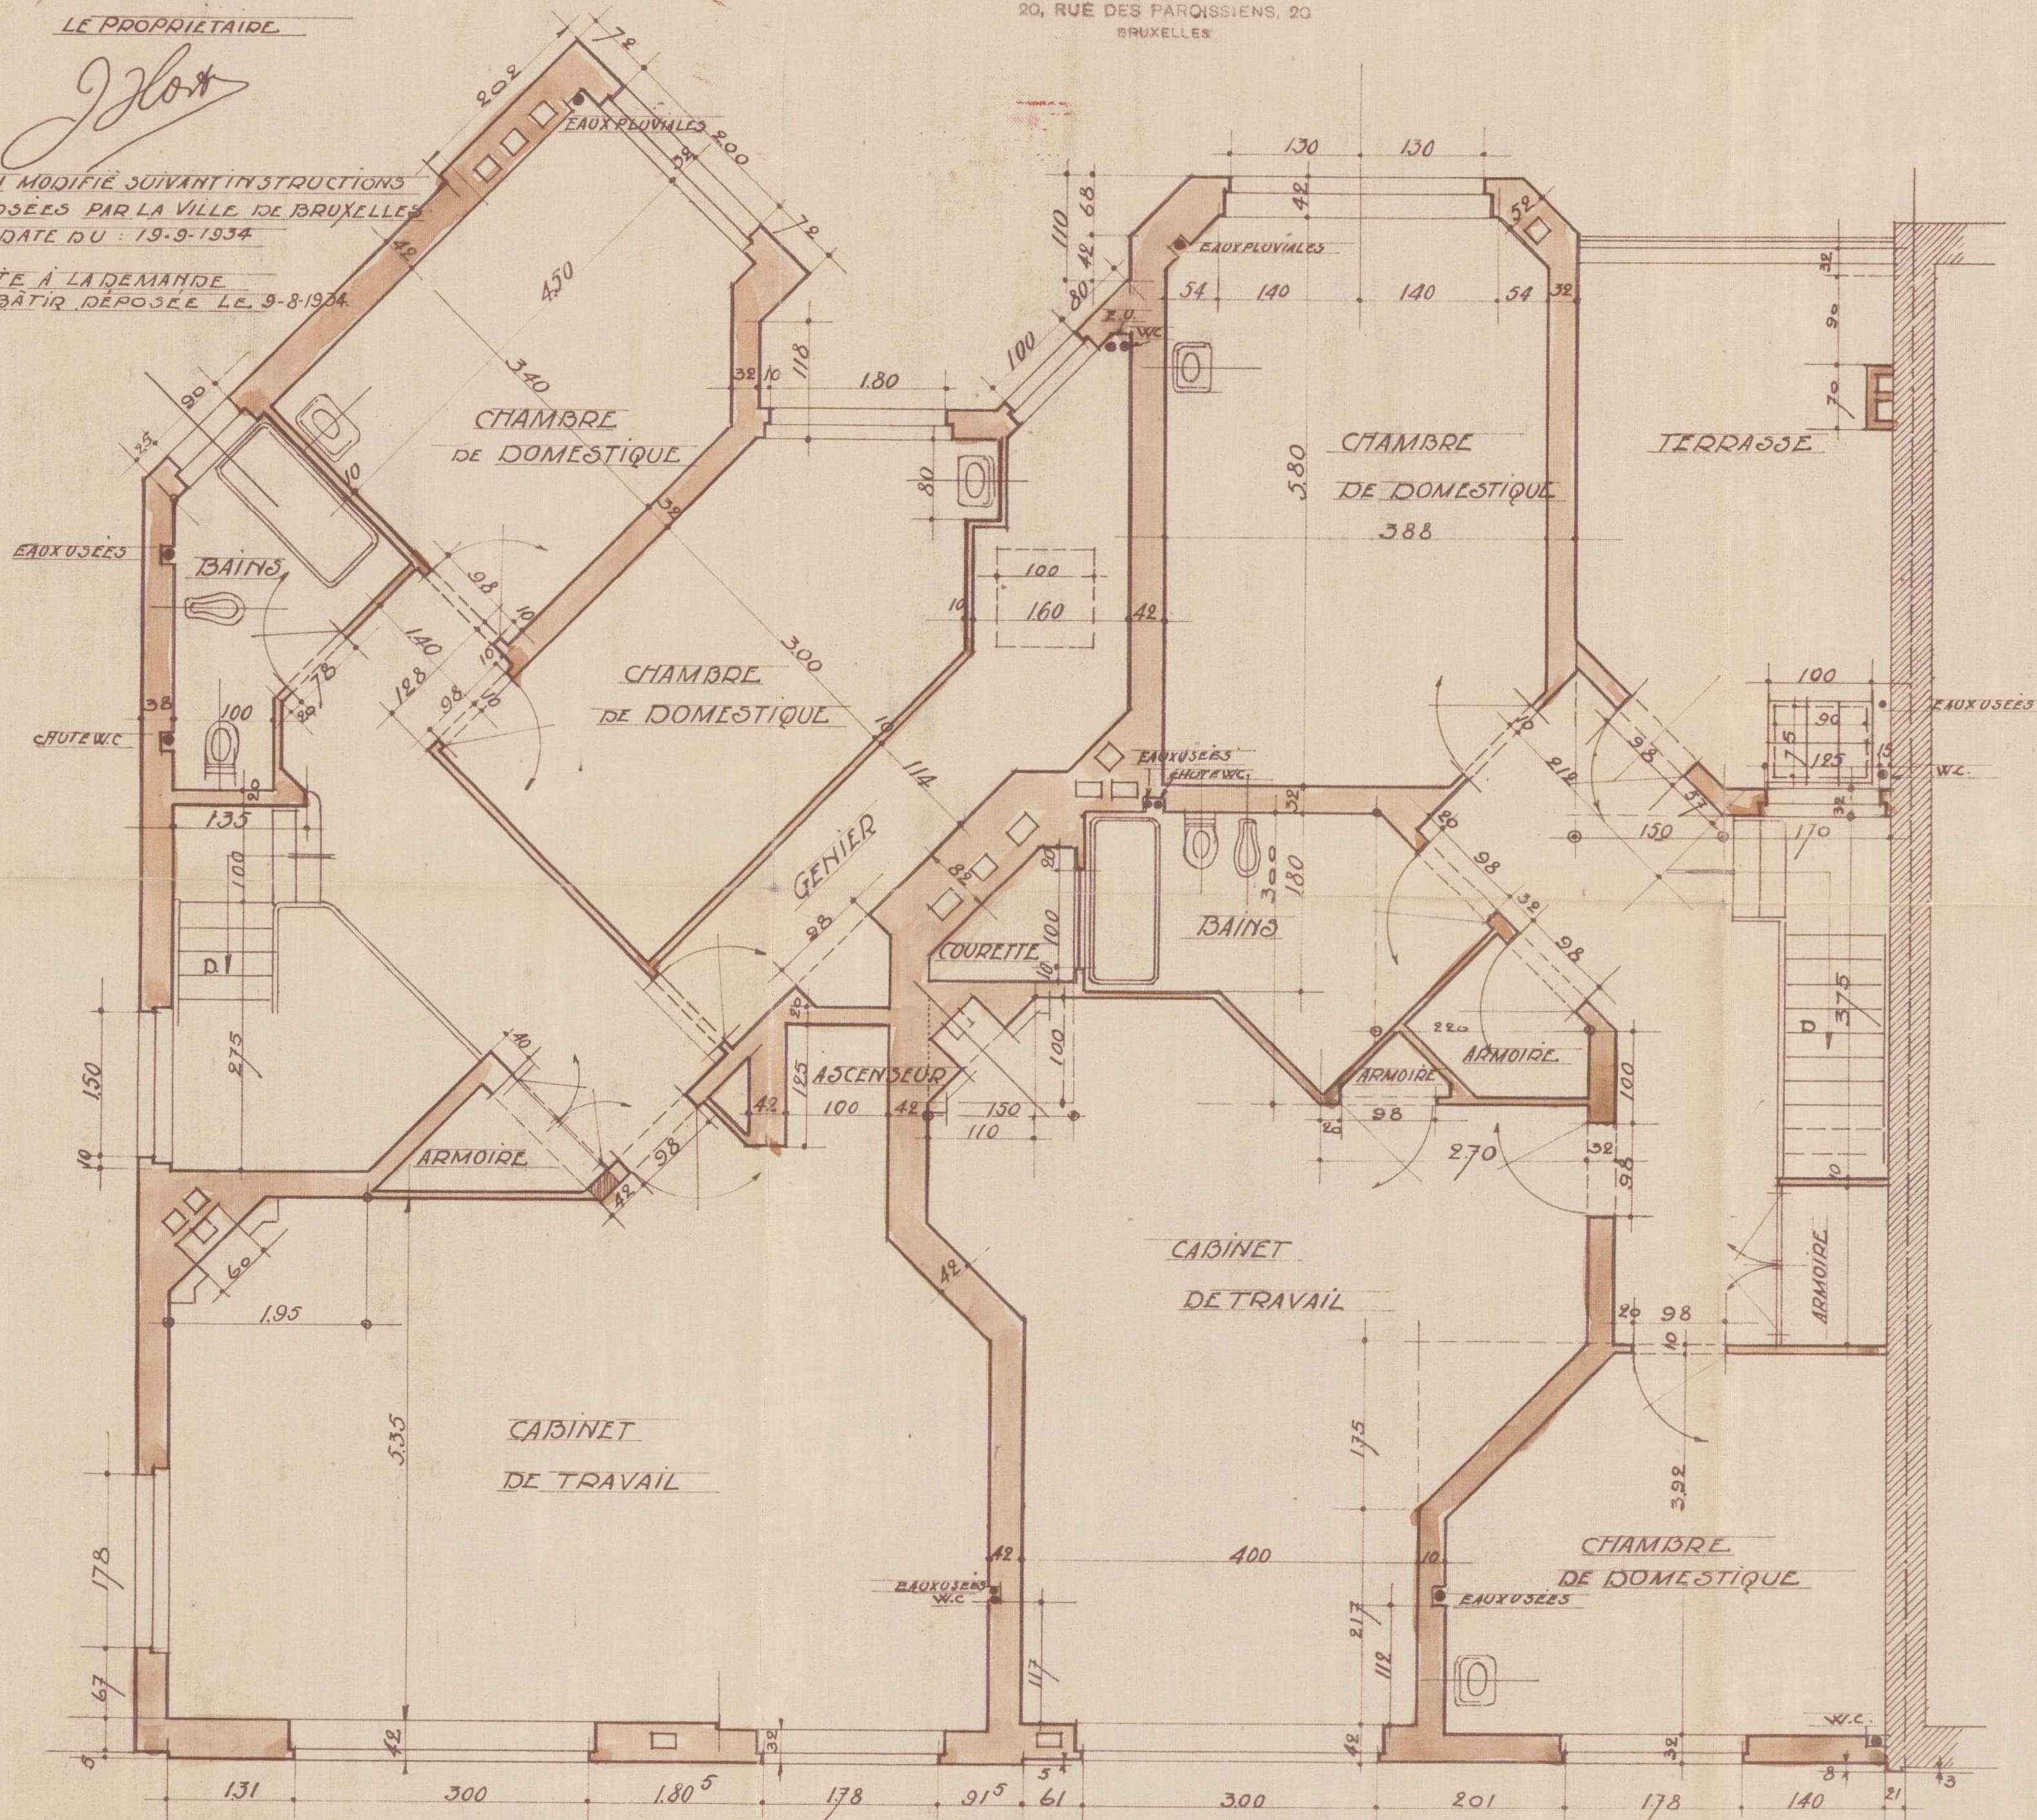

2^{ME} ETAGE

PROPRIÉTÉ DE M^{re} HOOTE
8158 AVENUE DE L'ORÉE BRUXELLES
N^o 5.




DRESSÉ PAR LES ARCHITECTES
BRUXELLES LE 10 OCTOBRE 1934
de Wit van der Hoop & R. & R. Théry
ARCHITECTES
20, RUE DES PAROISSIENS, 20
BRUXELLES

LE PROPRIÉTAIRE

PLAN MODIFIÉ SUIVANT INSTRUCTIONS
IMPOSÉES PAR LA VILLE DE BRUXELLES
EN DATE DU 19-9-1934

SUITE À LA DEMANDE DE BÂTIR
DÉPOSÉE LE 9-8-1934

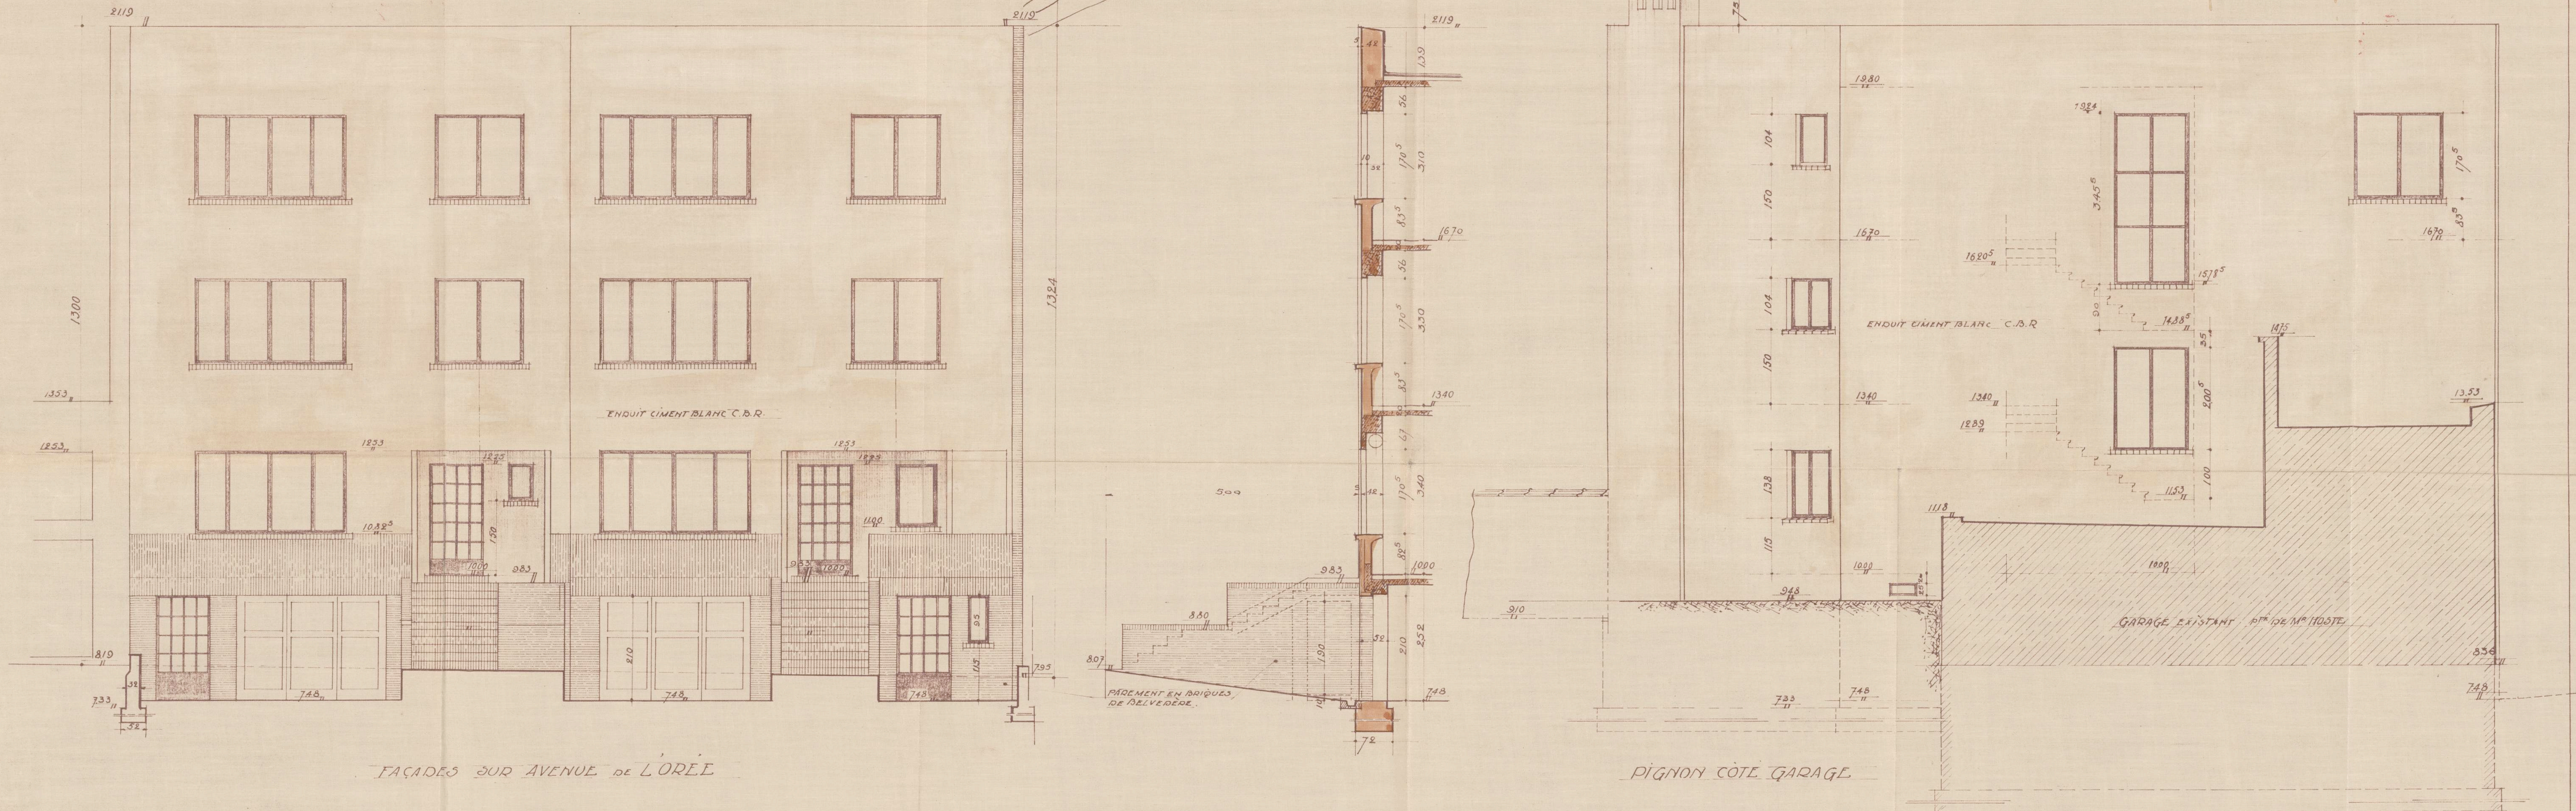

PROPRIETE DE M^r HOSTE
315E AVENUE DE L'OREE

BRUXELLES

N^o 6.



DRESSE PAR LES ARCHITECTES
BRUXELLES LE 10 OCTOBRE 1934

de Wit van der Hoop & R. Théry
ARCHITECTES
20, RUE DES PAROISSIENS, 20
BRUXELLES



LE PROPRIETAIRE

J. Hoste

PLAN MODIFIE SUIVANT INSTRUCTIONS
IMPOSEES PAR LA VILLE DE BRUXELLES
EN DATE DU 19-9-1934

SUITE A LA DEMANDE DEPOSEE LE 9-8-1934

LAPARTIE PIGNON (PT^a DE M^r D'AVALL) RESTANT
APPARENTE SERA DECOREE ET ENDOITE AU CIMENT BLANC C.B.R

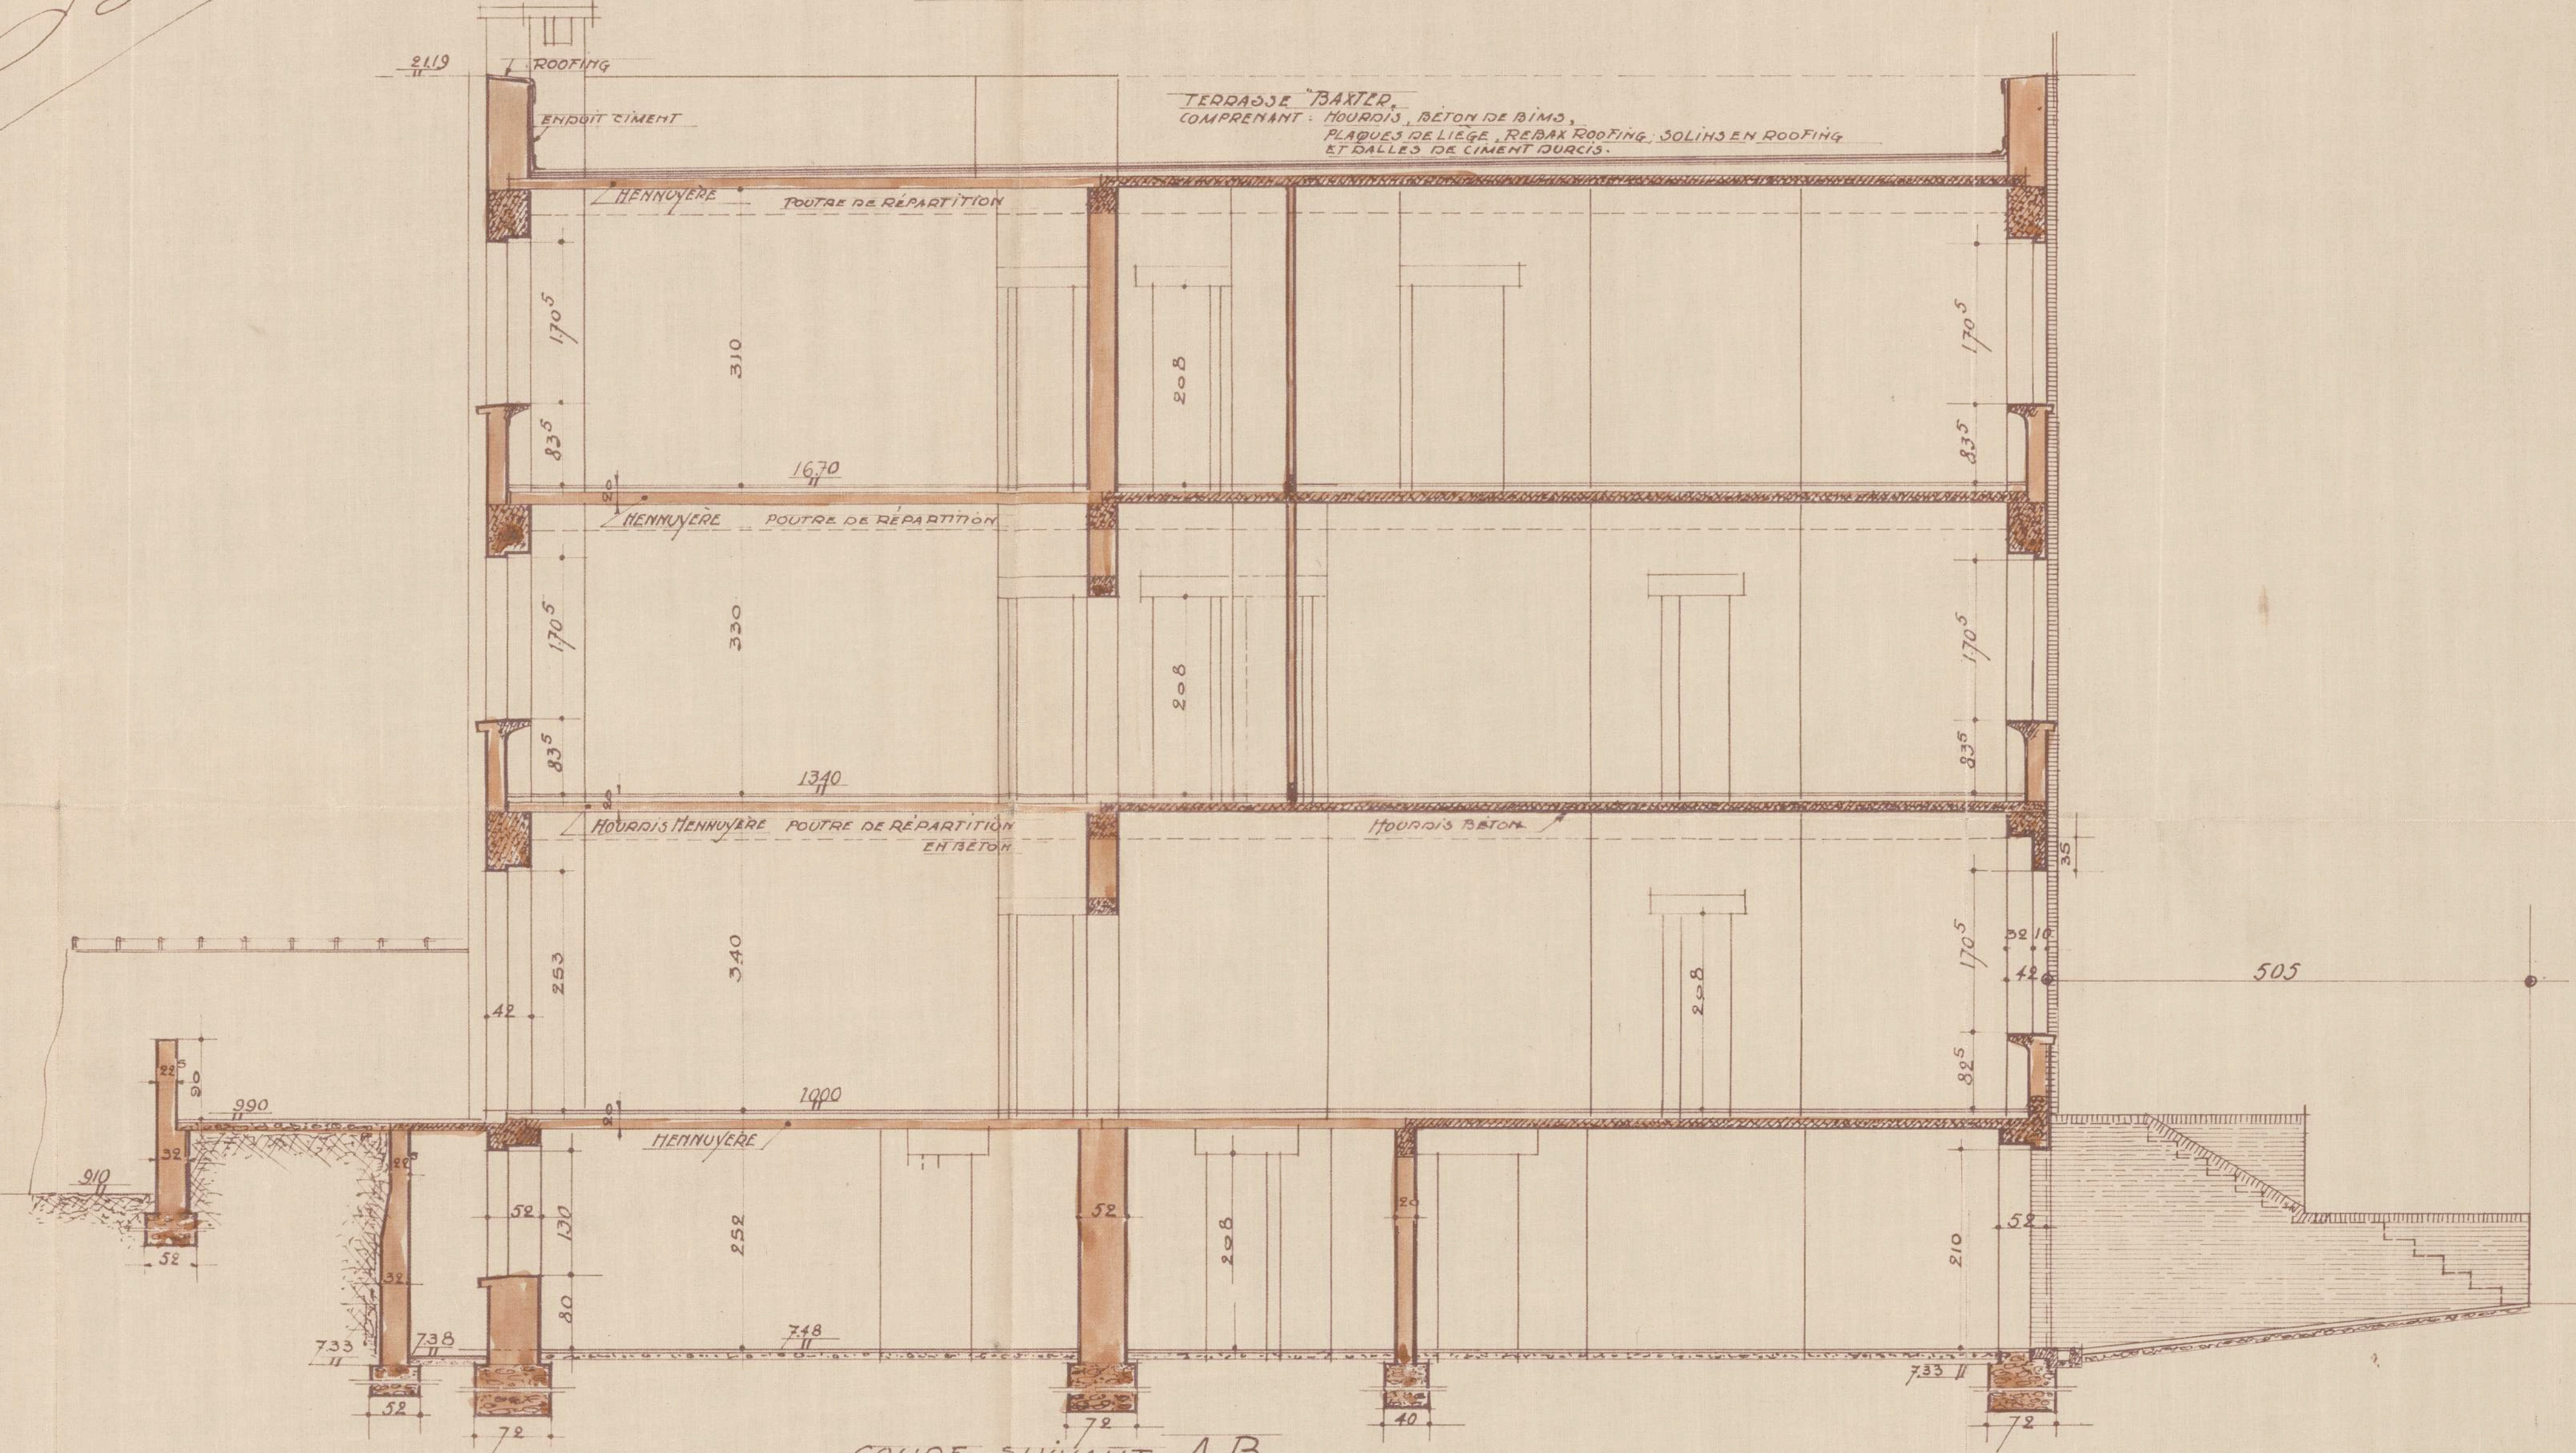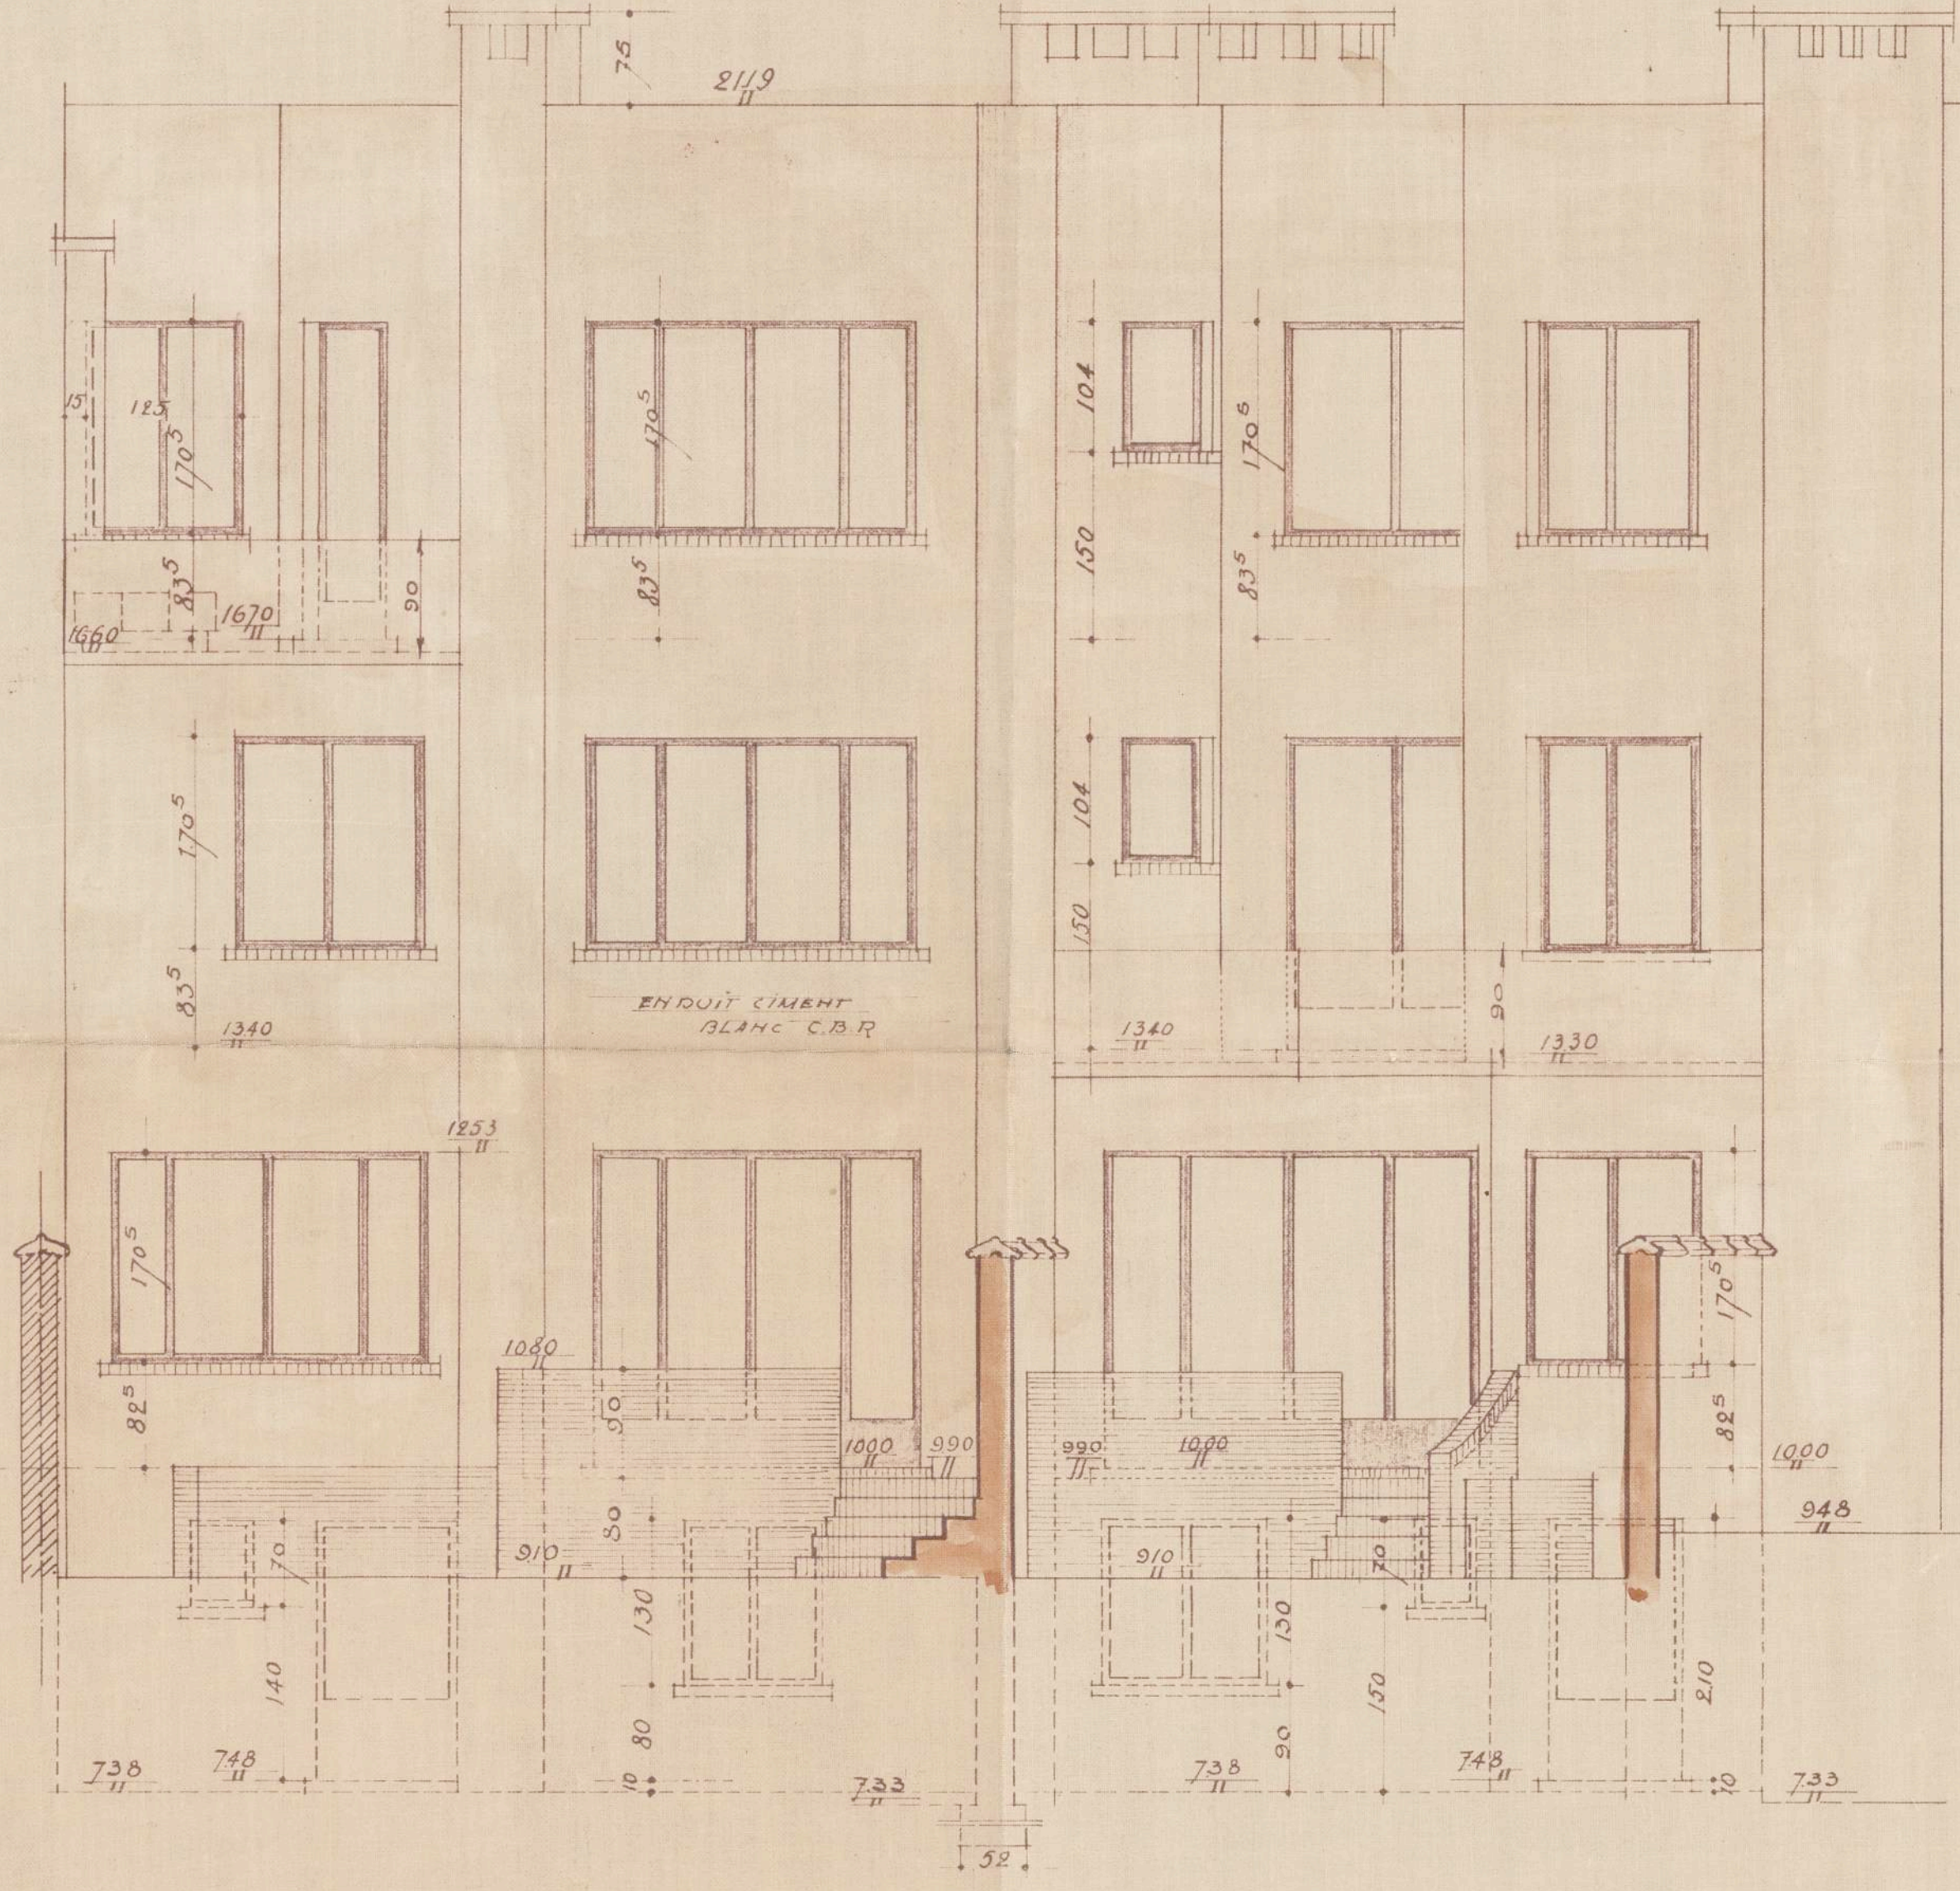

COUPE SUIVANT A.B



PROPRIÉTÉ DE M^r HOSTE
SISE AVENUE DE L'OREL BRUXELLES

N^o 7. ECH. 0.01 PM.

PLAN MODIFIÉ SUIVANT INSTRUCTIONS
IMPOSÉES PAR LA VILLE DE BRUXELLES
EN DATE DU: 19-9-1934

SUITE À LA DEMANDE DÉPOSÉE LE: 9-8-1934.

DRESSÉ PAR LES ARCHITECTES
BRUXELLES LE 10 OCTOBRE 1934.

de Wit van der Hoop & R. & R. Théry
ARCHITECTES
20, RUE DES PAROISSIENS, 20
BRUXELLES

LE PROPRIÉTAIRE

J. Hoste

