


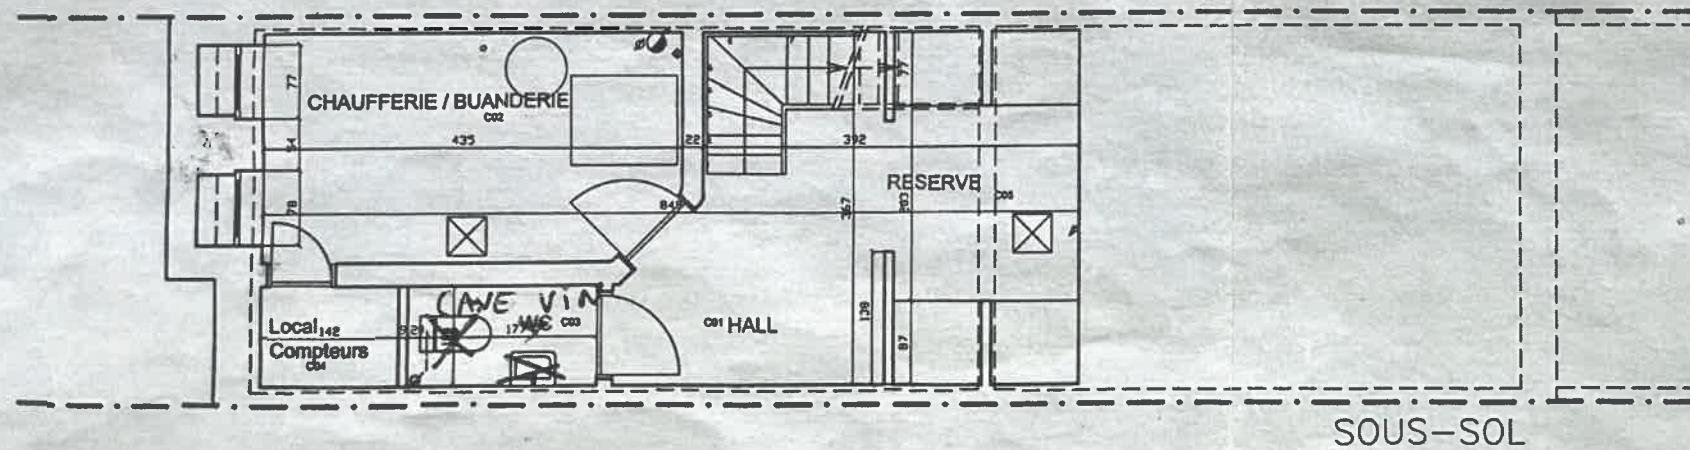
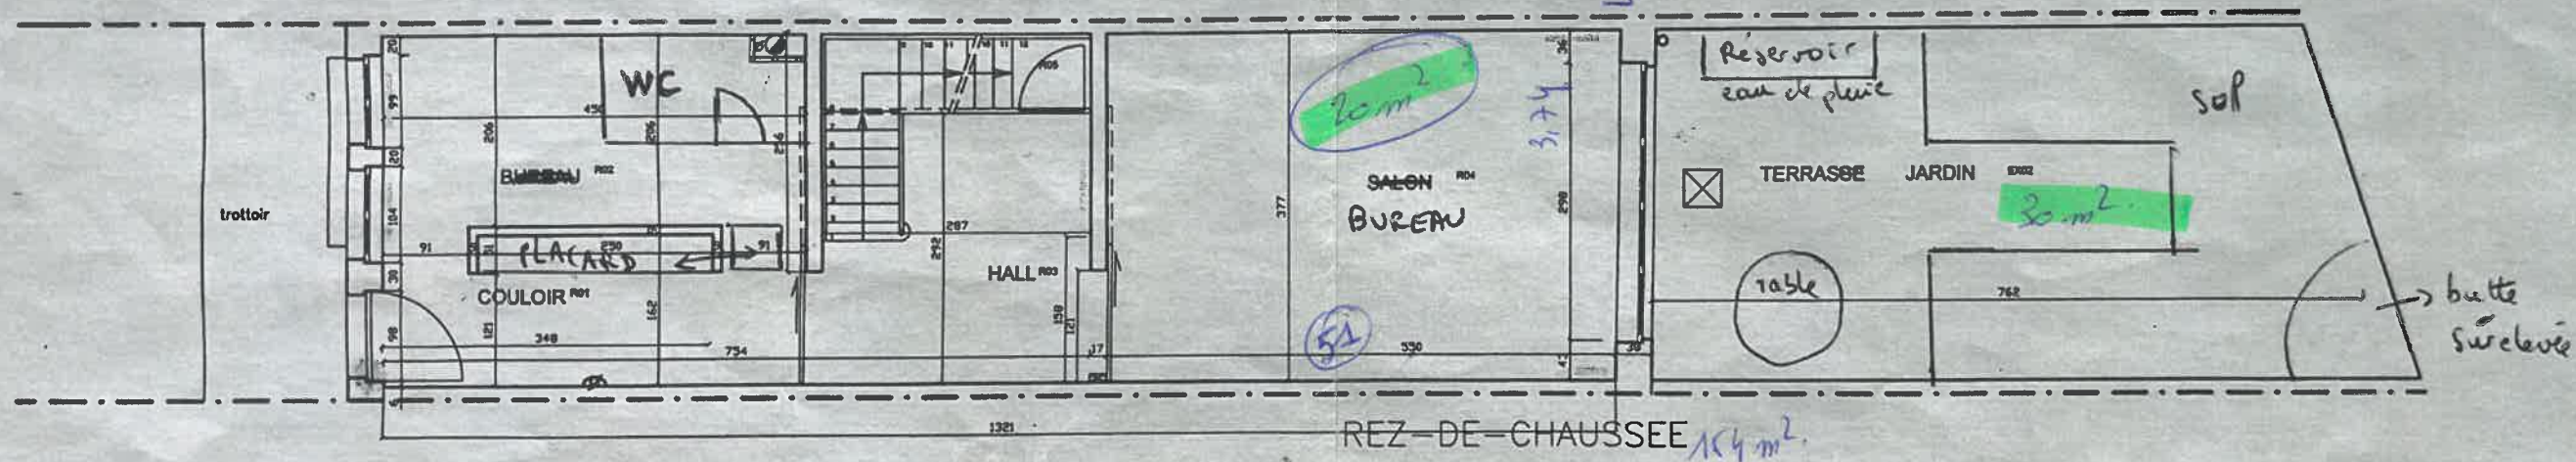


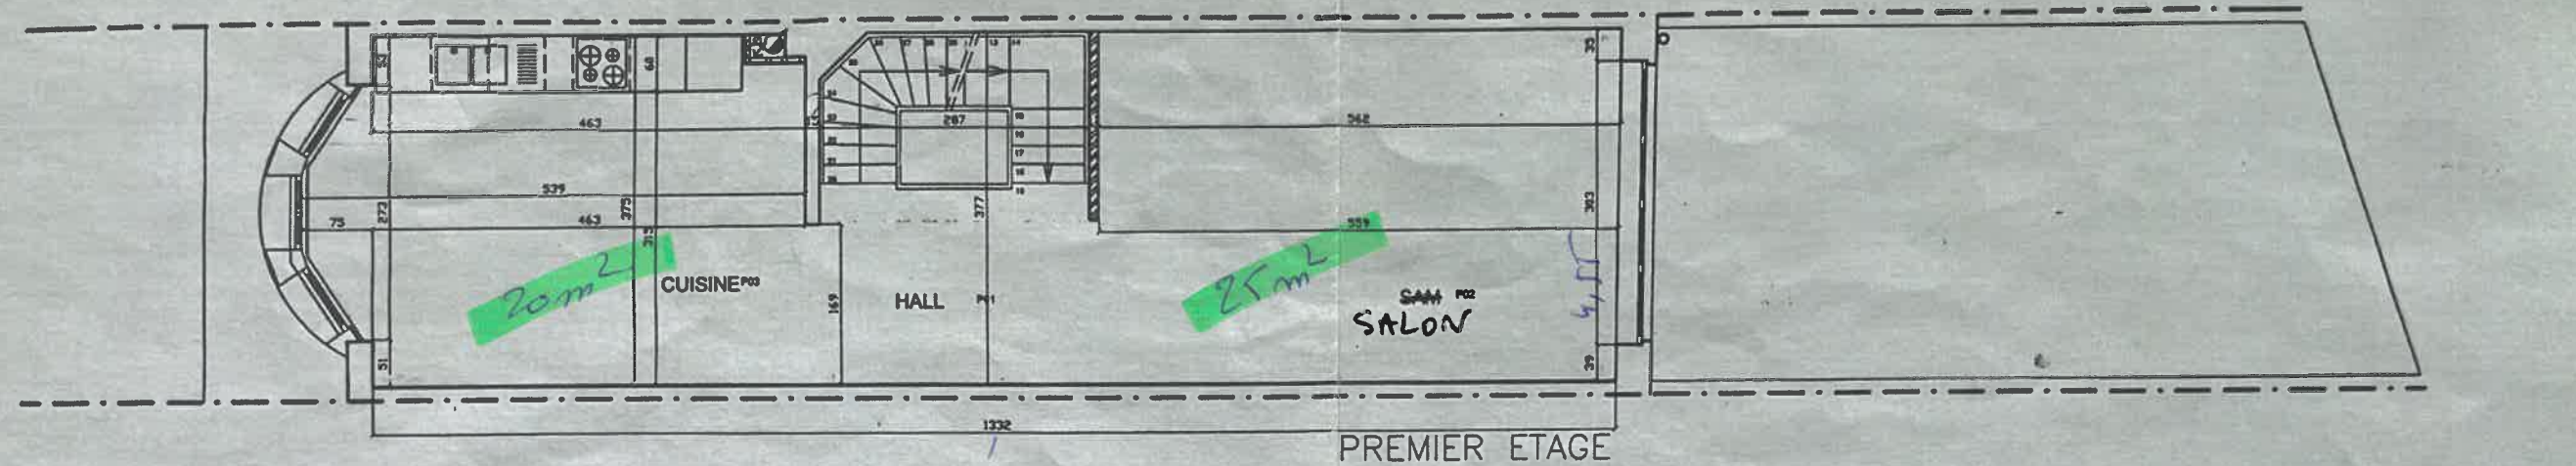


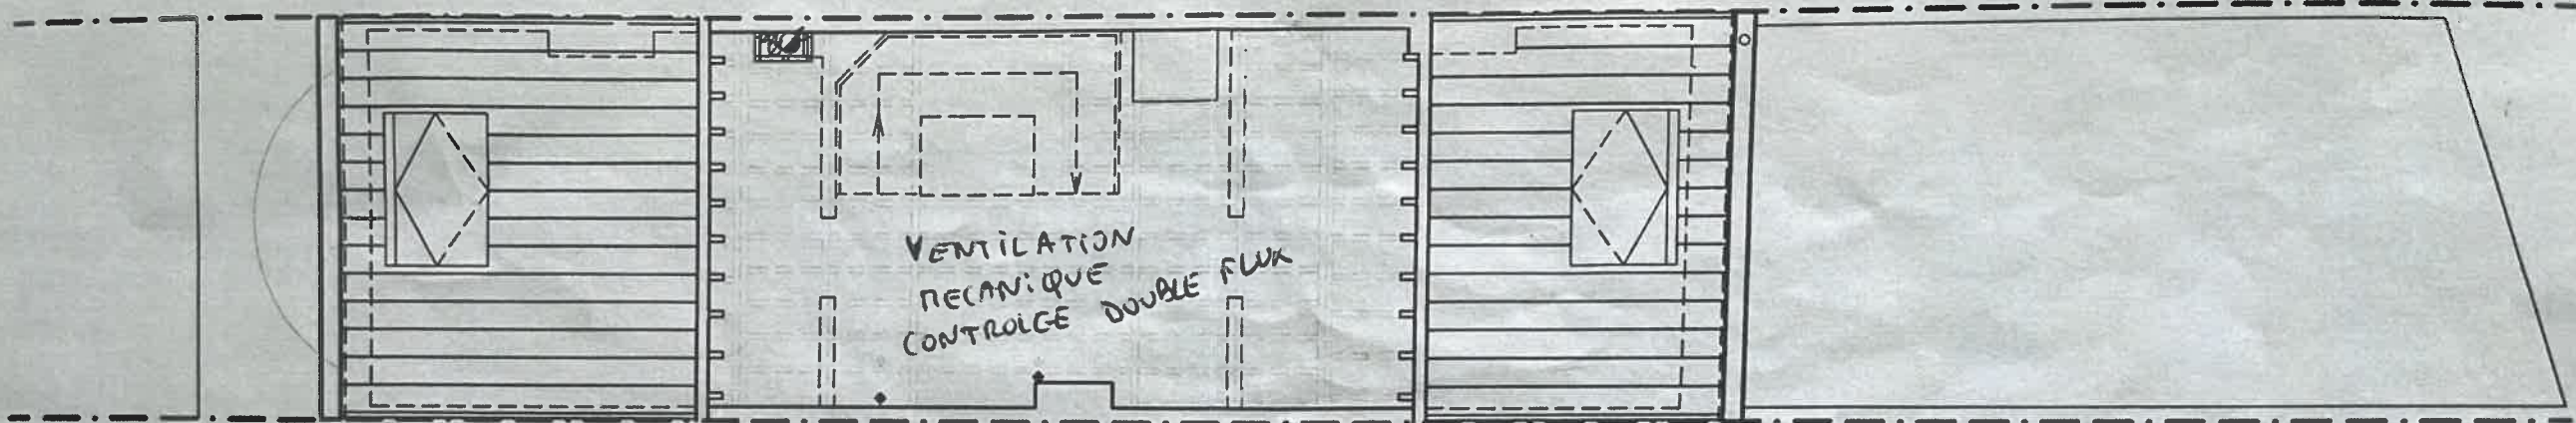


GRENIER

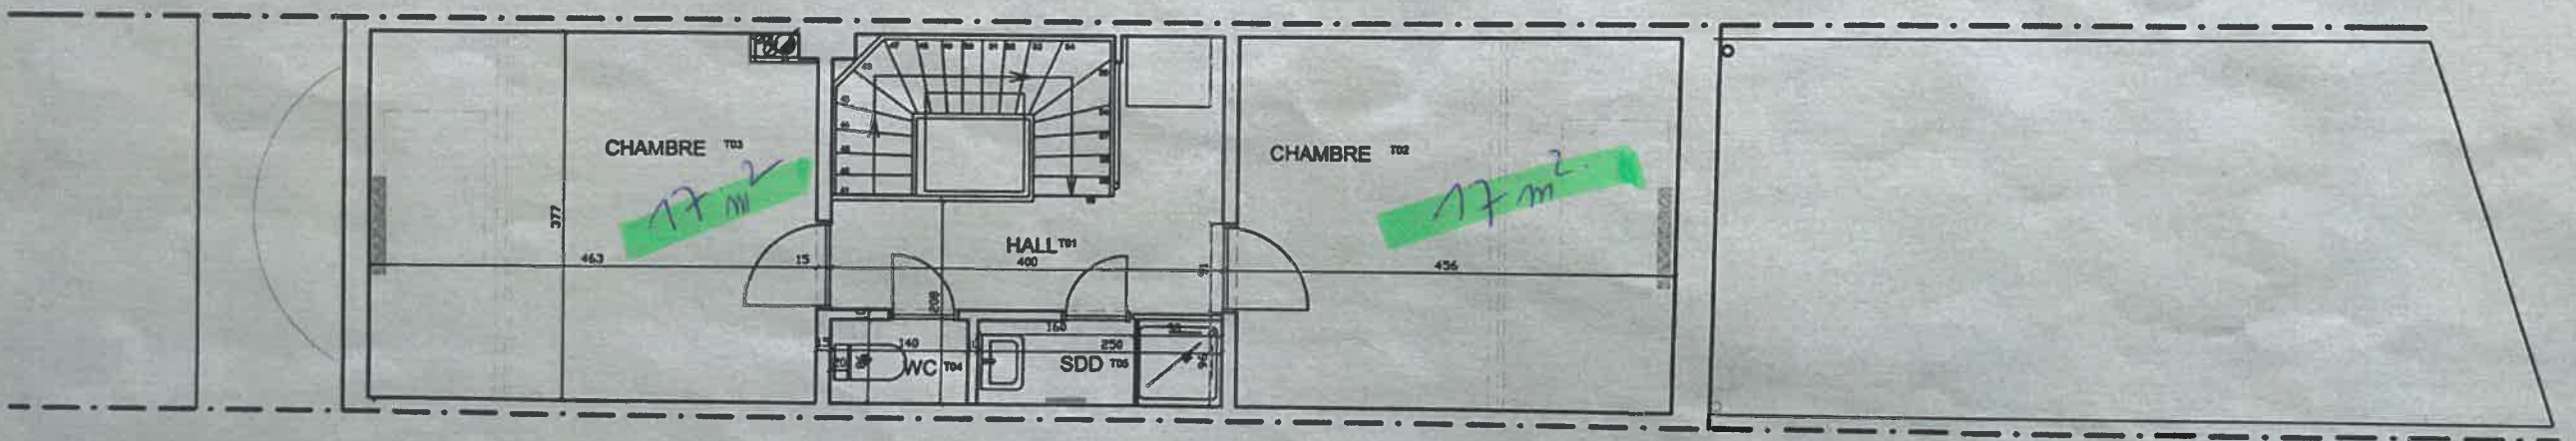


ETAGE SOUS TOIT

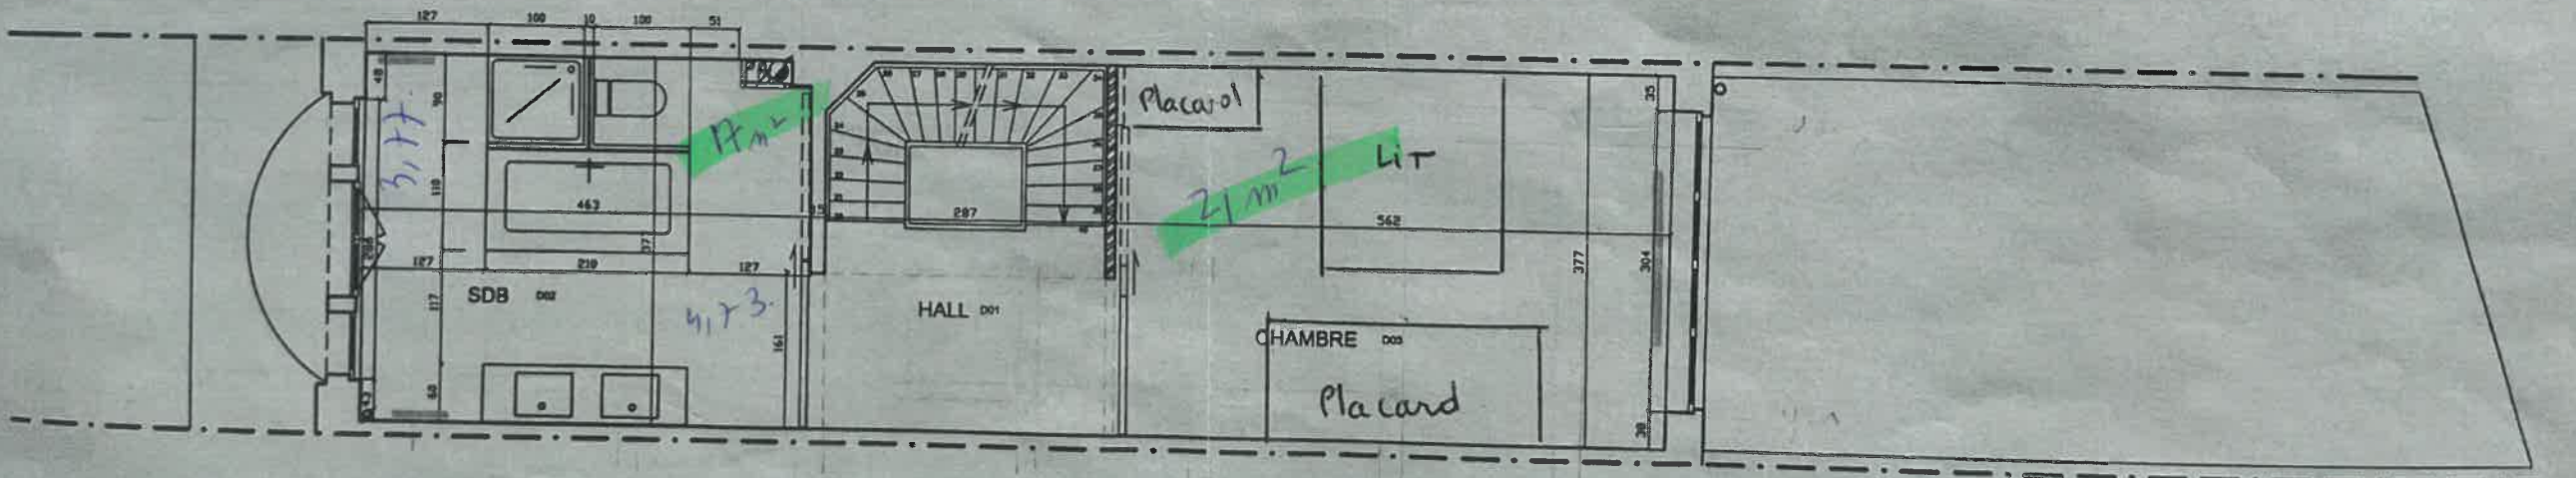


DEUXIEME ETAGE

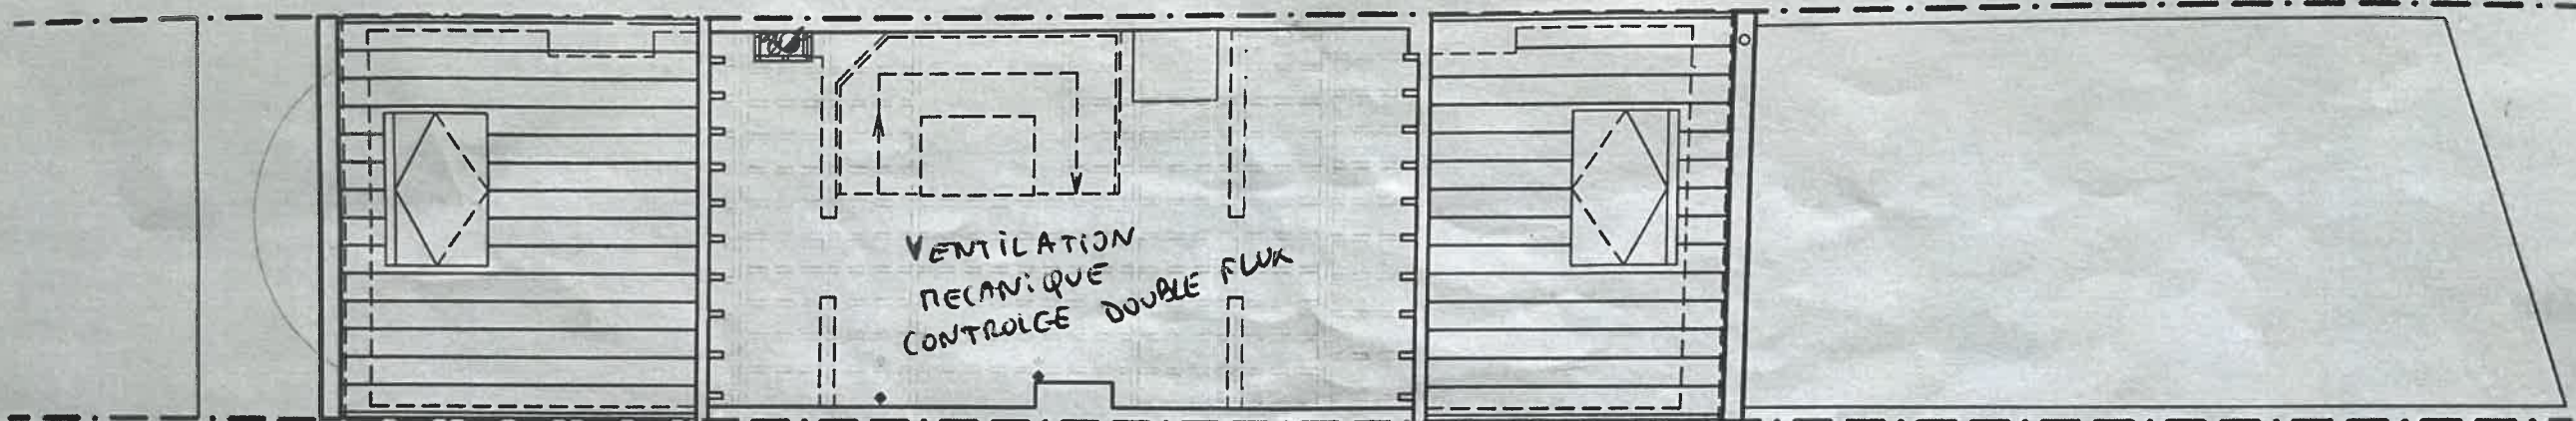


GRENIER

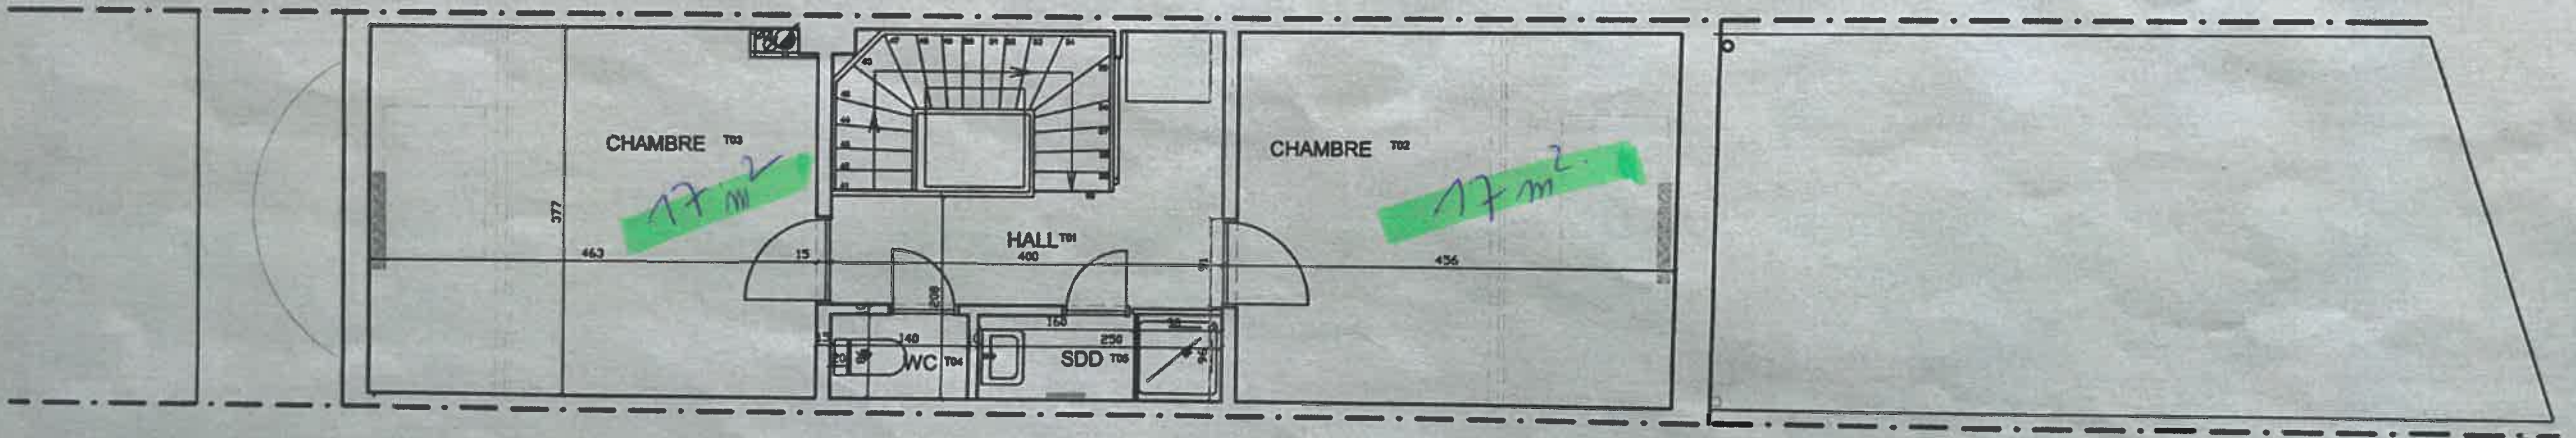

ETAGE SOUS TOIT

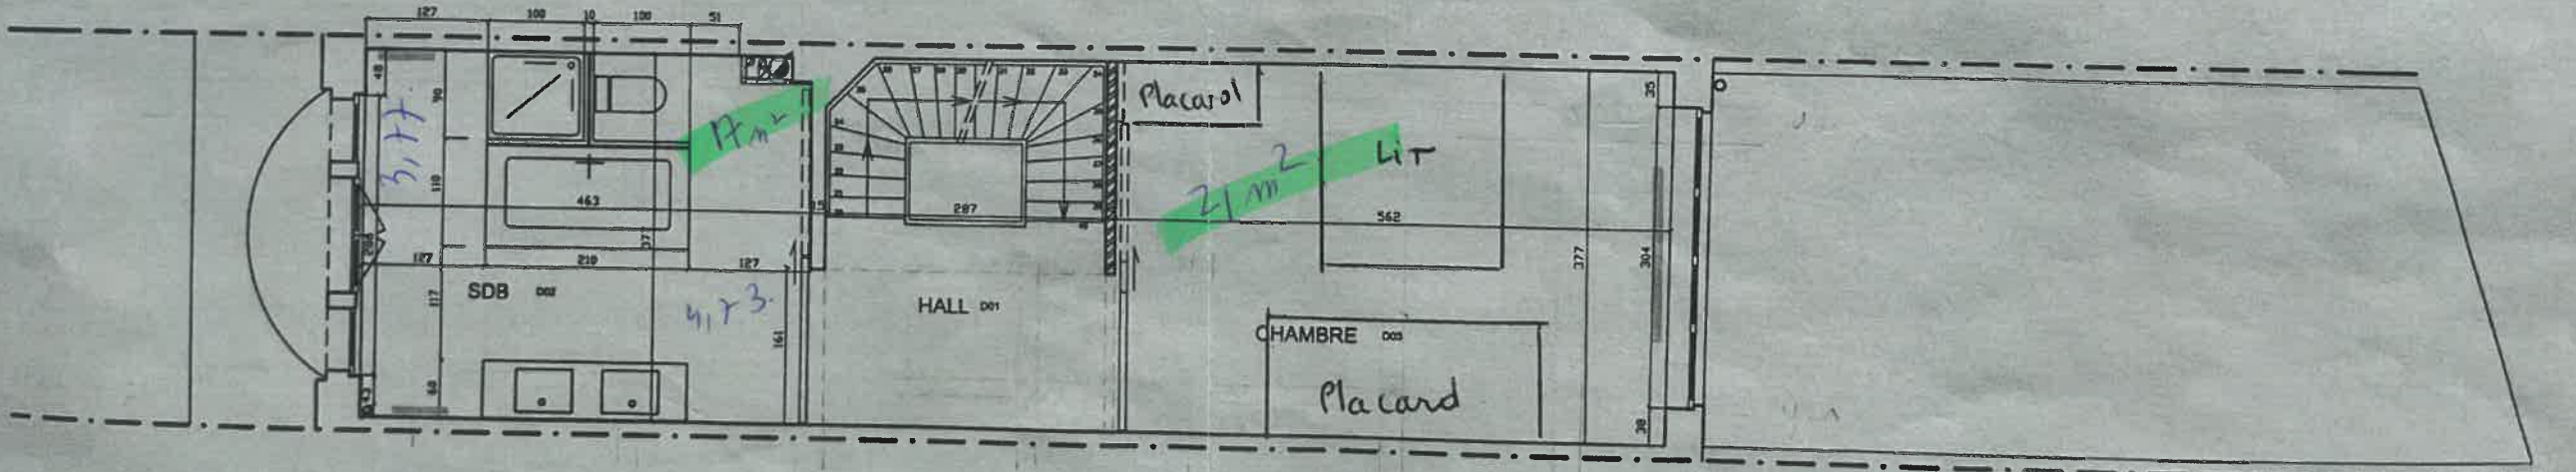

DEUXIEME ETAGE

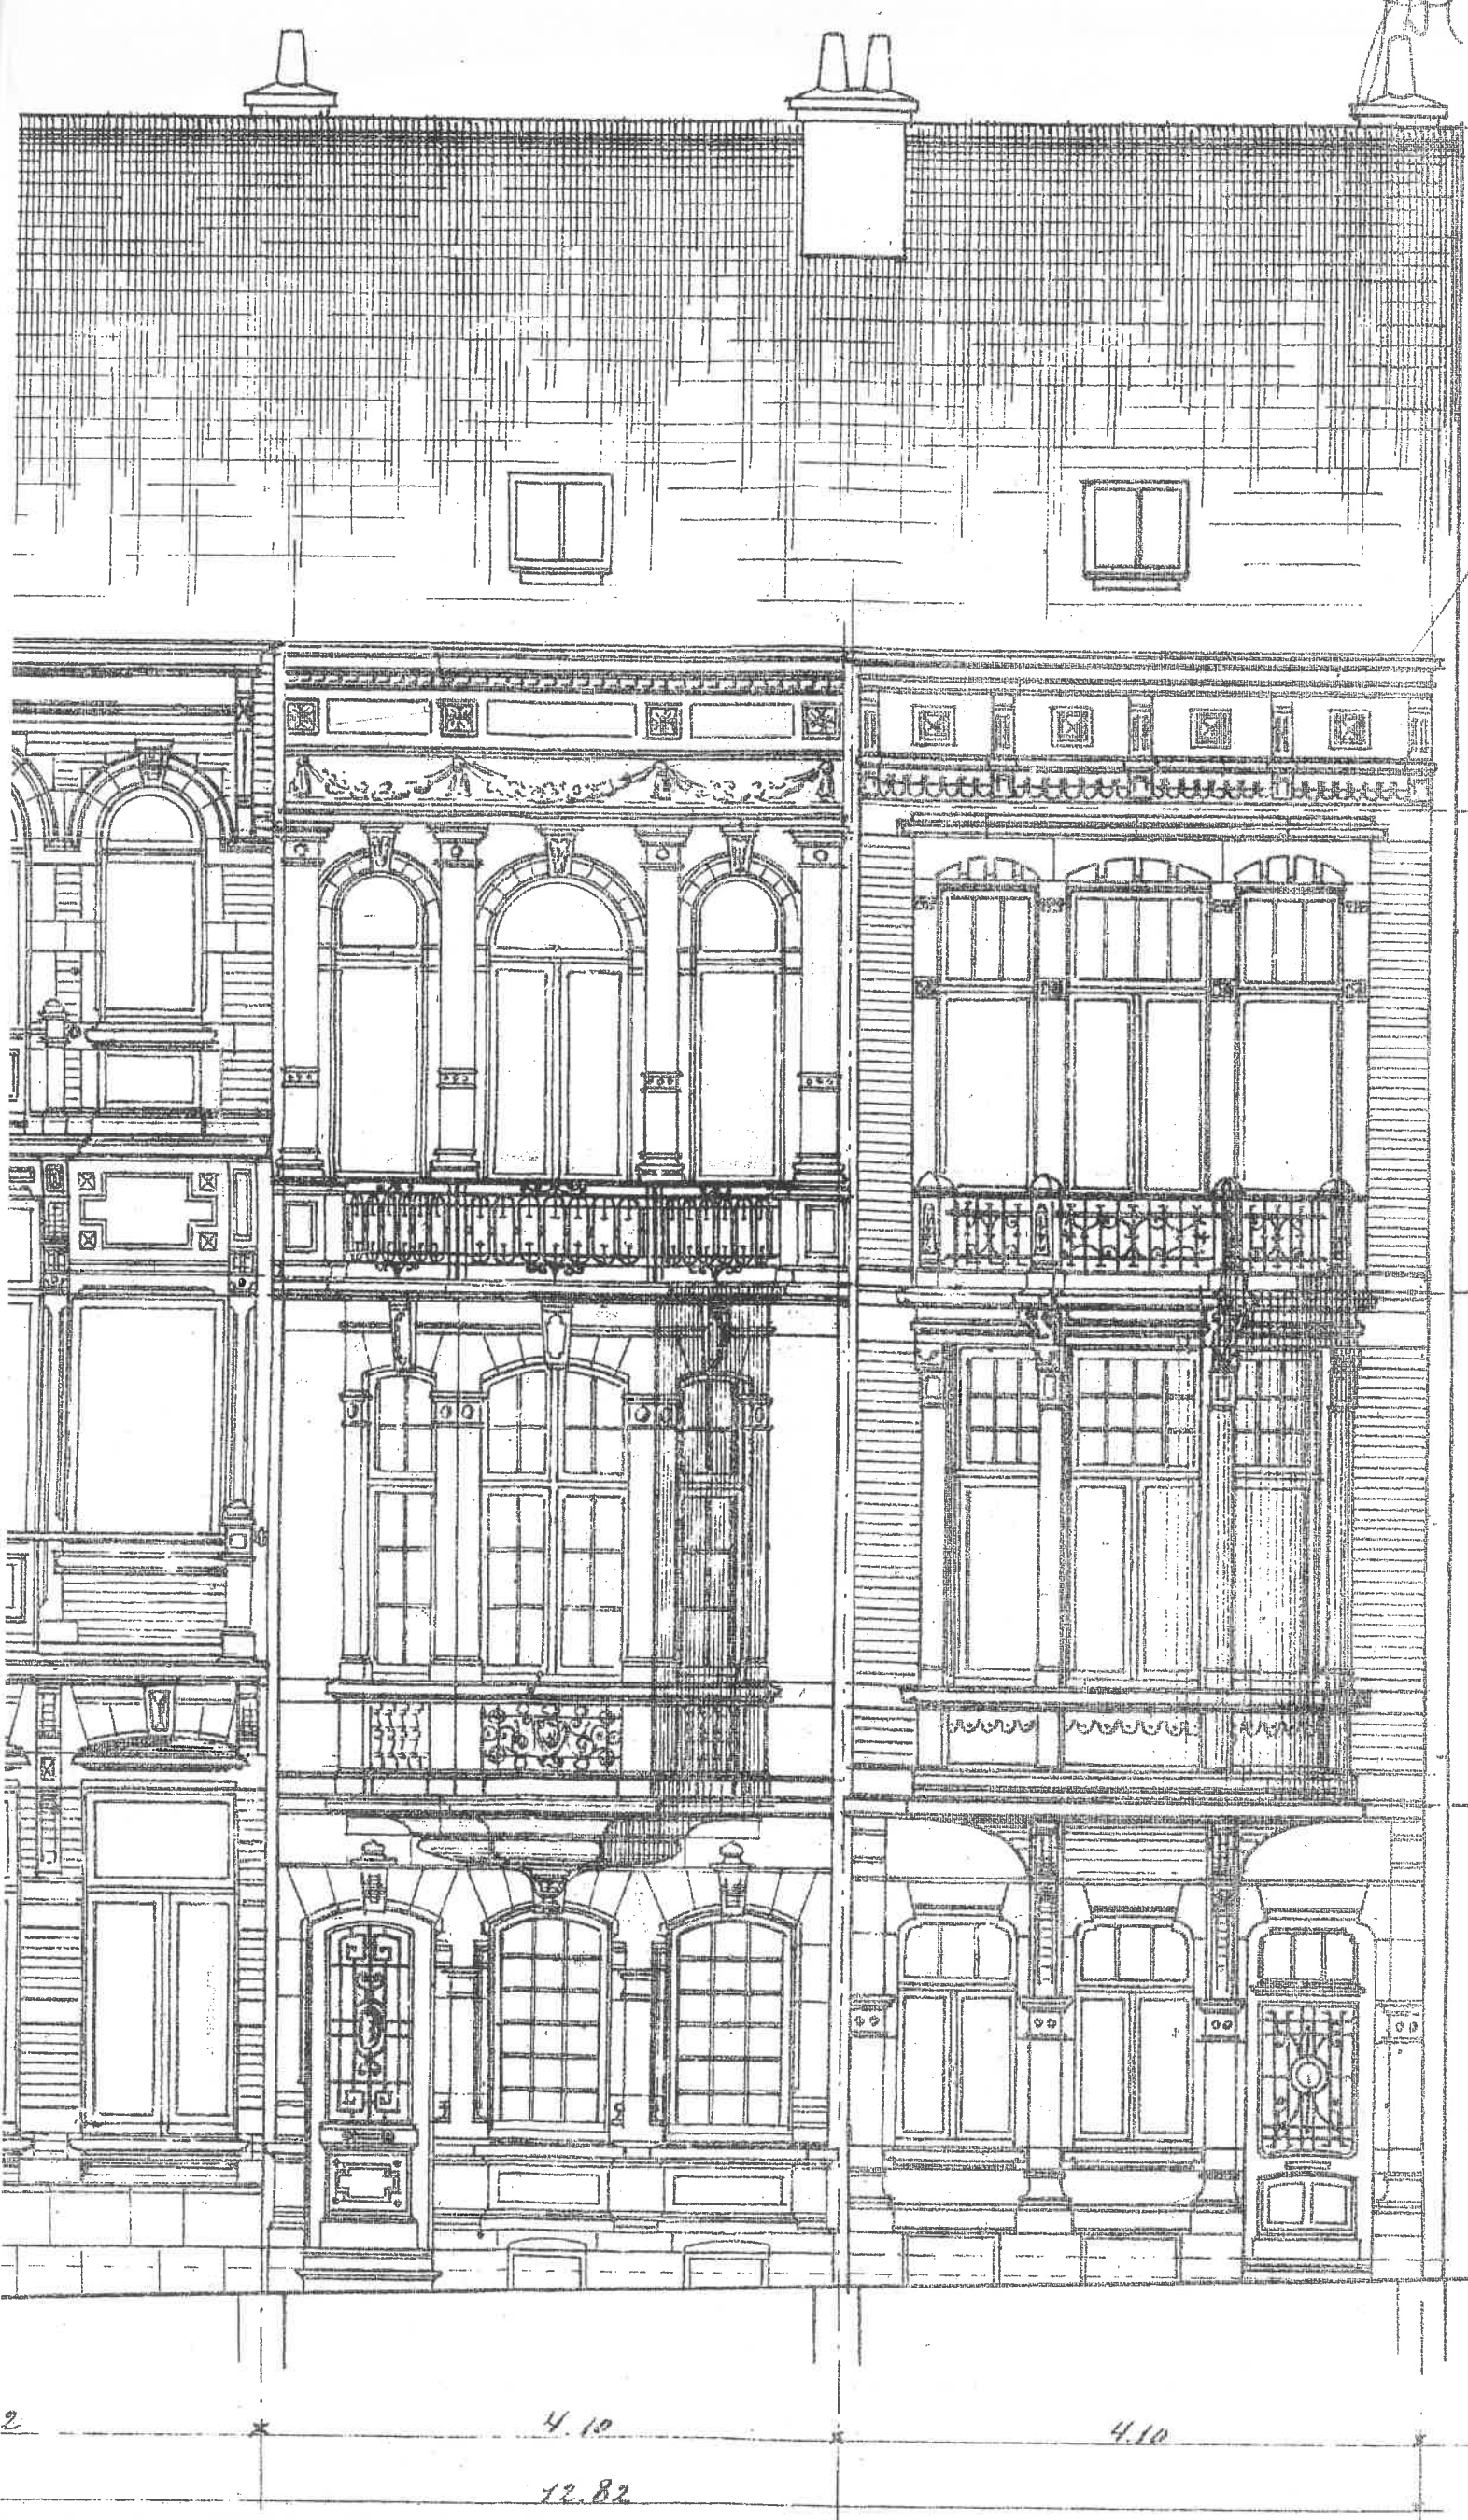

Mansardes

2^e Etage

1^{er} Etage

Rez de Ch^{ee}

S. RAEMDONCK
ARCHITECTE-EXPERT
118, Rue Belliard, 118
BRUXELLES

FACADES

Echelle de 0.02 m^{tr} à 1 m^{tr}

— PROPRIÉTÉ DE M^R KEYMEULEN —

— AVENUE DU FANTHEON —

— TRANSFORMATIONS ET RECONSTRUCTIONS —

— Bruxelles le 10 Mars 1910 —



N^o 443-26 de 1910, *Scabellberg* S. RAEMDONCK

ARCHITECTE-EXPERT
118, Rue Belliard, 118
BRUXELLES


~~Vu et approuvé par le Collège des Bourgmestres
et Echevins aux conditions énumérées dans
l'acte d'autorisation de ce jour~~

PAR LE COLLÈGE
LE SECRÉTAIRE COMMUNAL
LE COLLÈGE
EN SÉANCE À KOKKELBERG, LE 7 JUIN 1910

de Hout
de Hout

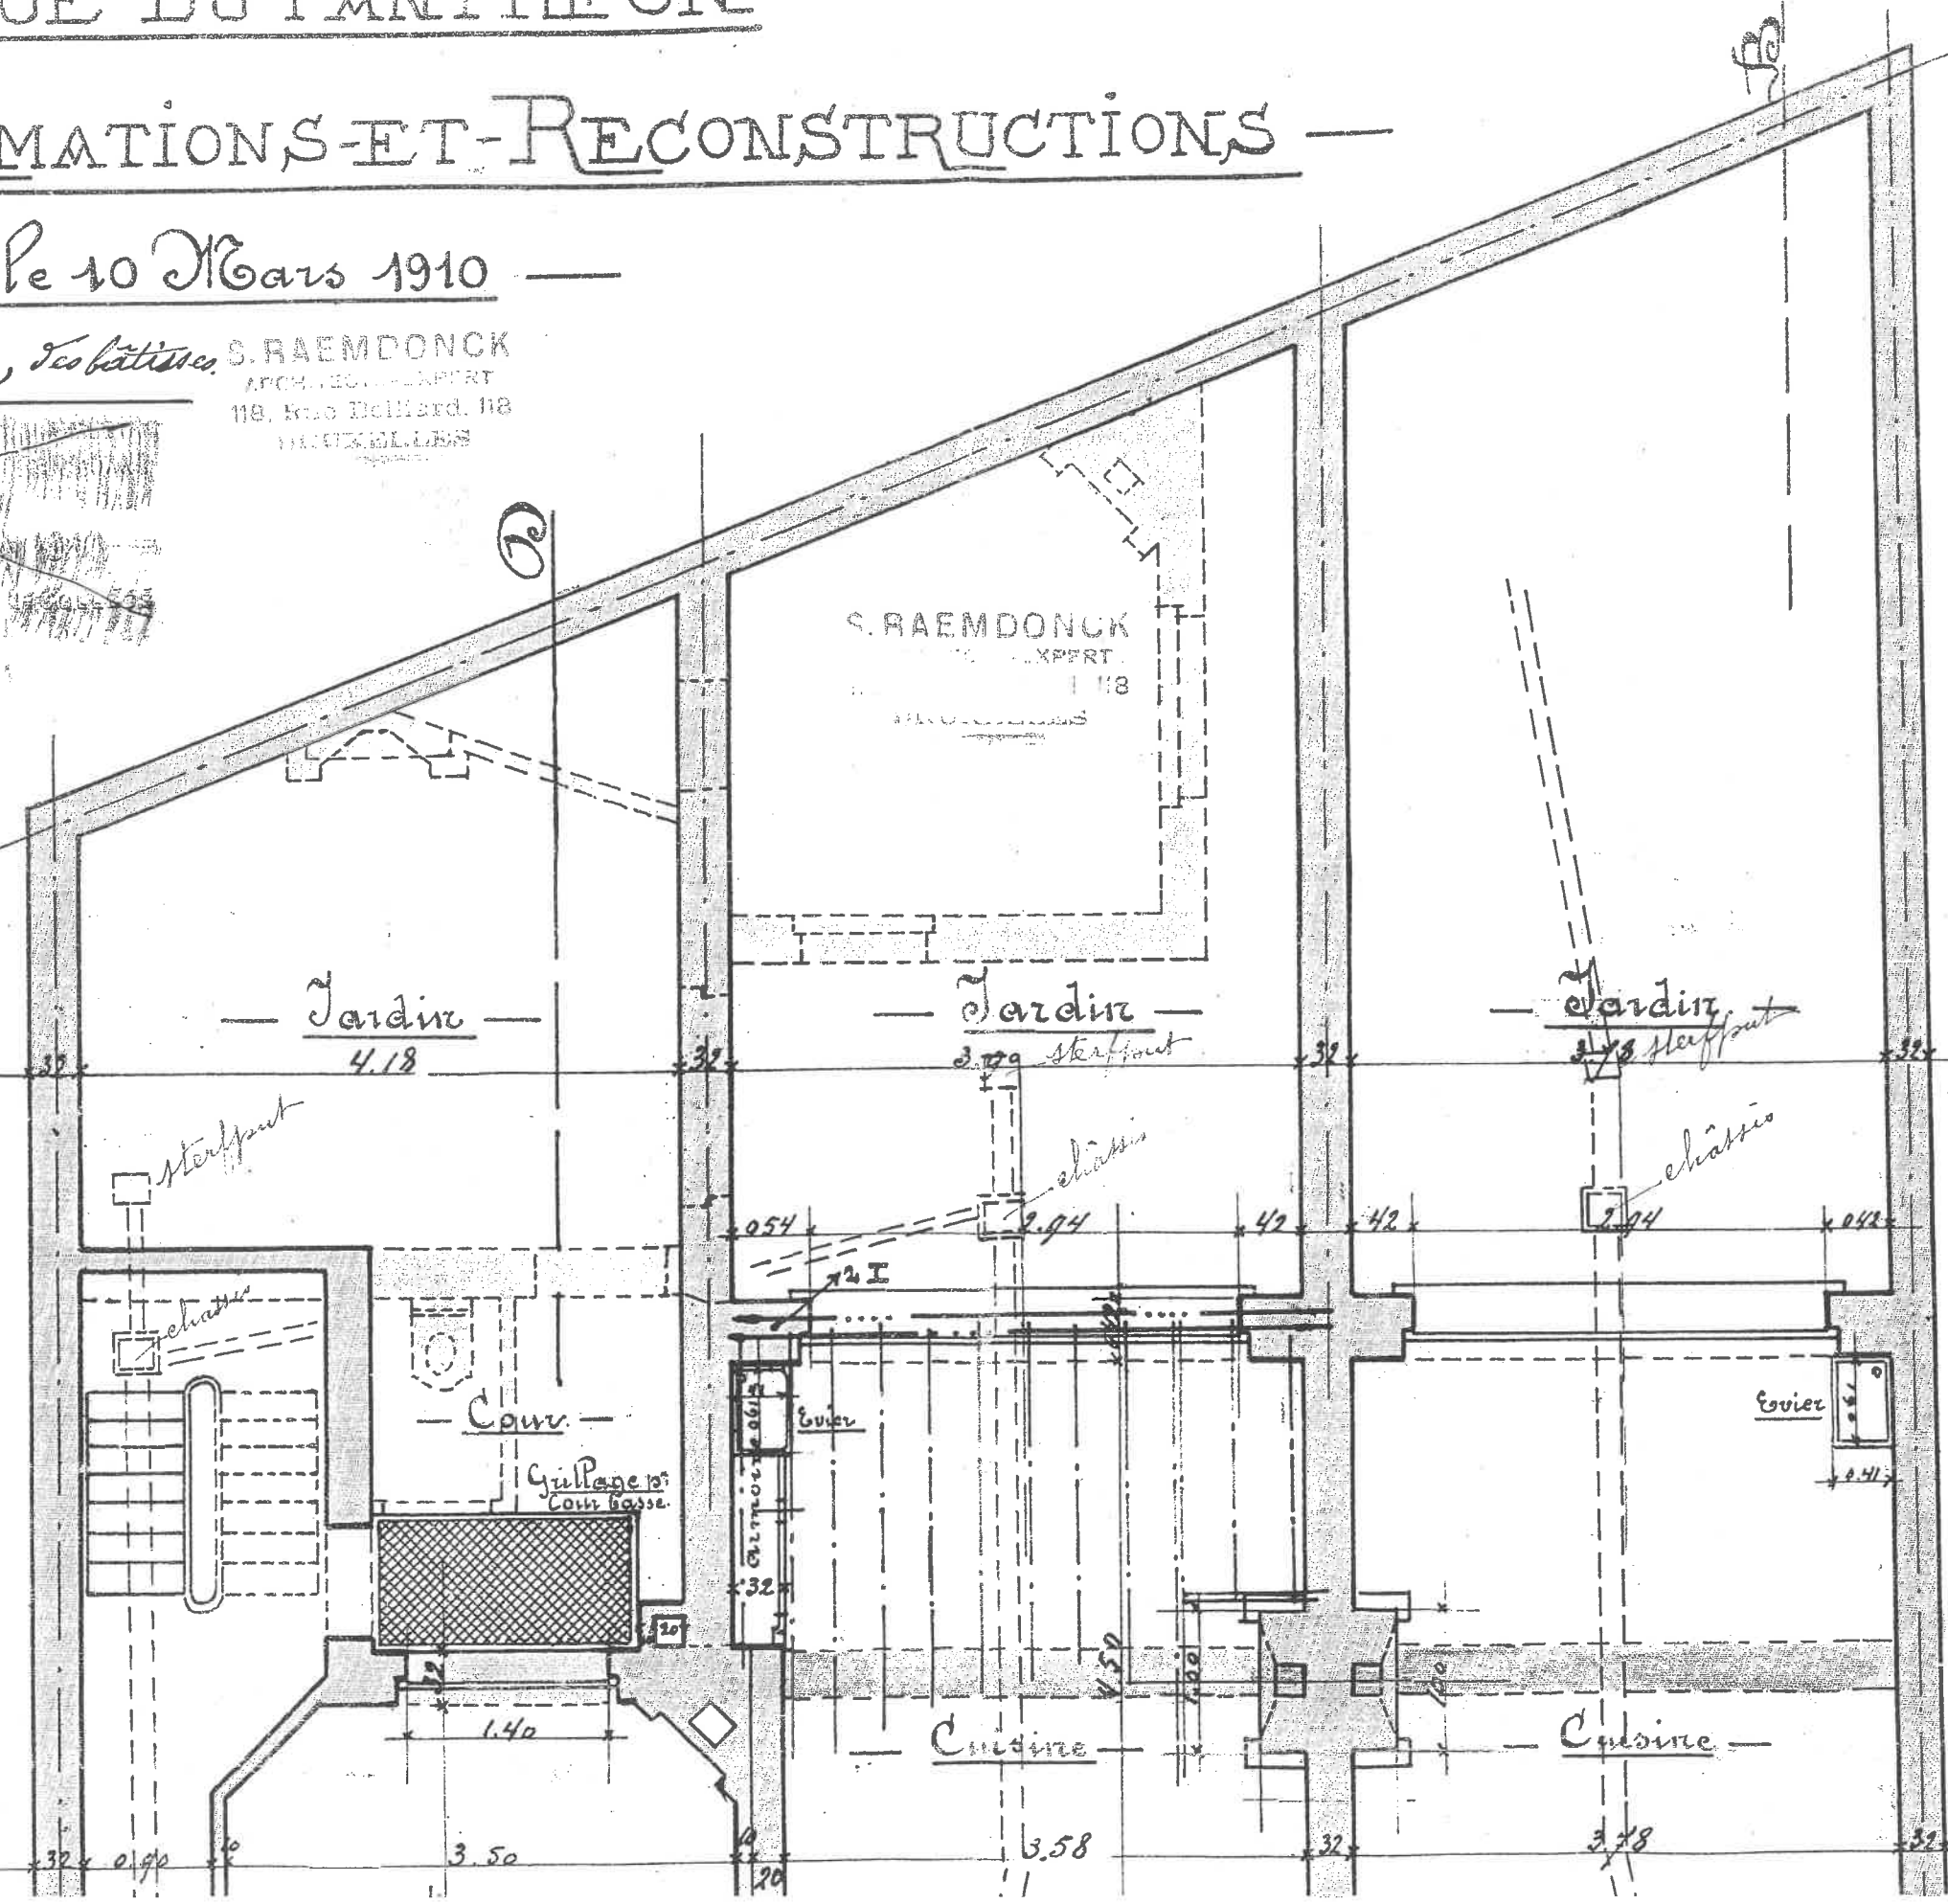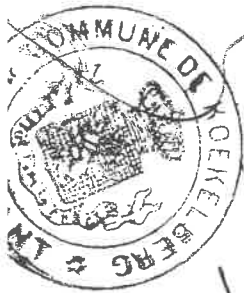


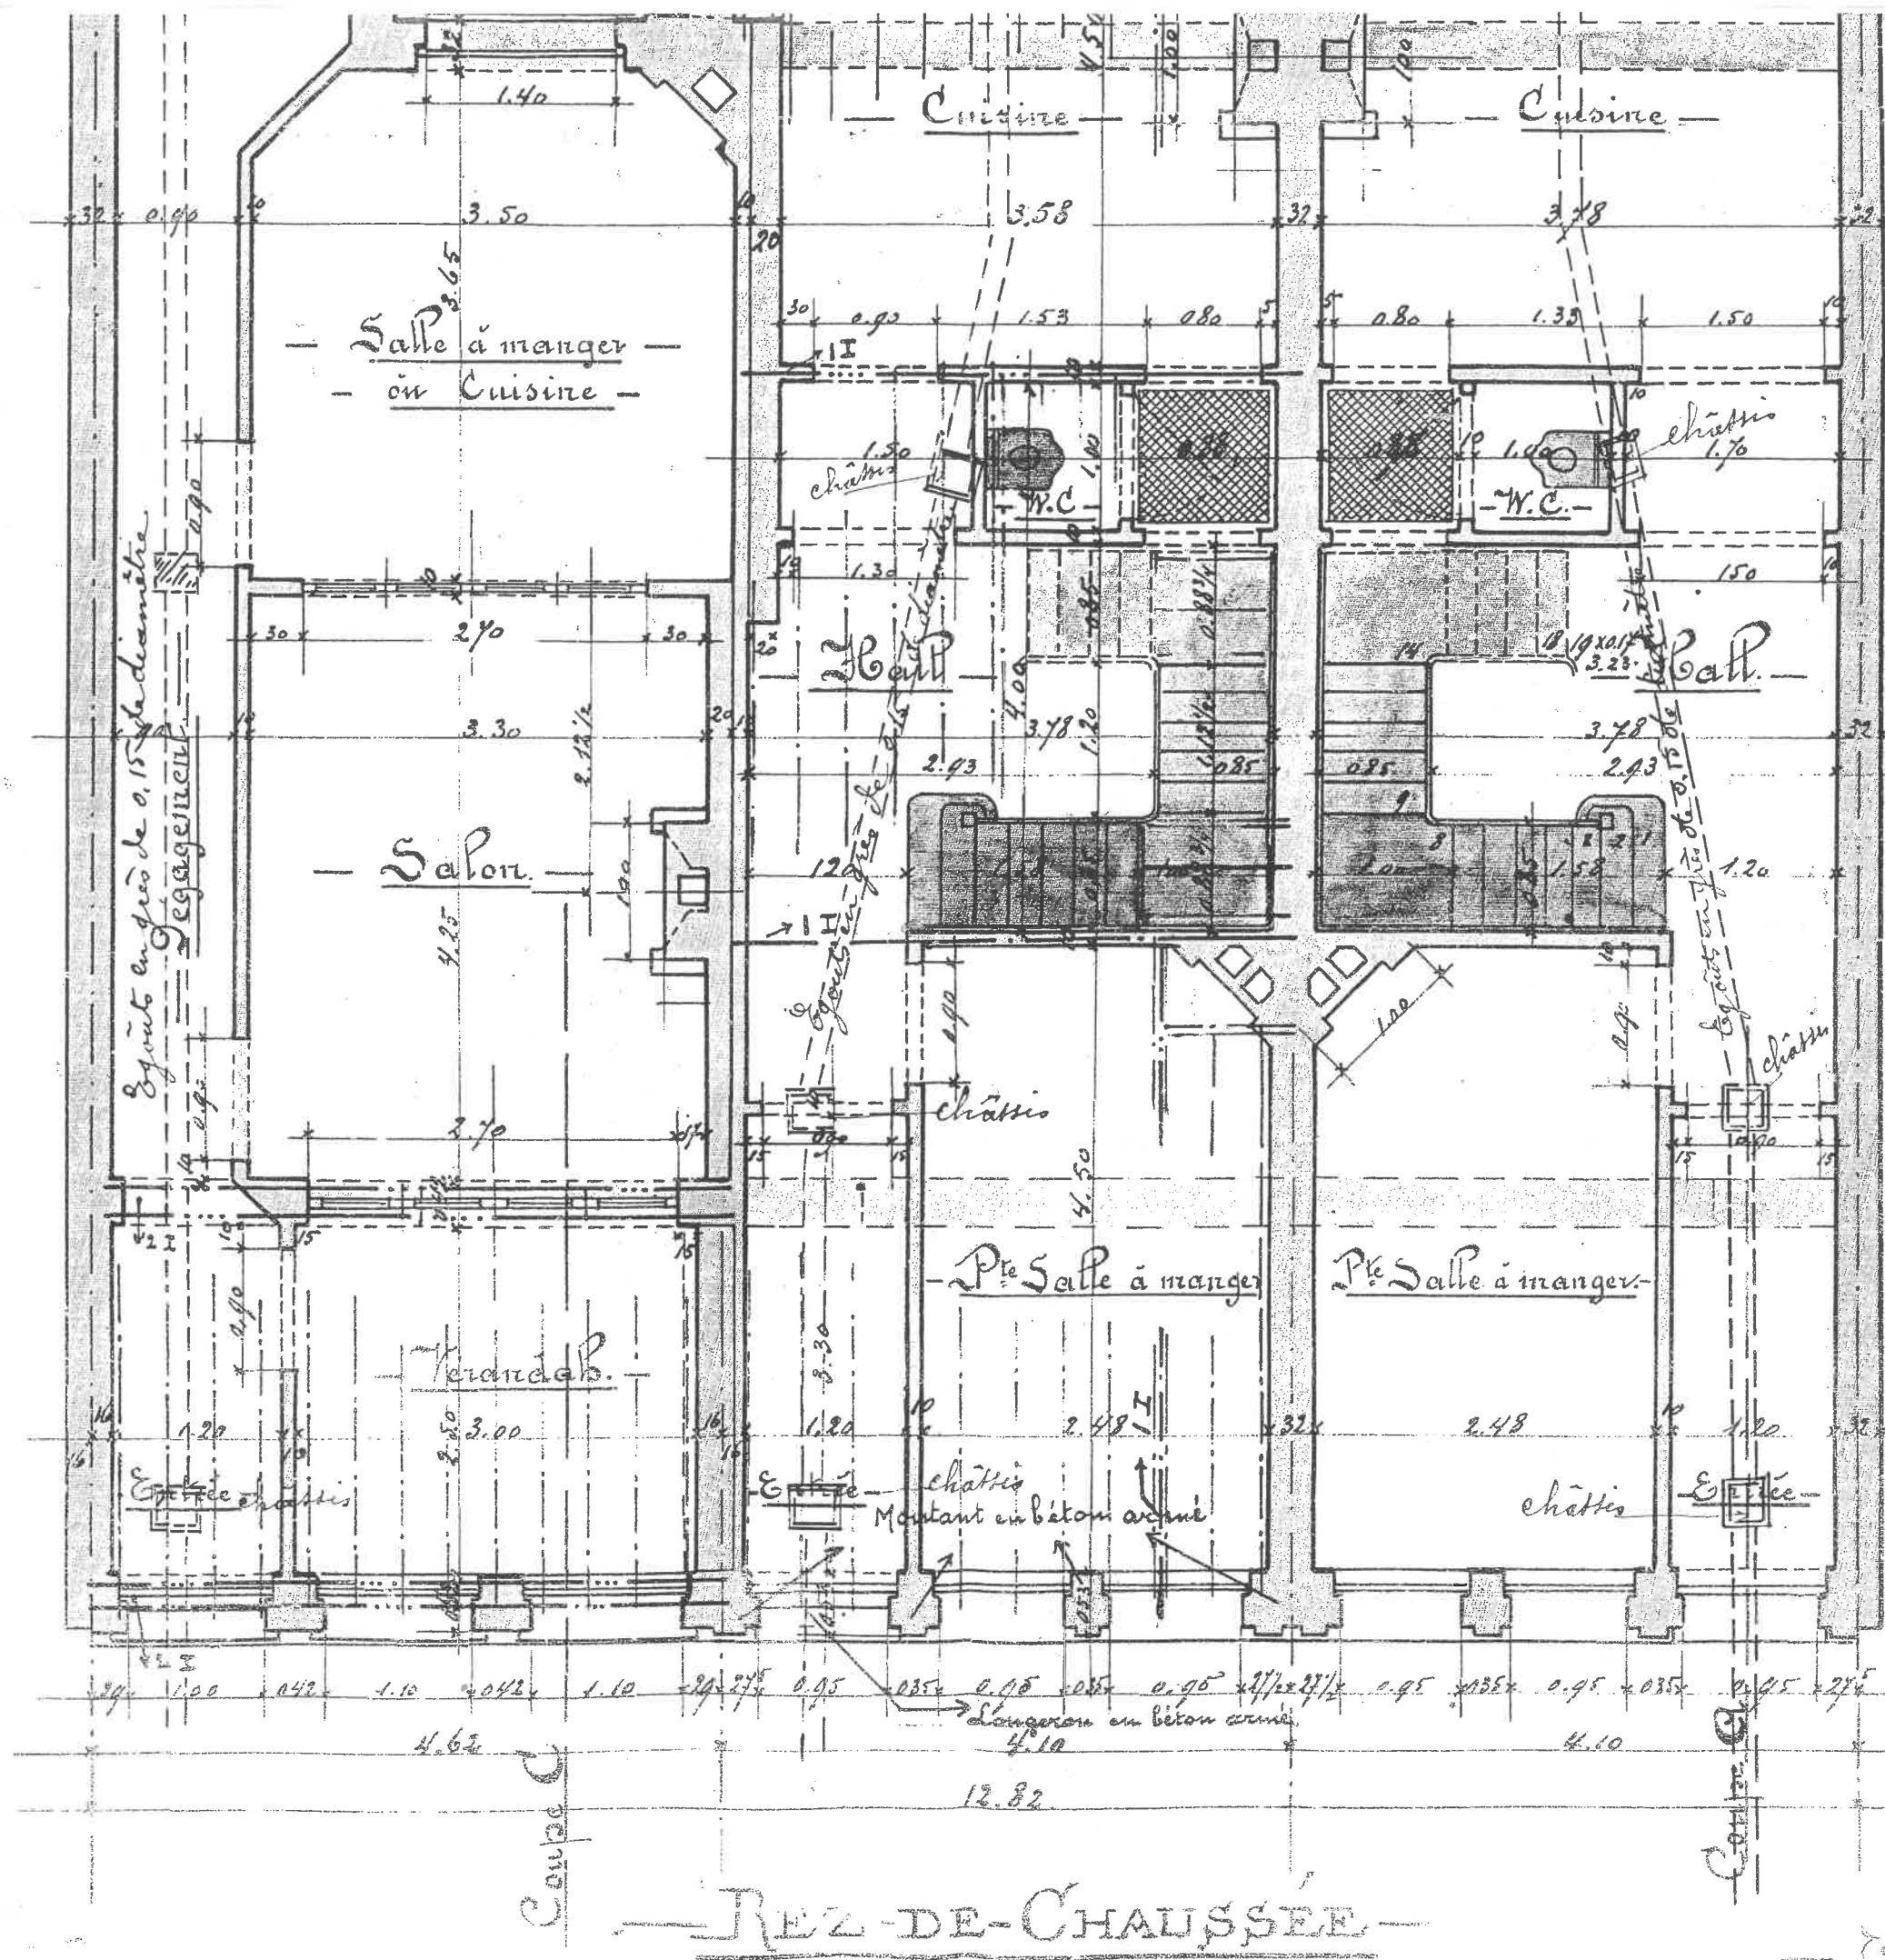

Les escaliers sont en bois

Les portes sont en bois

Coupe

— Rez-de-chaussée —

Coupe



AVENUE DU PANTHÉON —




N^o 243 - 2680/10, les autres,

VOUÉ APPROUVÉ PAR LE COLLÈGE DES BOURGEMESTRE
ET ÉCHEVINS AUX CONDITIONS ÉNUMÉRÉES DANS
L'ACTE D'AUTORISATION DE CE JOUR

EN SÉANCE À KOEKELBERG, LE 7 JUIN 1910

PAR LE COLLÈGE
LE SECRÉTAIRE COMMUNAL

LE COLLÈGE

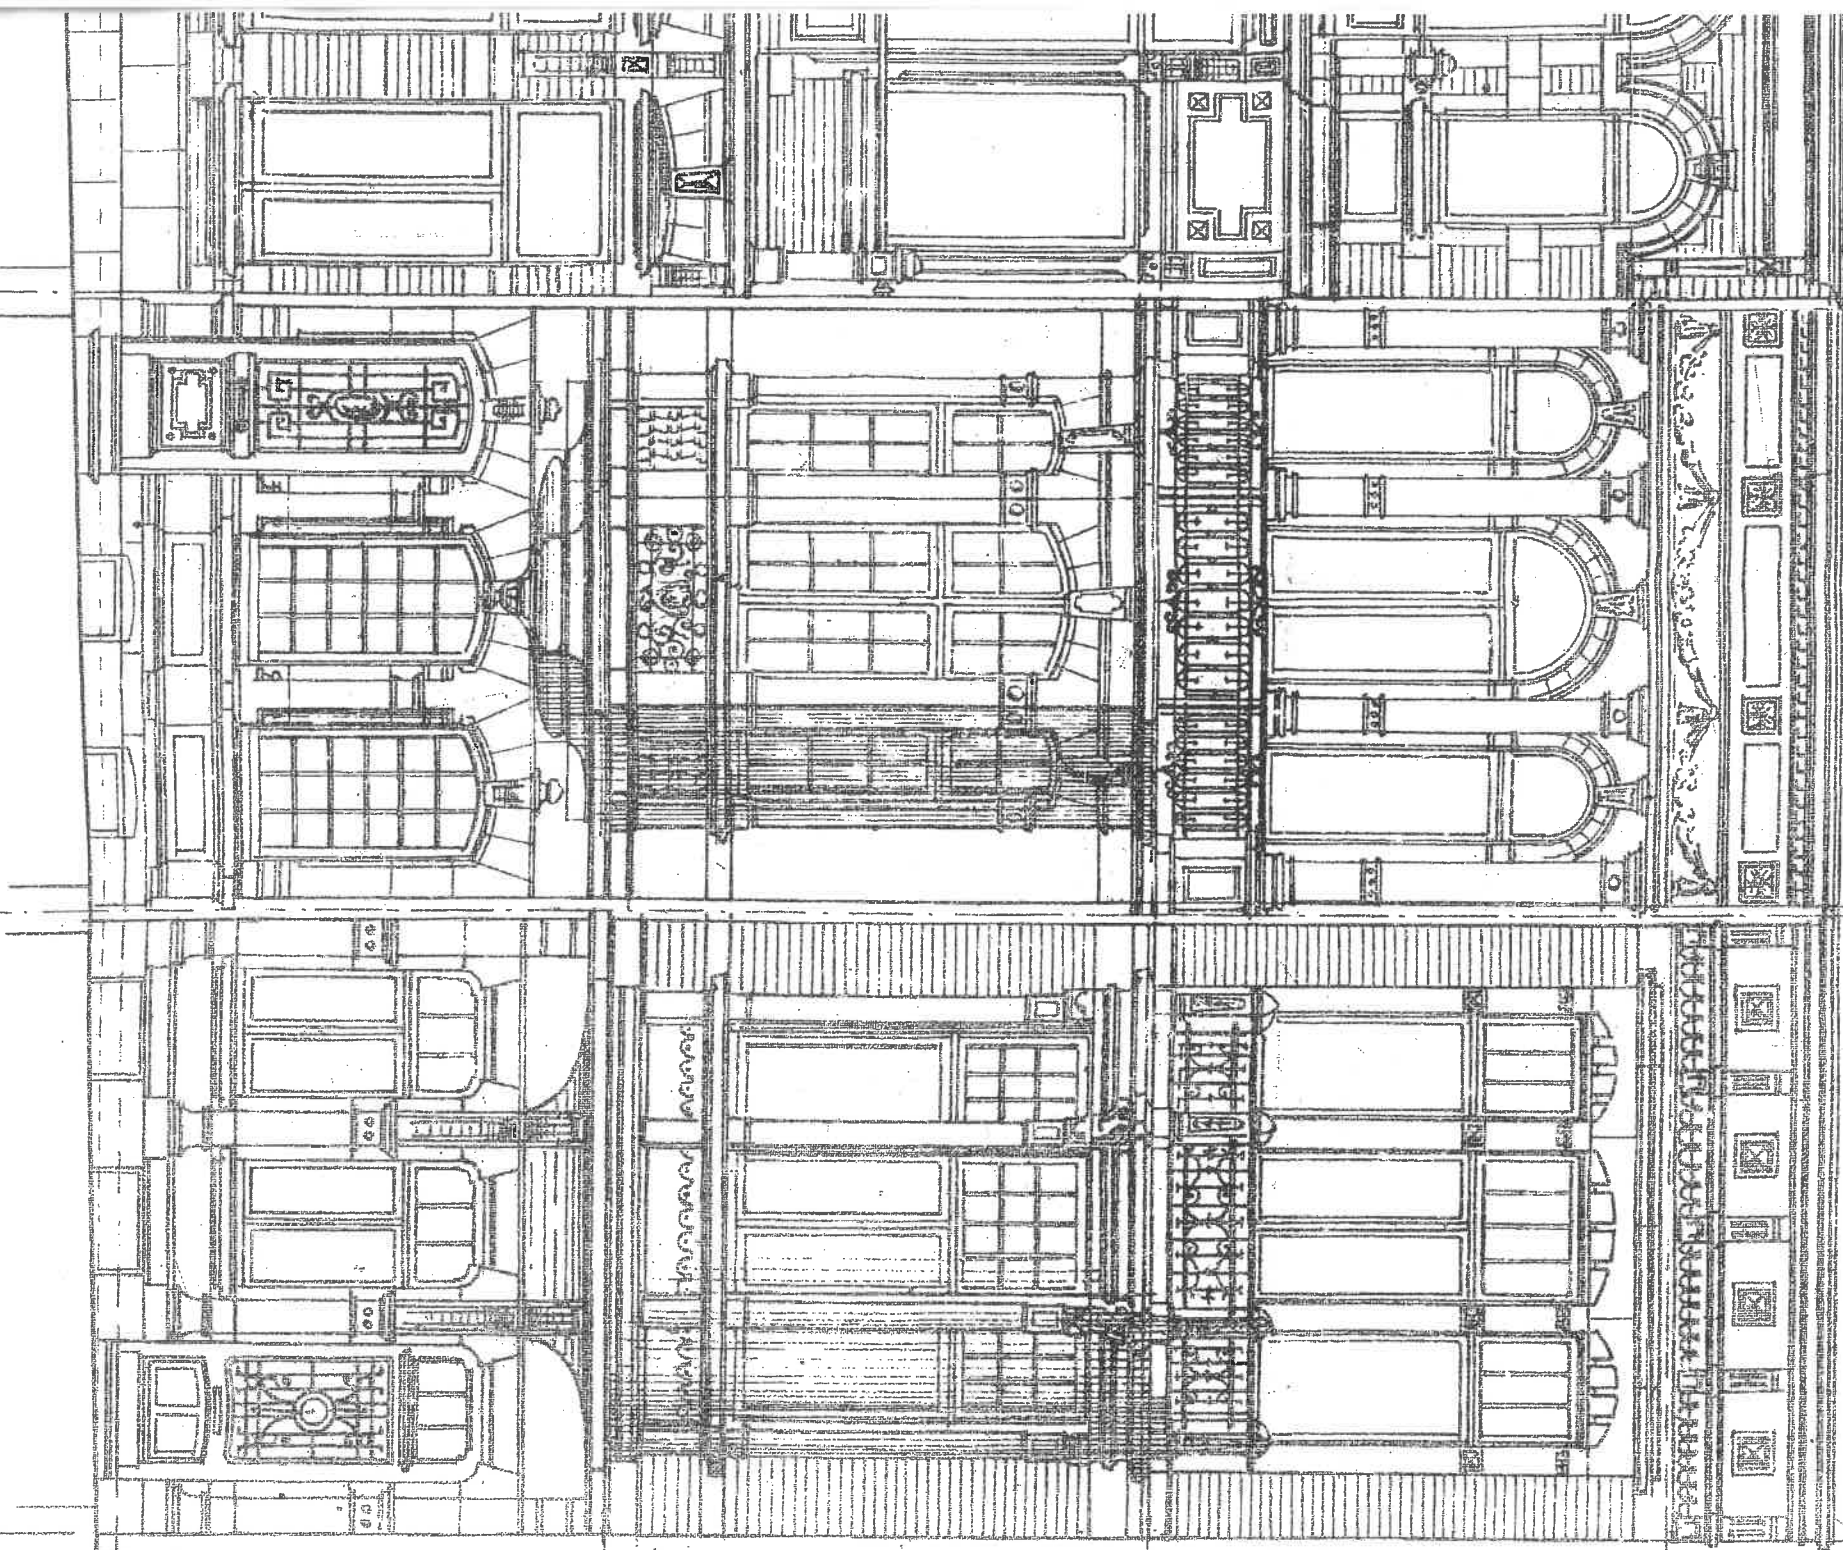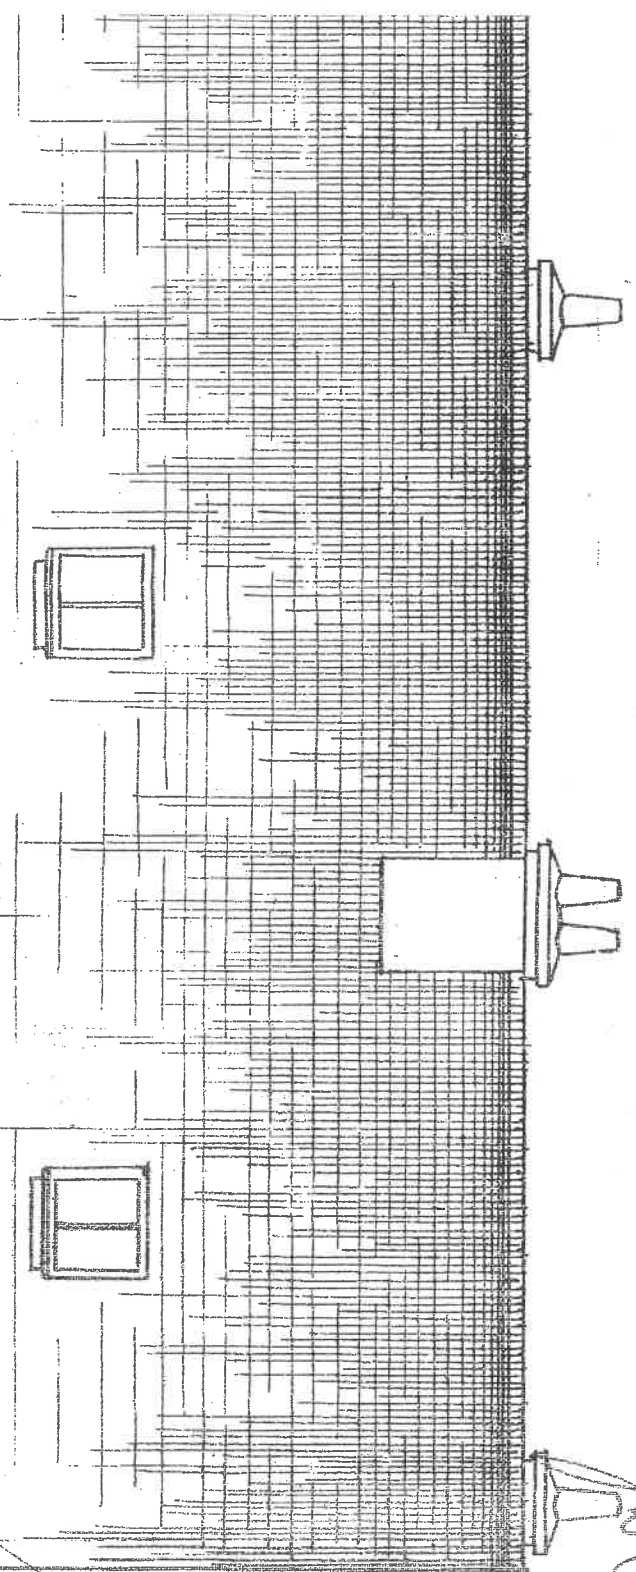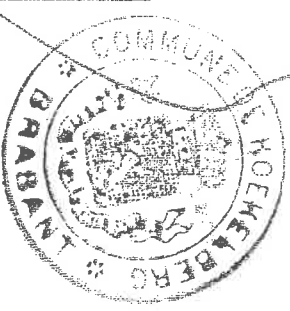

3.23

3.60

3.40

Chausserie

2^e étage

1^{er} étage

Rue de la

S. RAEMDONCK

ARCHITECTE-EXPERT

118, Rue Belliard, 118

BRUXELLES