


0-MEUNICE
EXPERT FISCAL
FISCAL DESKRUUDIGE

D. 2.

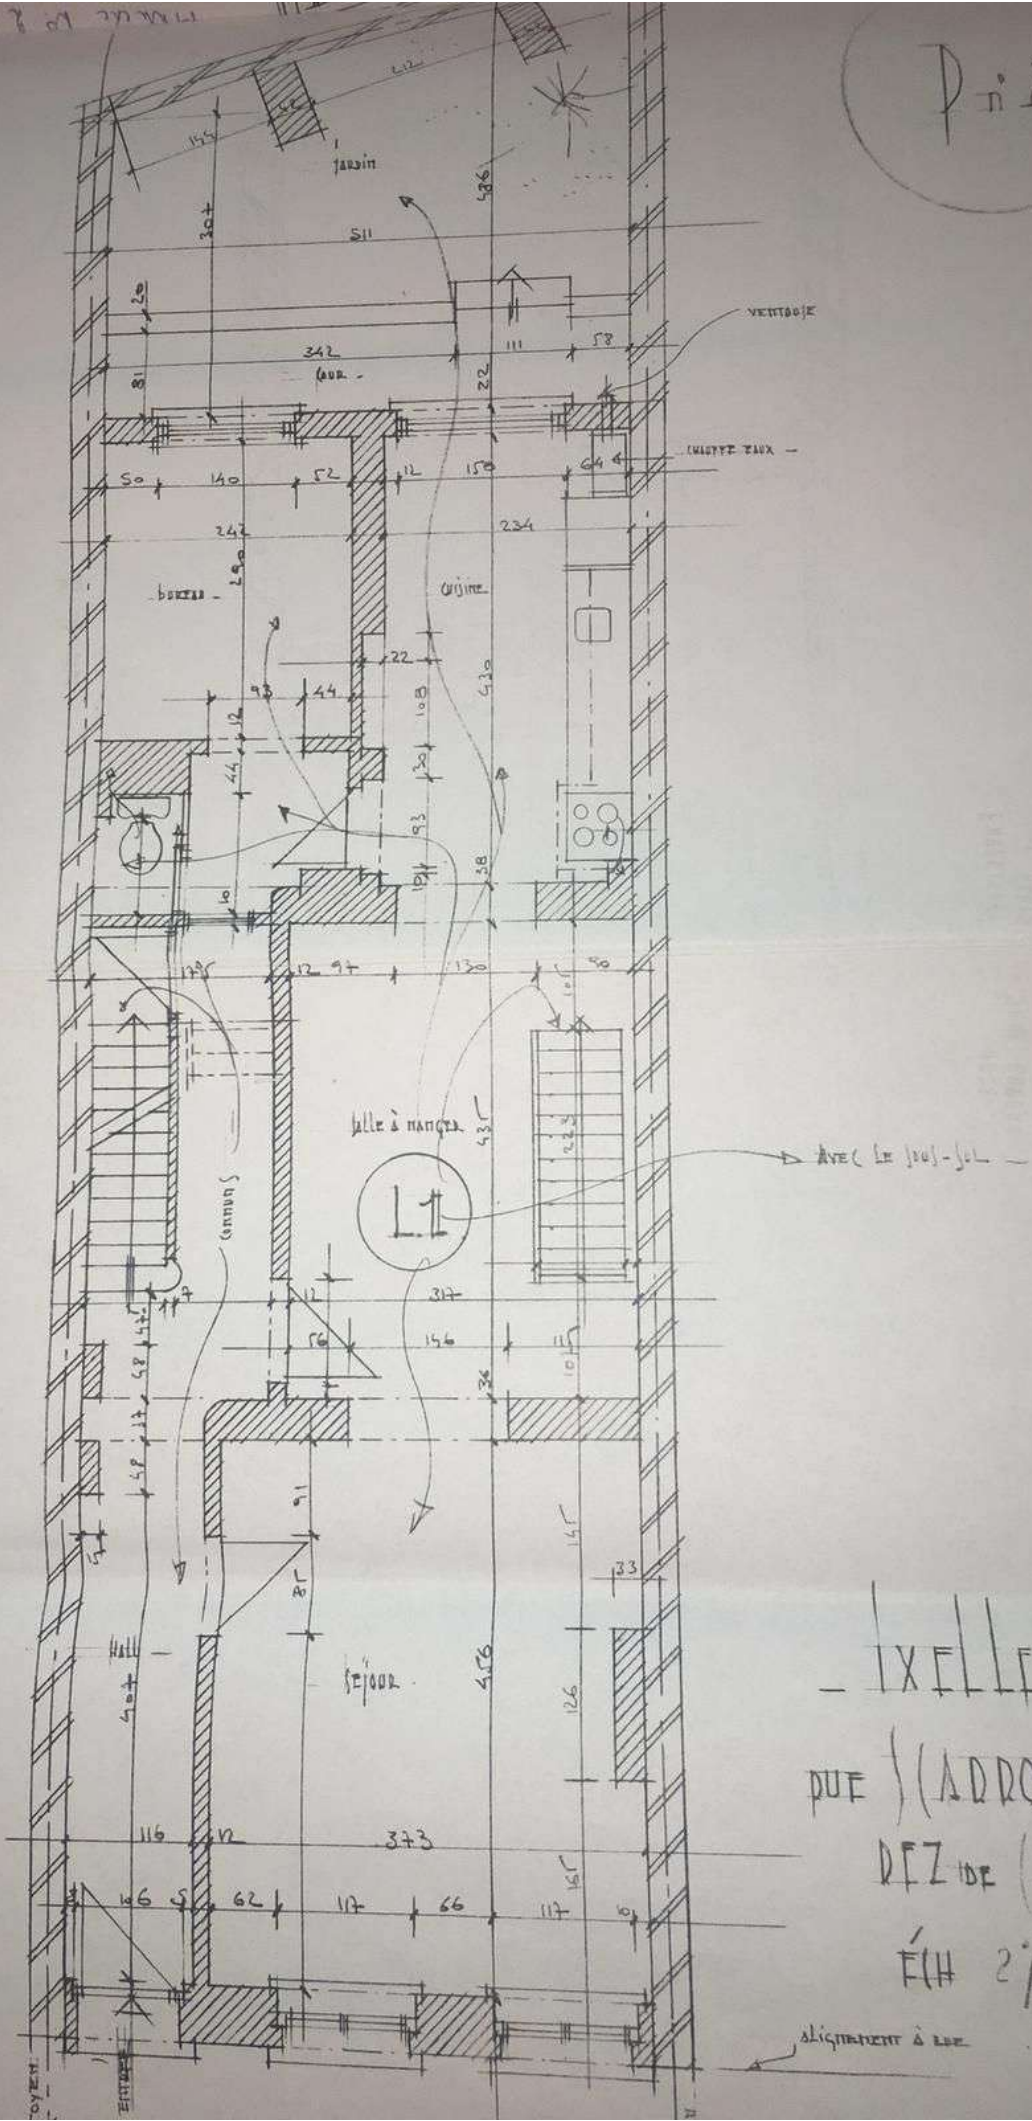

- IXELLE -
 RUE (ADRON 14,
 DEZ DE (HAUSSE
 ÉCH 2%

alignement à 200