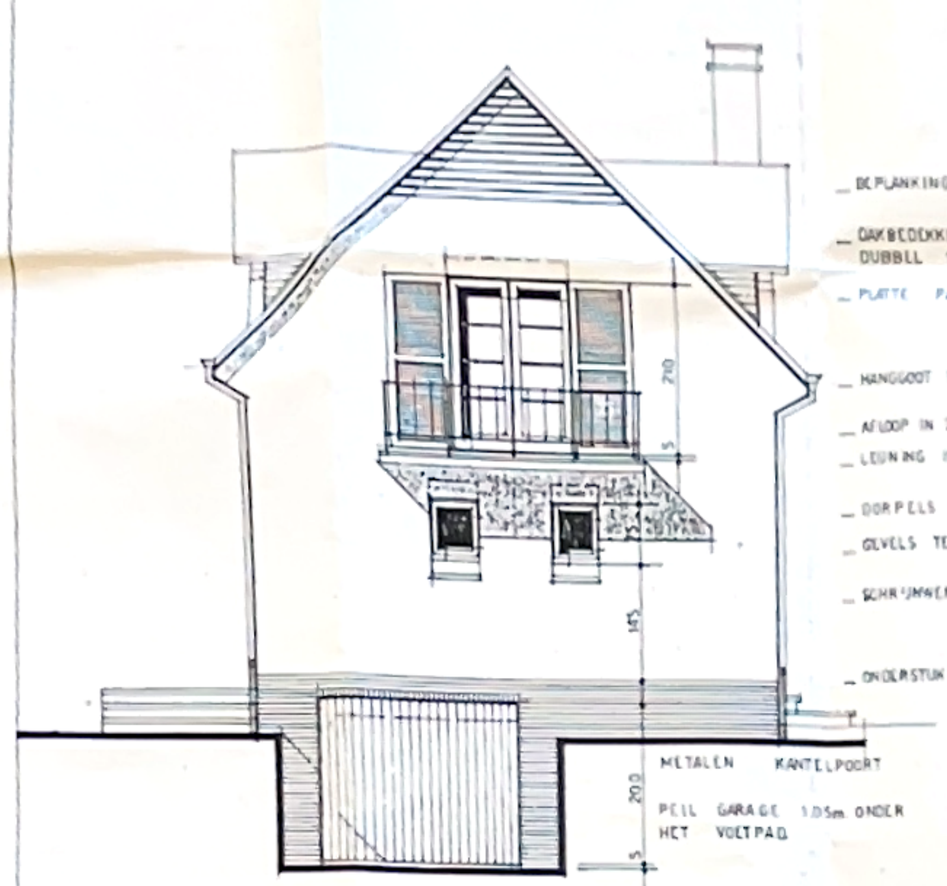

VOORGEVEL

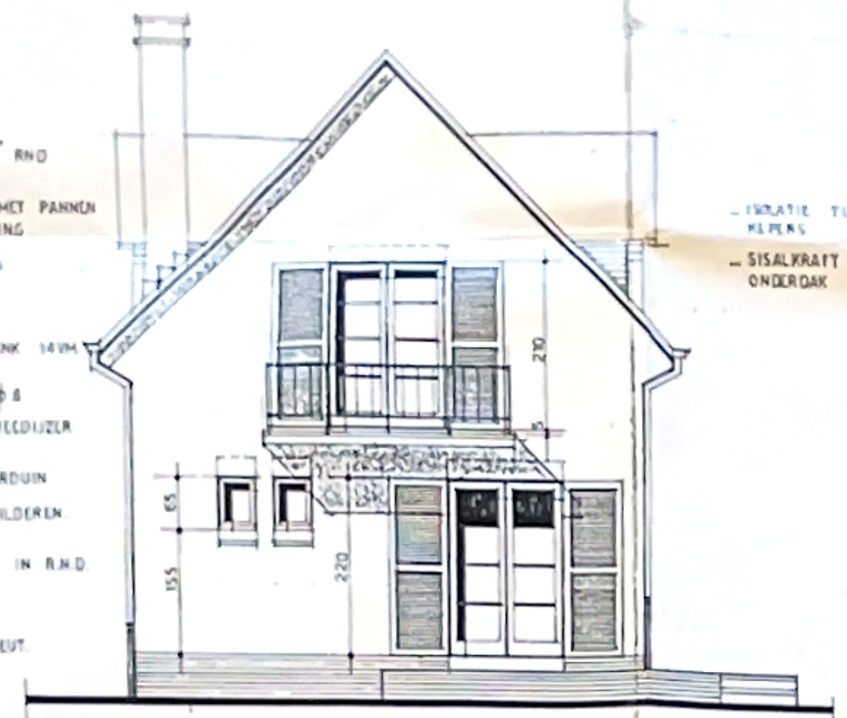

ACHTERGEVEL

- ROOFING TE PLAATSEN AAN AL DE VENSTER- EN DEURSLAGEN ONDER DE DORPELS 10 CM. BOVEN DE GRONDPAS EN AAN ALLE BINNENMETSELWERK EN BETONBALKEN IN KONTAKT MET HET BUITENMETSELWERK.
- METSELWERK MET OPEN VOEGEN NADERHAND OP TE VOEGEN.
- BETONSTUDIE TE MAKEN DOOR EEN INGENIEUR
- FUNDERINGEN IN ONGEW. BETON TOT OP DE VASTE GROND.

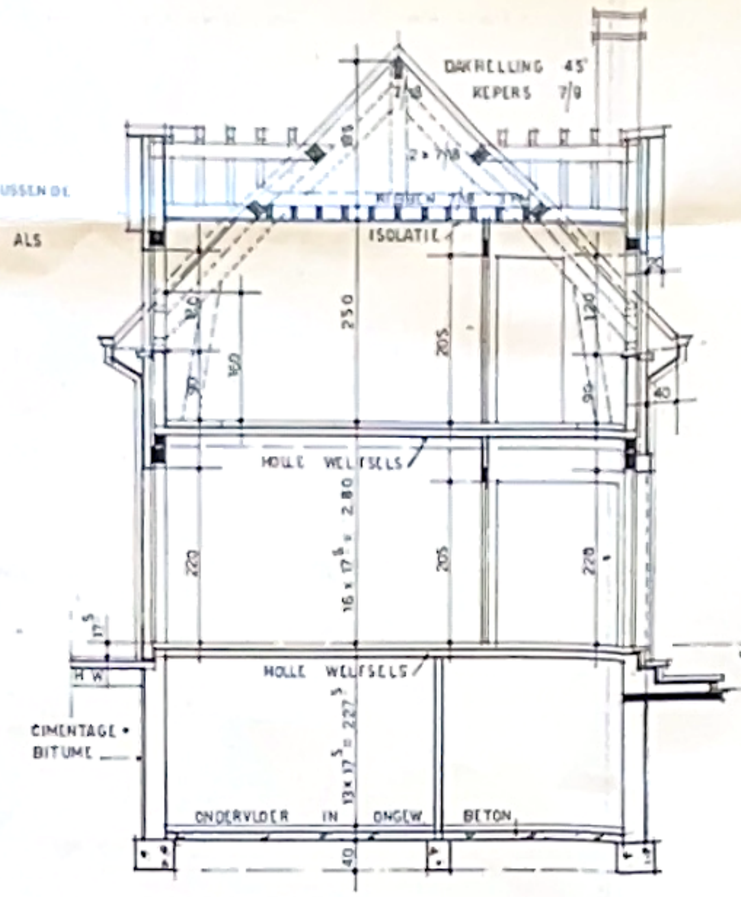

DOORSNEDE

ZIJGEVEL LINKS.

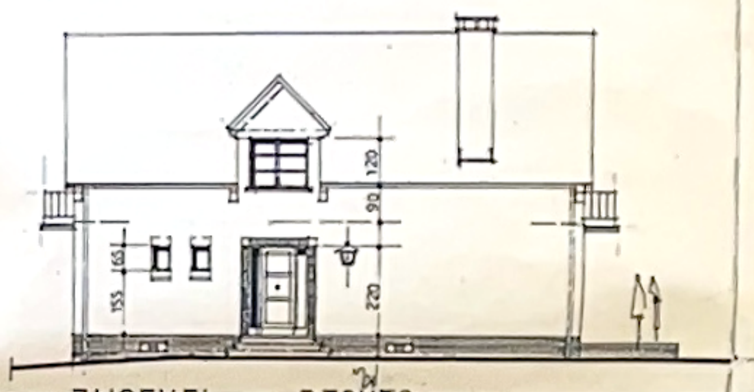

ZIJGEVEL RECHTS.

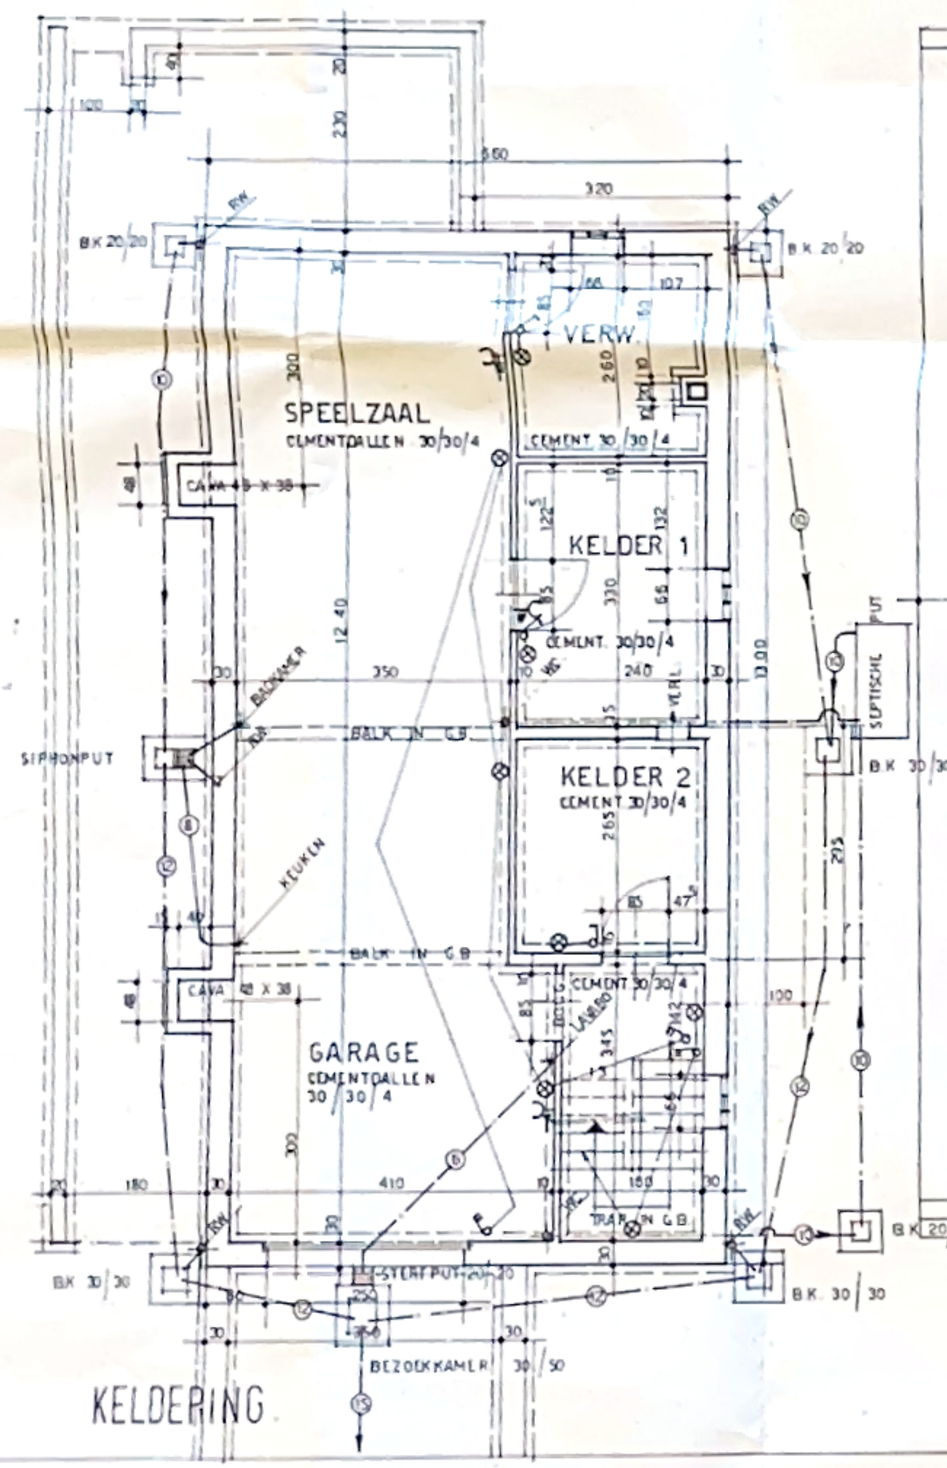

KELDERING

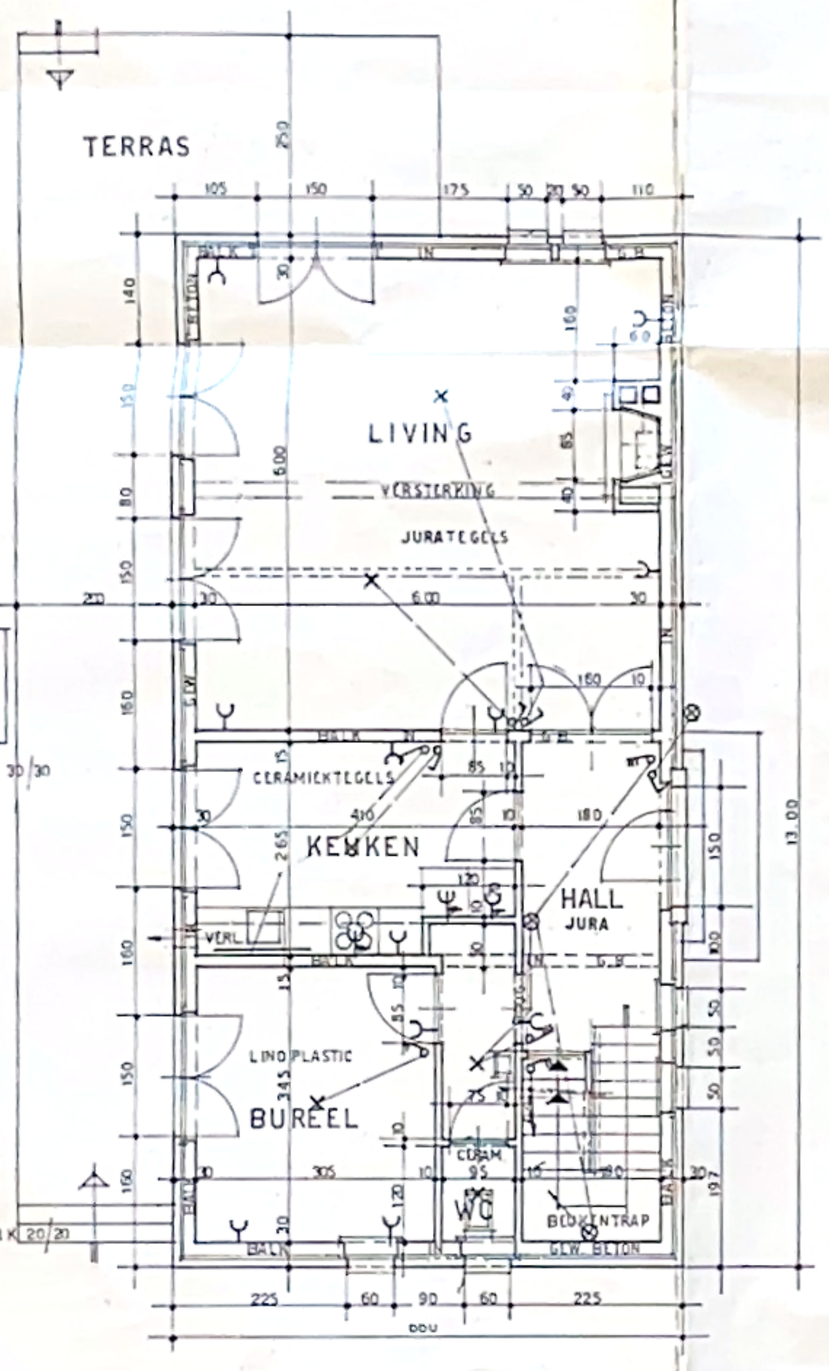

GELIJKVLOERS.

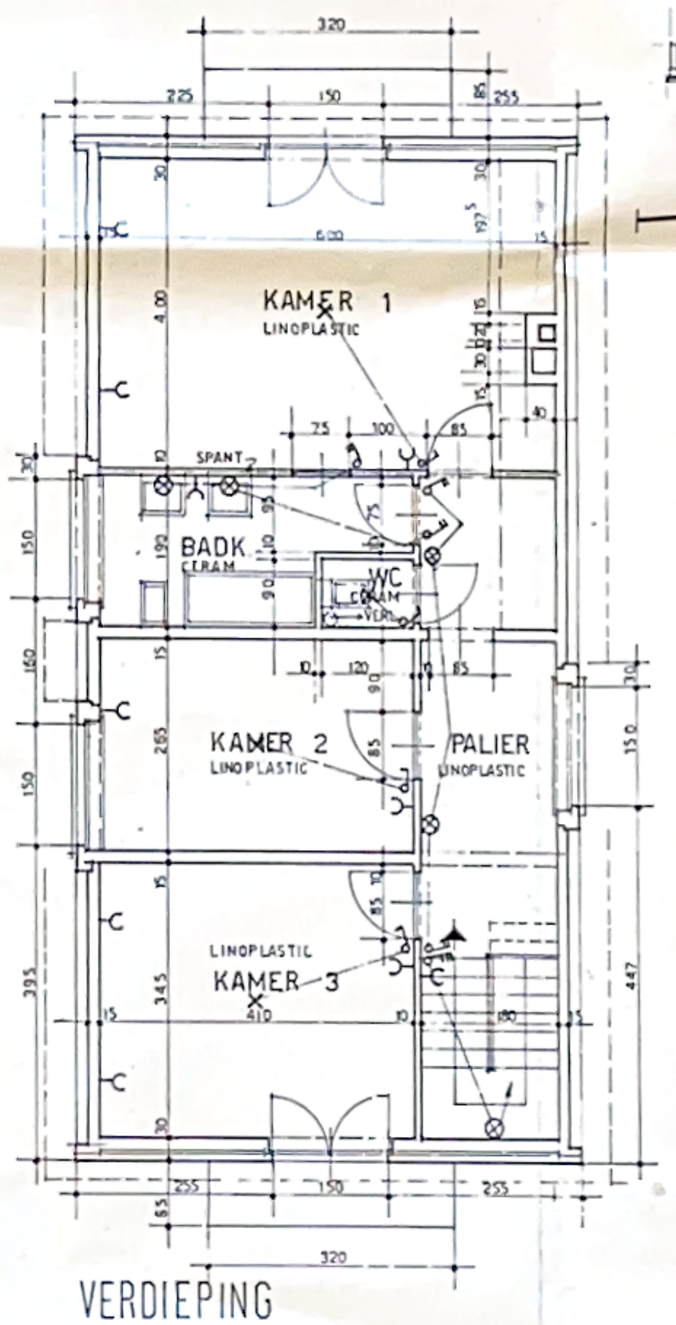

VERDIEPING

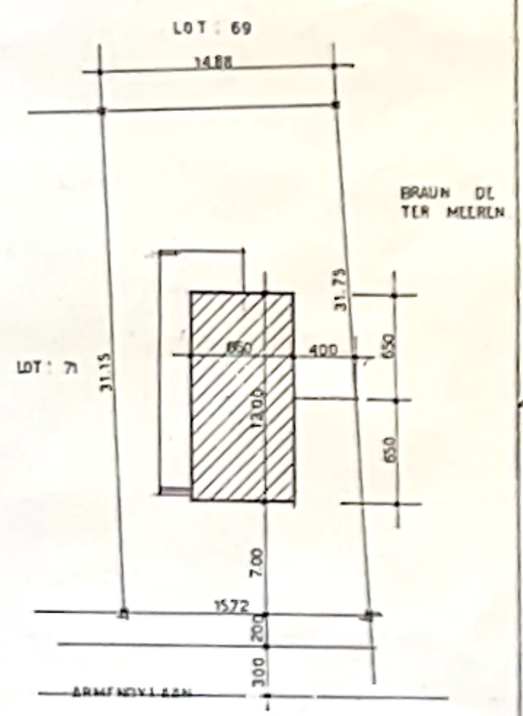

INPLANTING: 1/250

PROVINCIE BRABANT
GEMEENTE STERREBEEK

EIGENDOM VAN MR. DANIEL de DUVE
GULDENVLIESLAAN 17a BRUSSEL 5

TE BOUWEN: ARMENDYLAAN
GOEDGEKEURDE VERKAVELING
N° 291 FL 41 LOT: 70

GEMEENTE STERREBEEK
Gezien om gevoegd te worden bij de burgemeesterlijke van het schepenenkollegie van 2 A SEPTEMBER 1970 — 11 —
Namens het schepenenkollegie!
De bevel:
De Secretaris De Burgemeester,

STEENHAUW VAN DOREN
MECHELSESTEENWEG 223
STERREBEEK

GEZIEN VOOR AKKOORD
DE EIGENAAR
DANIEL de DUVE

SCH: 1-2 %	9-6-1970	ST. 72