


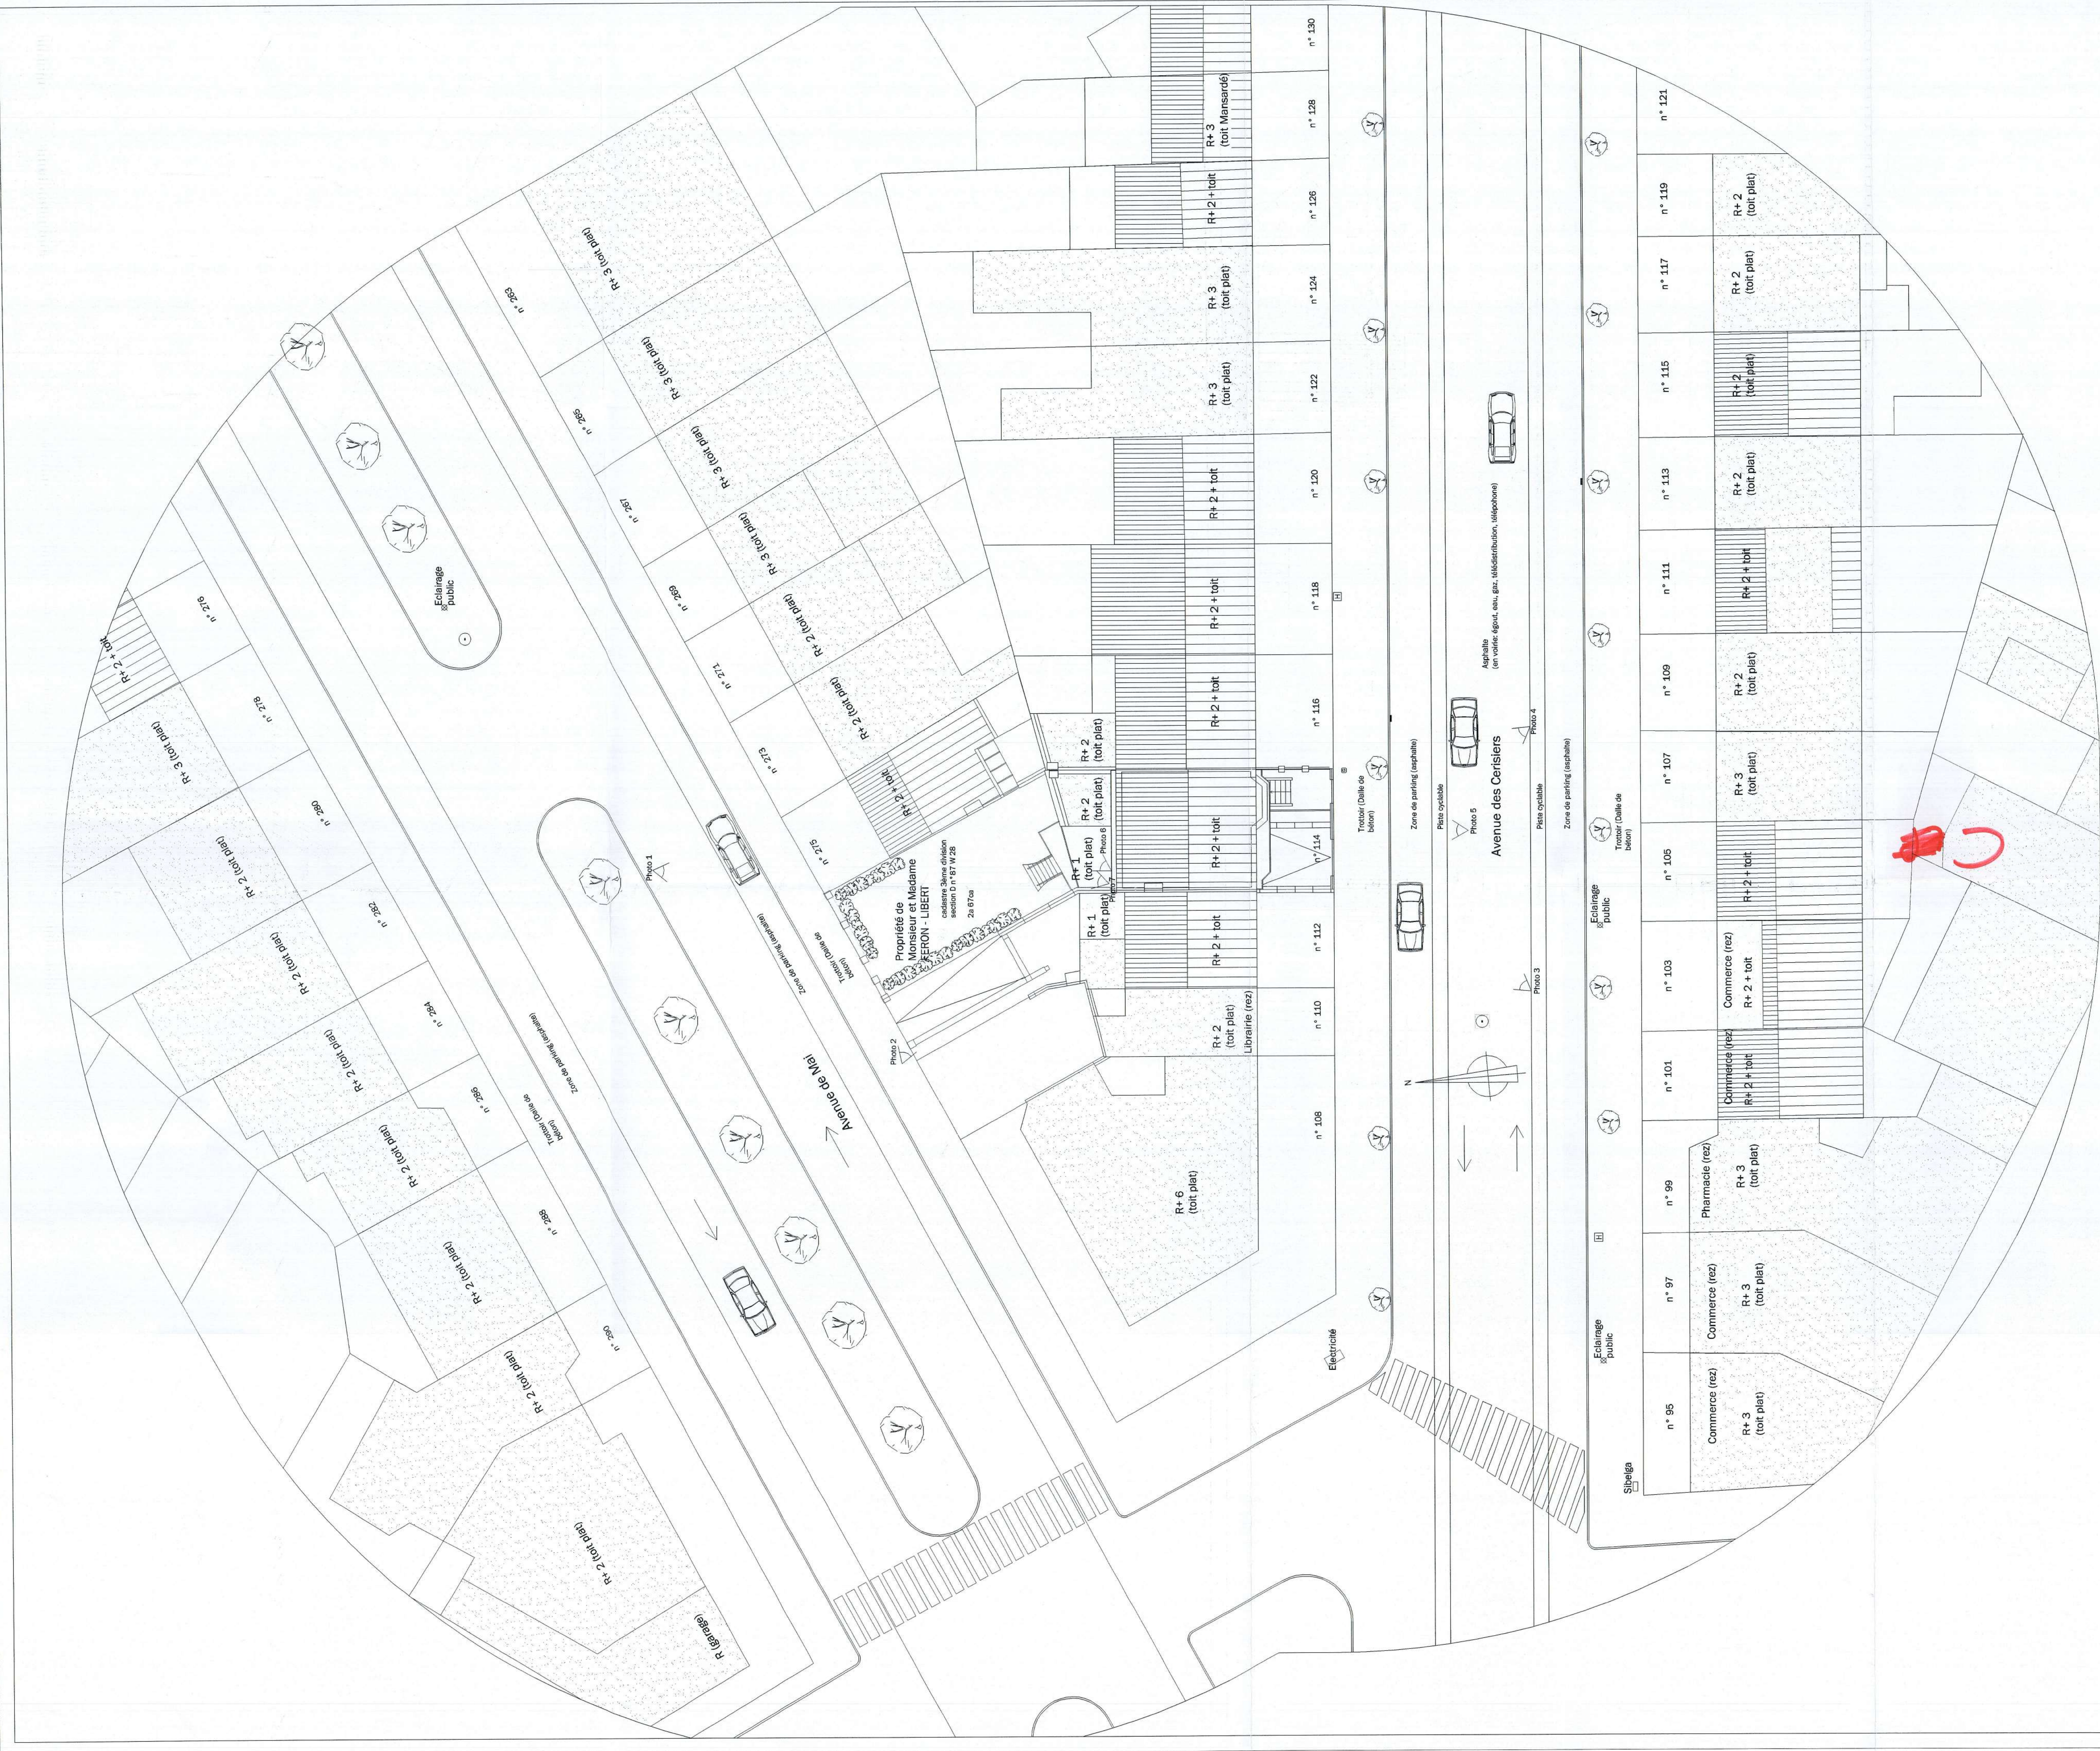

PERMIS D'URBANISME
Par délégation,
Le Service communal
d'Urbanisme et de l'Environnement
N° 1378 délivré le 10 MAR 2011
Philippe FRANKIGNOUL


REGION DE BRUXELLES CAPITALE
Commune de Woluwe Saint Lambert Avenue des Cerisiers, 114
cadastre 3ème division_sectionD_87v28
Maître de l'ouvrage: Catherine Libert & Antoine Feron_Rue François Gay, 141_1150 Bruxelles
FEY/P42/000

Signature of Catherine Libert


Signature of Antoine Feron

Marie Vanhamme
Architecte design studio s.a.
Rue de l'Industrie 121/2 - 1030 Bruxelles - tel. +32(0)2 344 92 85 - fax +32(0)2 343 73 82
mvanhamme@skynet.be

27 mai 2010

échelle 1/200

REPLACEMENT DE FENETRES

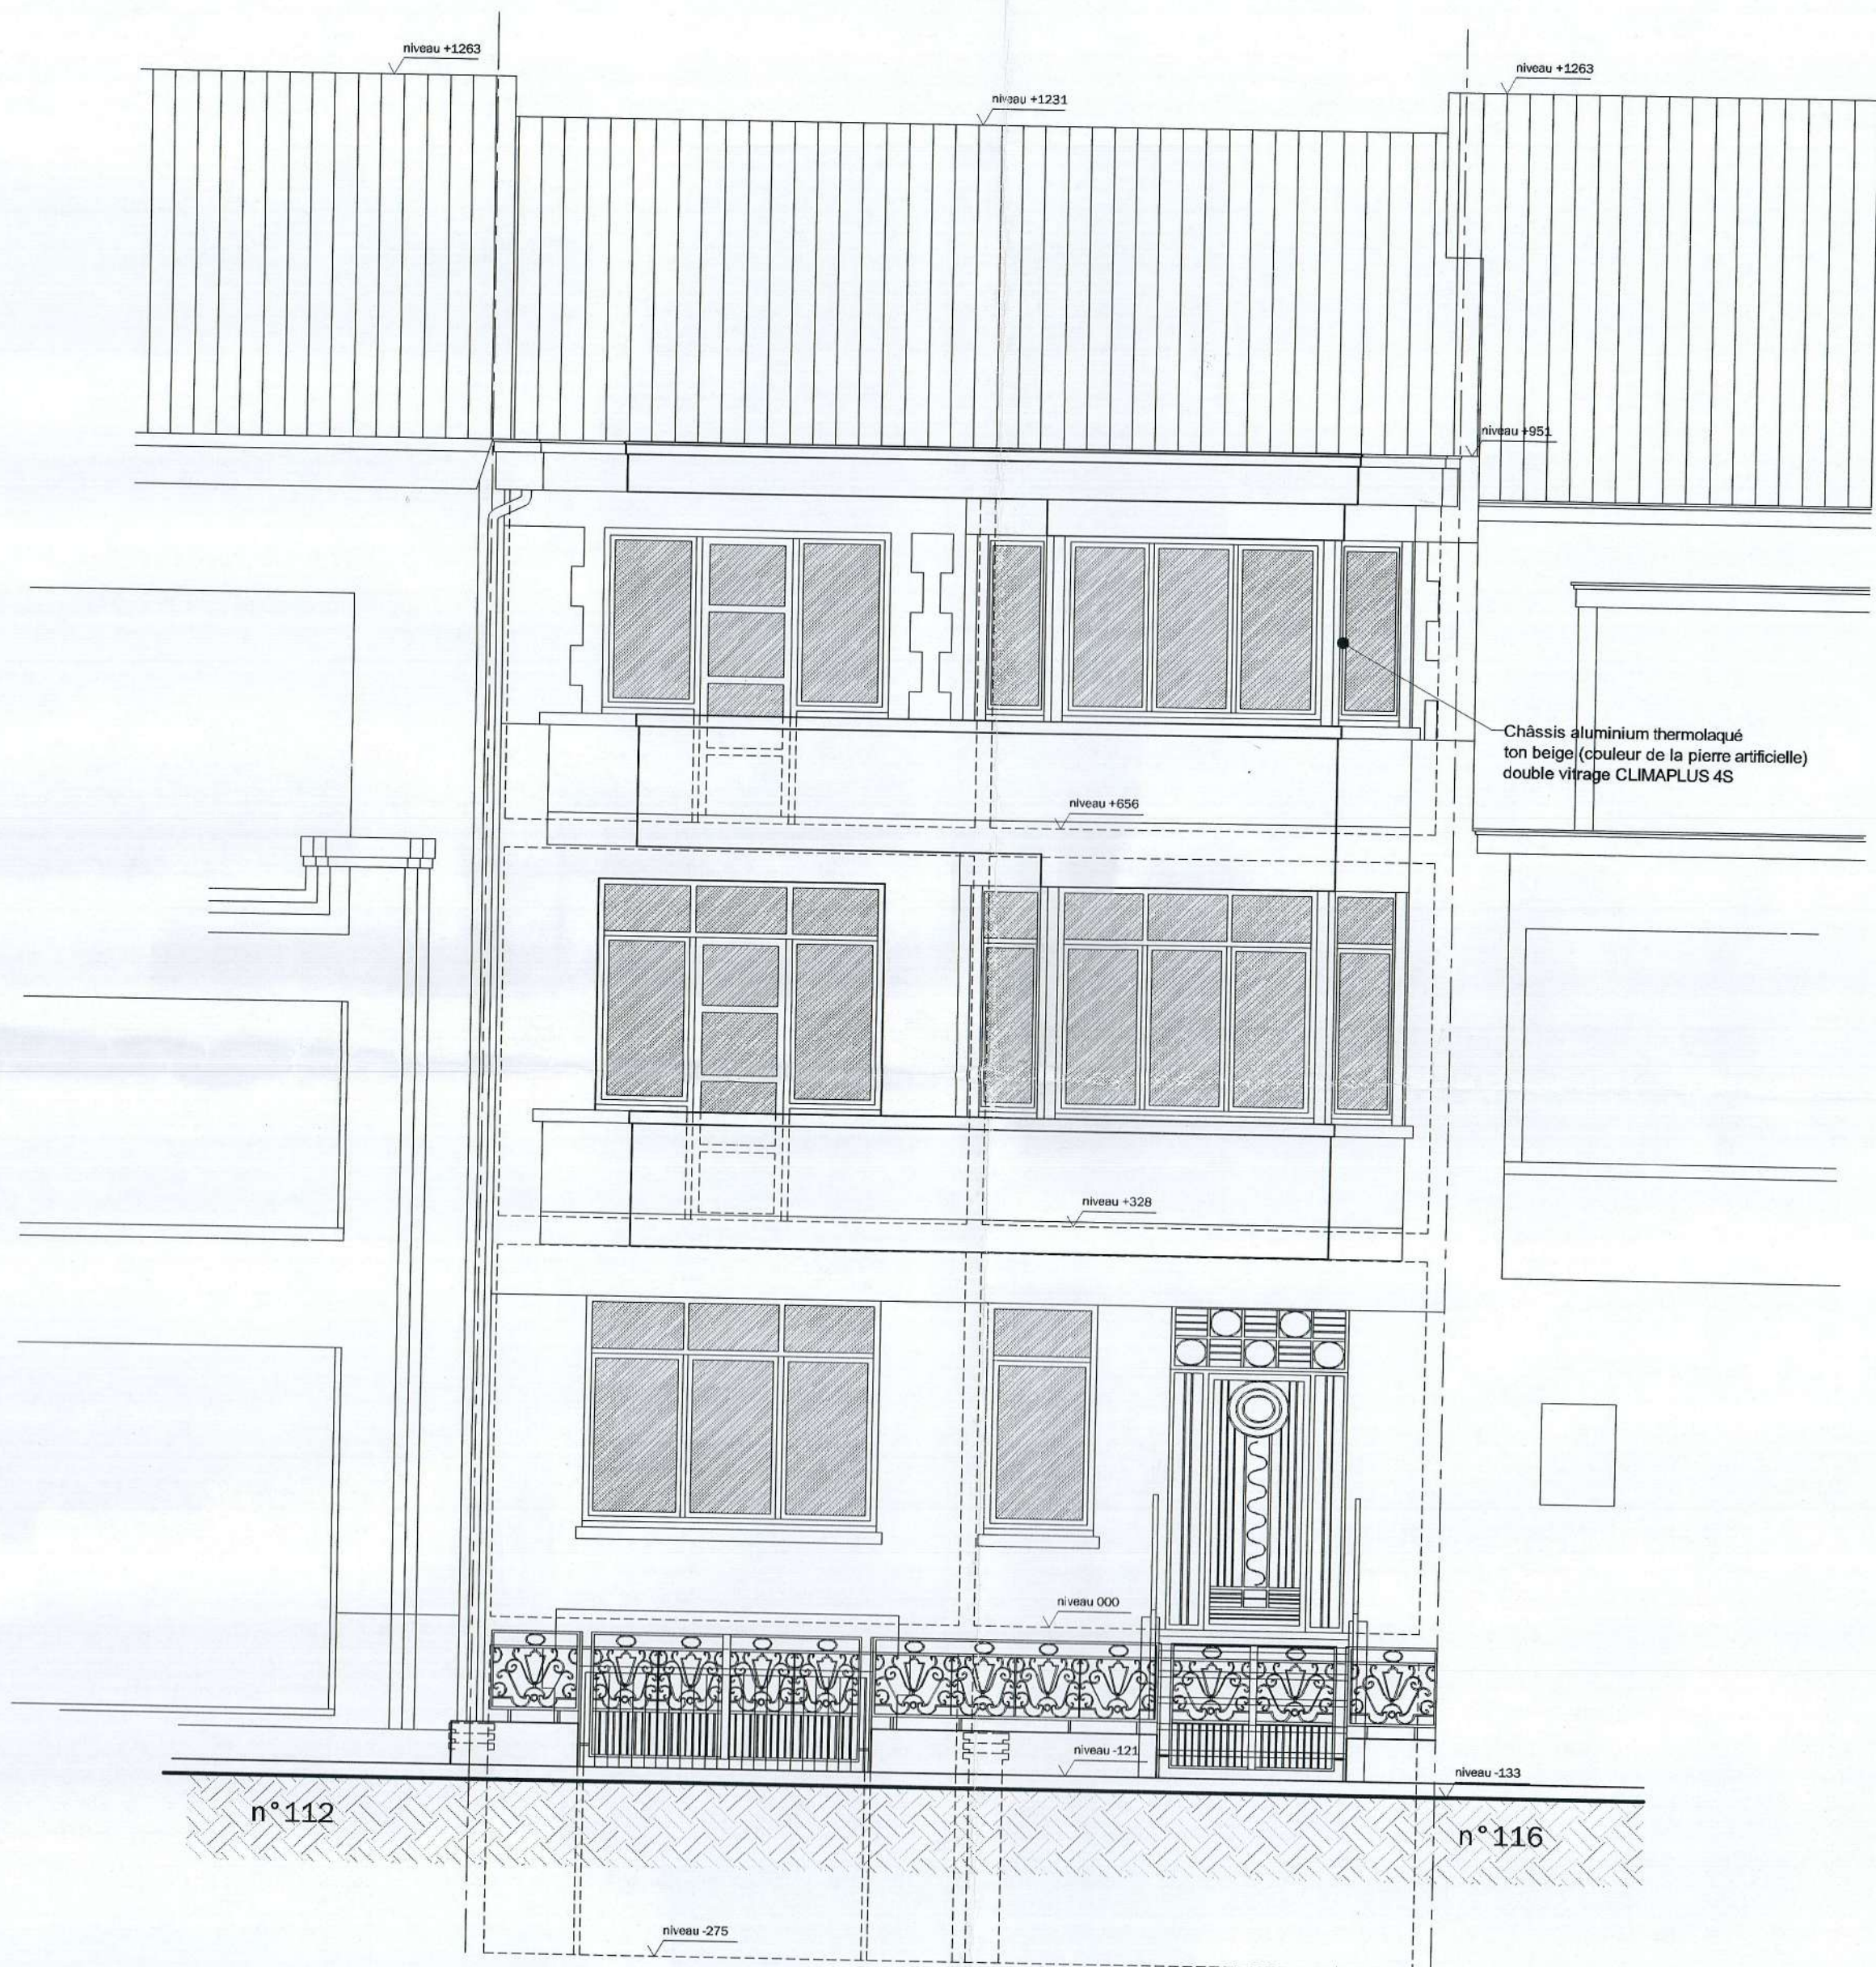



Façade avant (Avenue des Cerisiers n°114)


PERMIS D'URBANISME
 numéro : 19478 délivré le 10 MAR. 2011
 Le Secrétaire communal, Par délégation,
 L'Echevin de l'Urbanisme et de l'Environnement,
 Patrick LAMBERT, Frankignoul




Calvin, Lier, Afer, N. Velle


ADS architecture design studio s.a.	Marie Vanhamme _ inscrite au tableau de l'Ordre des Architectes du Brabant (F)
Avenue E. Demolder, 121/2 _ 1030 Bruxelles _ tel. +32(0)2 344 92 65 _ fax +32(0)2 343 73 82	
mvanhamme@skynet.be	
REGION DE BRUXELLES-CAPITALE	demande de permis d'urbanisme_FACADE RUE
Commune de Woluwé Saint Lambert Avenue des Cerisiers, 114	27 mai 2010_échelle 1/50
cadastré 3ème division_sectionD_ 87w28	MODIFICATION DE CHASSIS DE FENETRES
Maître de l'ouvrage_ Catherine Libert & Antoine Feron_Rue François Gay, 141_1150 Bruxelles	
FER/PU2/002	

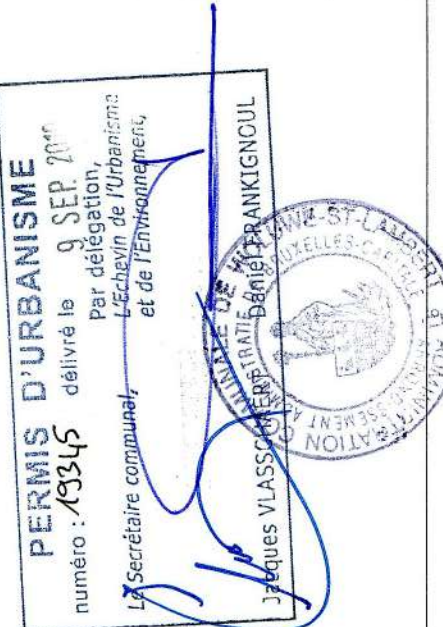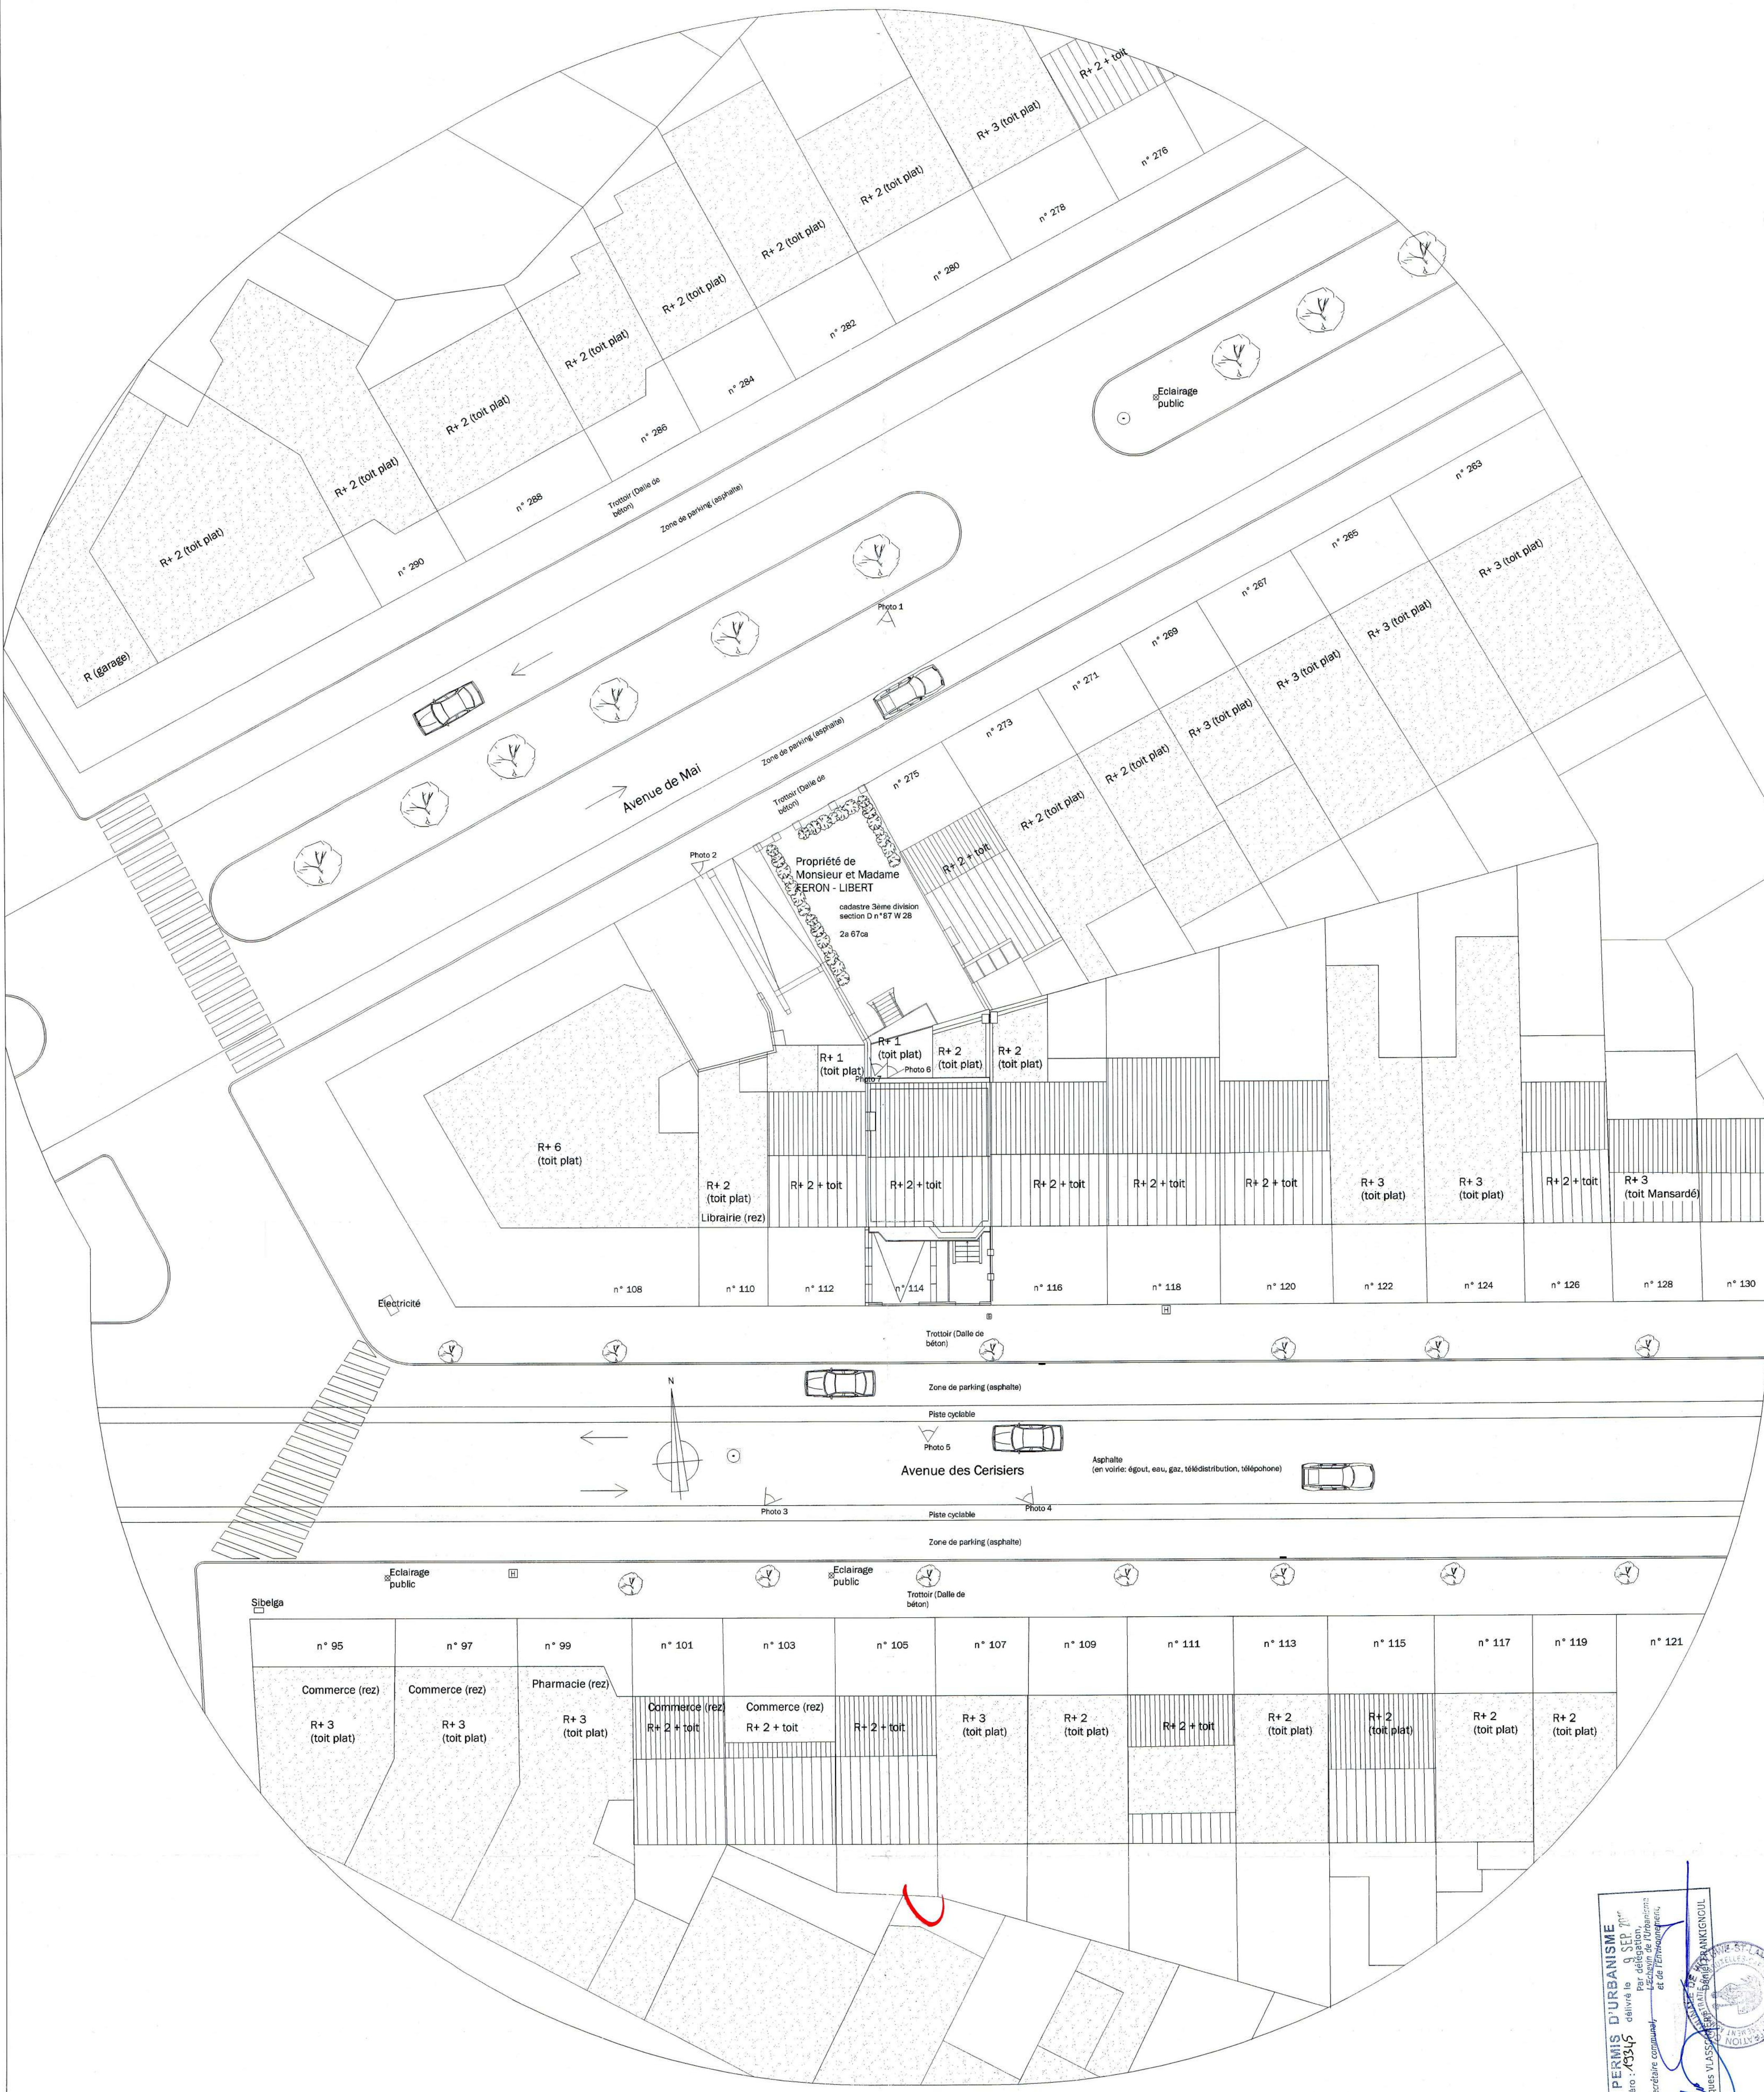

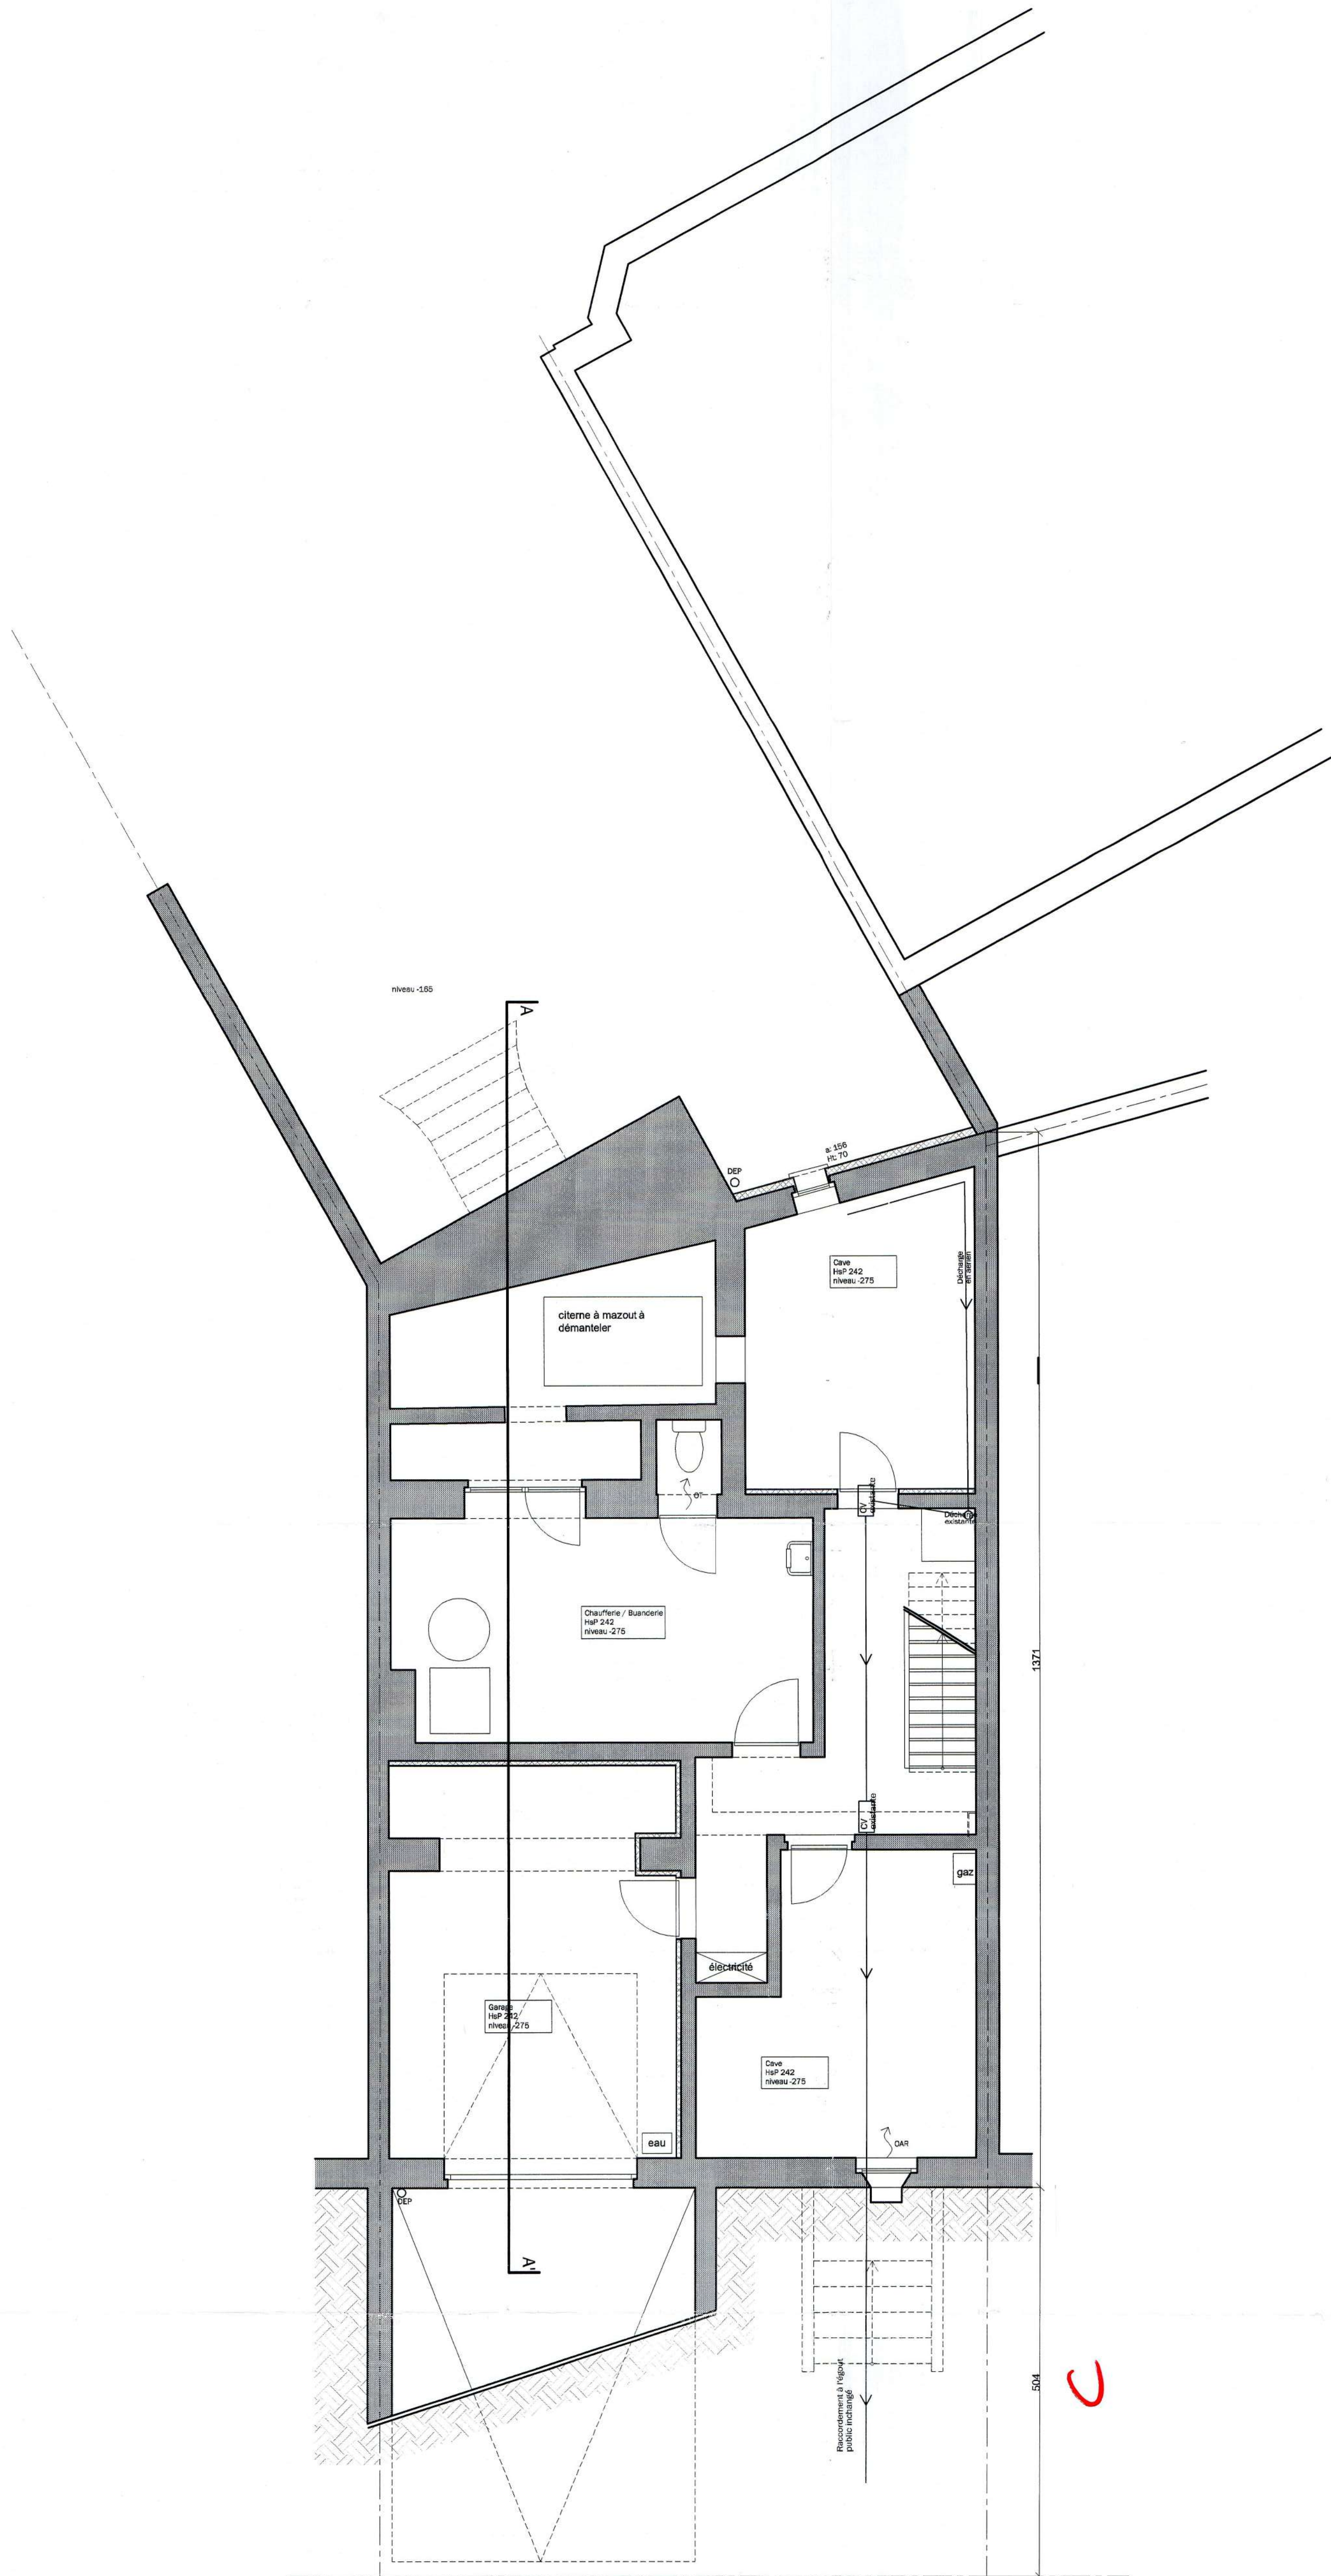

ADS architecture design studio s.a. Marie Vanhamme _ Inscrite au tableau de l'Ordre des Architectes du Brabant (F)
Avenue E. Demolder, 121/2 _ 1030 Bruxelles _ tel. +32(0)2 344 92 65 _ fax +32(0)2 343 73 82
mvanhamme@skynet.be
REGION DE BRUXELLES-CAPITALE demande de permis d'urbanisme PLAN CAVES
Commune de Woluwé Saint Lambert Avenue des Cerisiers, 114 27 mai 2010 échelle 1/50
cadastré 3ème division_sectionD_57w28 TRANSFORMATION D'UNE MAISON UNIFAMILIALE
Maître de l'ouvrage_ Catherine Libert & Antoine Feron_Rue François Gay, 141_1150 Bruxelles FER/PU1/001

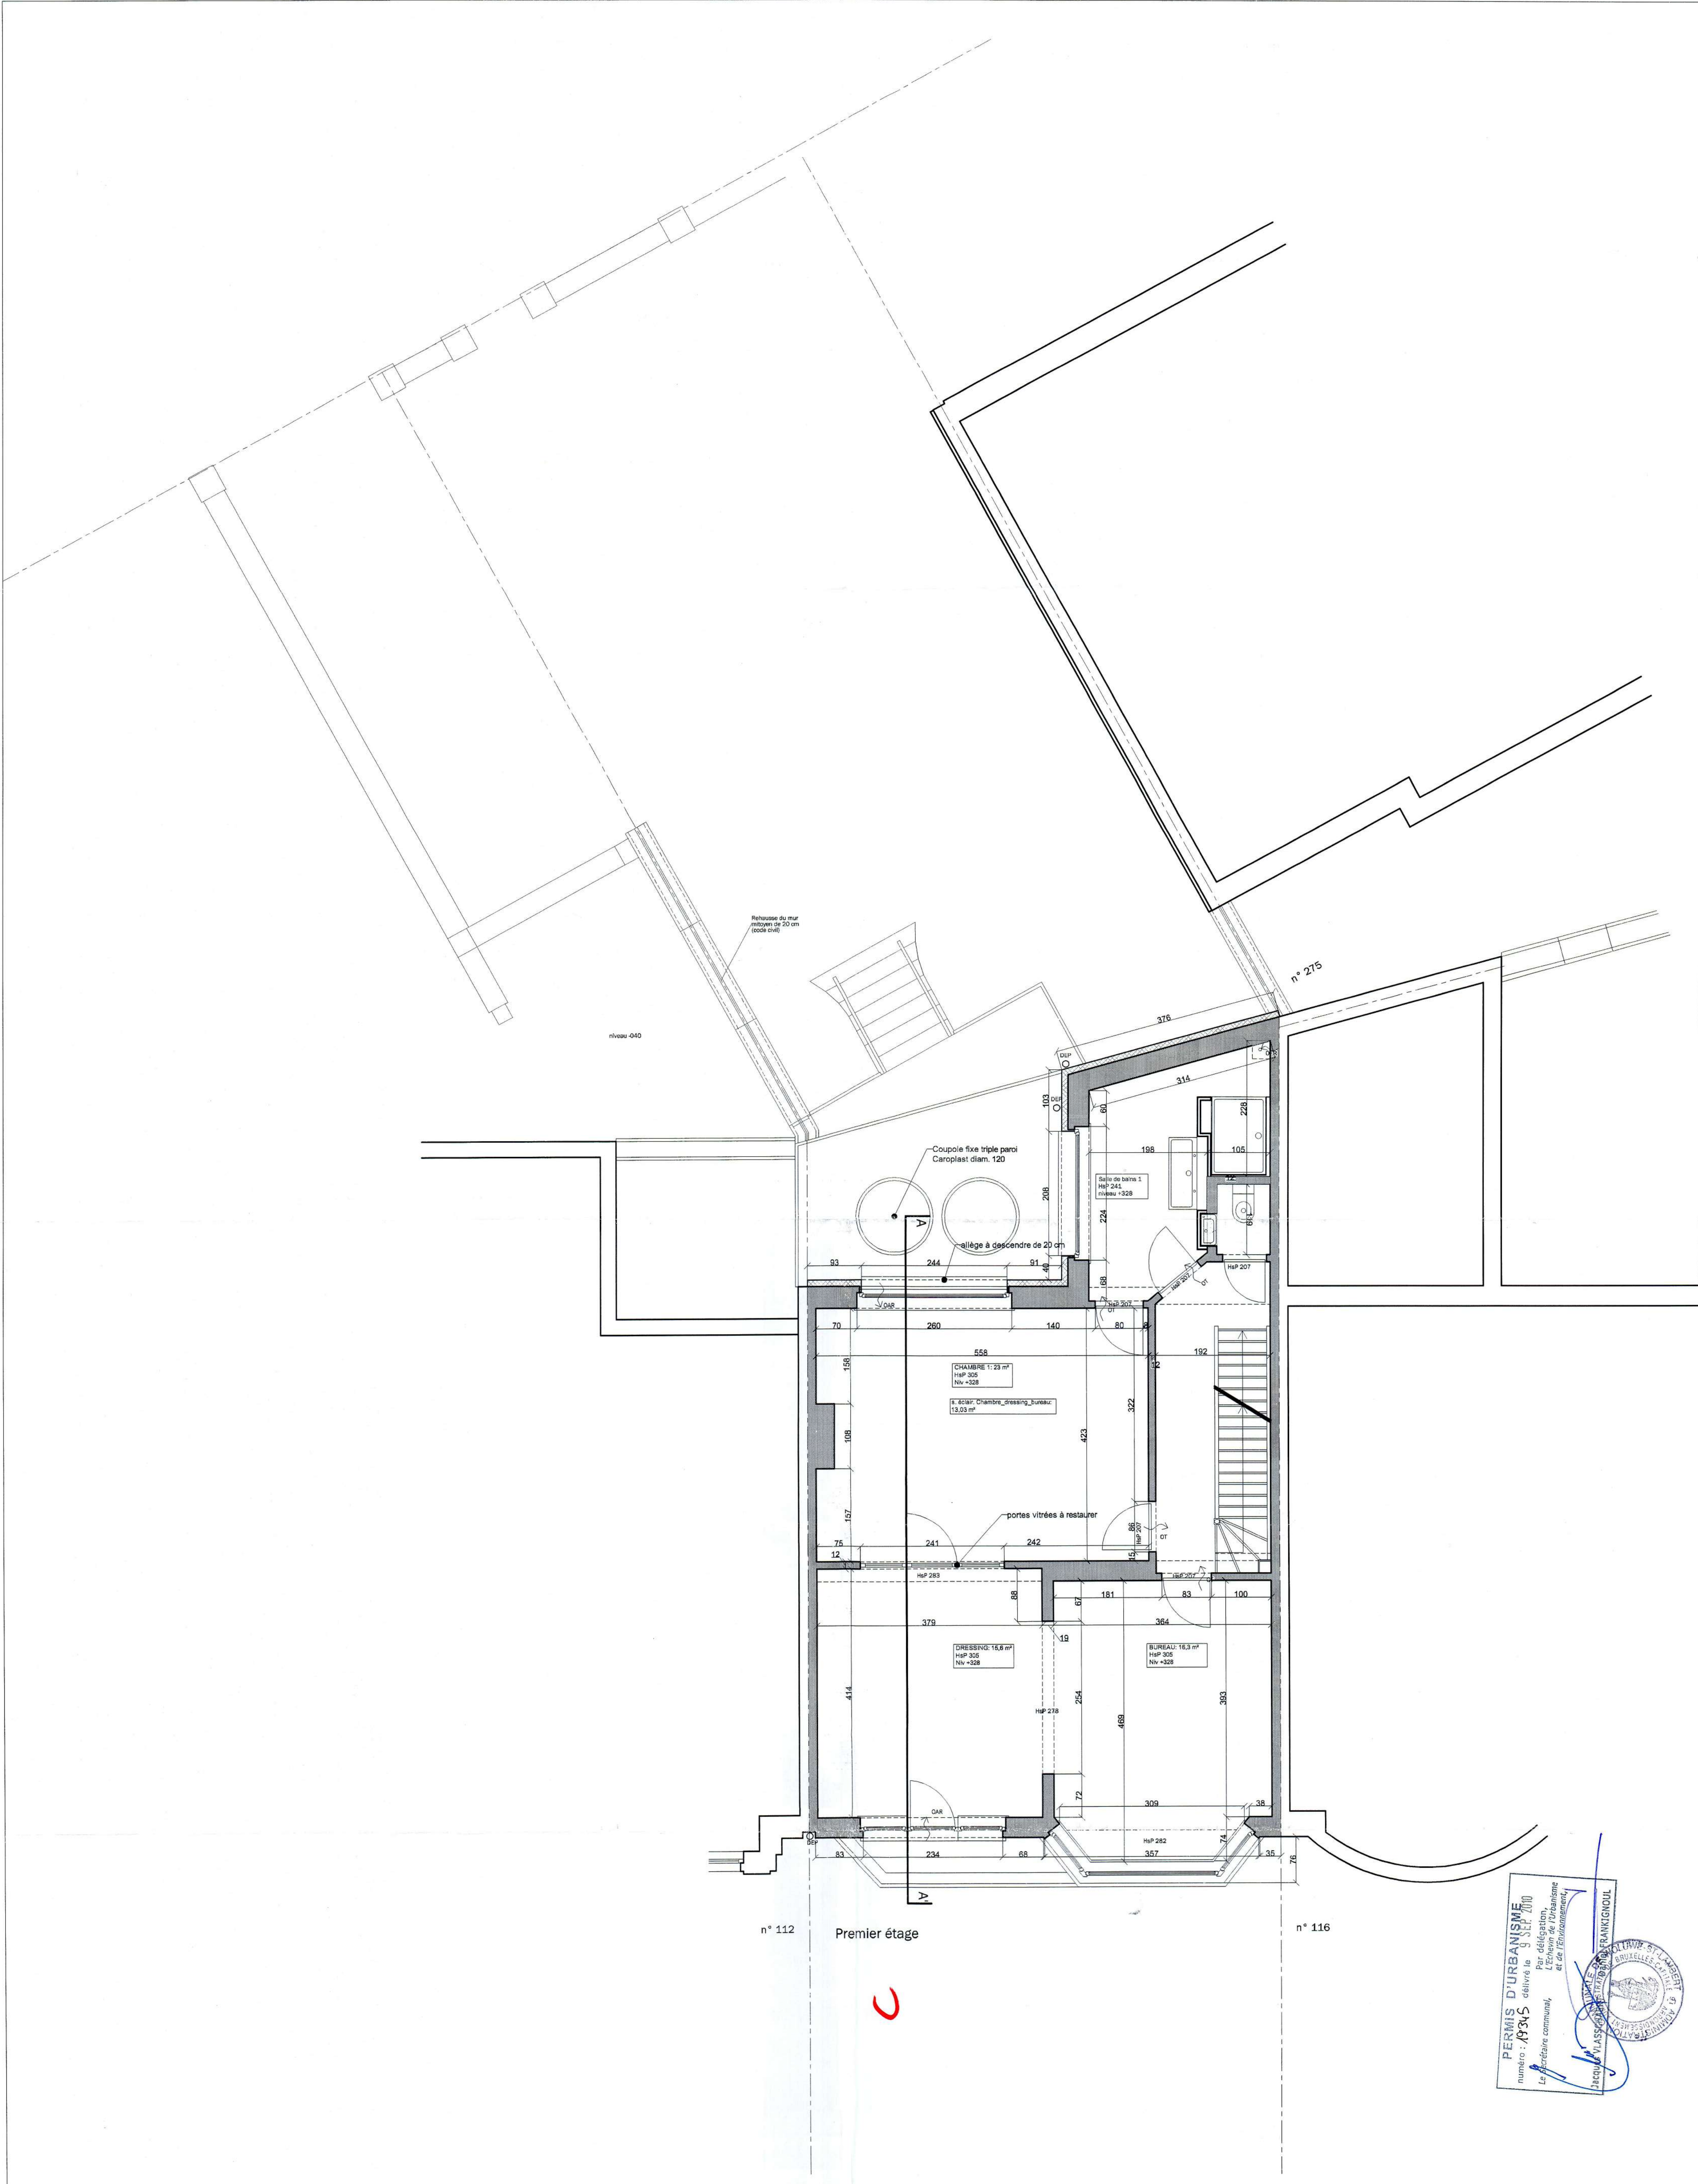

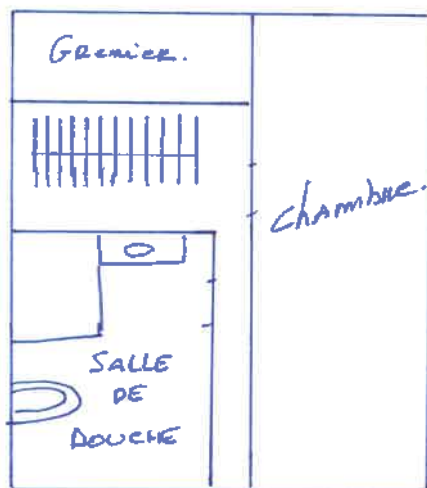

3^{ème} Étage

