


PERMIS D'URBANISME
 Numéro: 1378 délivré le 10 MAR 2011
 Le Service communal
 et de l'Environnement
 de l'Arrondissement
 de Woluwe-Francois
 Françoise FRANKIGNOUL
 Françoise FRANKIGNOUL



Catherine S. P. R. A. F.
 Marie Vanhamme
 Architecture design studio s.a.
 Rue de l'Éclaircie, 114
 1050 Bruxelles
 tél. +32(0)2 344 92 85 - fax +32(0)2 343 73 82
 mvanhamme@skynet.be

REGION DE BRUXELLES-CAPITALE
 Commune de Woluwe Saint Lambert_Avenue des Cerisiers, 114
 cadastre 3ème division_sectionD_87v28
 Maître de l'ouvrage: Catherine Libert & Antoine Féron_Rue François Gay, 141_1150 Bruxelles
 FEY/P4/2/000
 demande de permis d'urbanisme_IMPLANTATION
 27 mai 2010_schelle 1/200
 REMPLACEMENT DE CHASSIS DE FENETRES

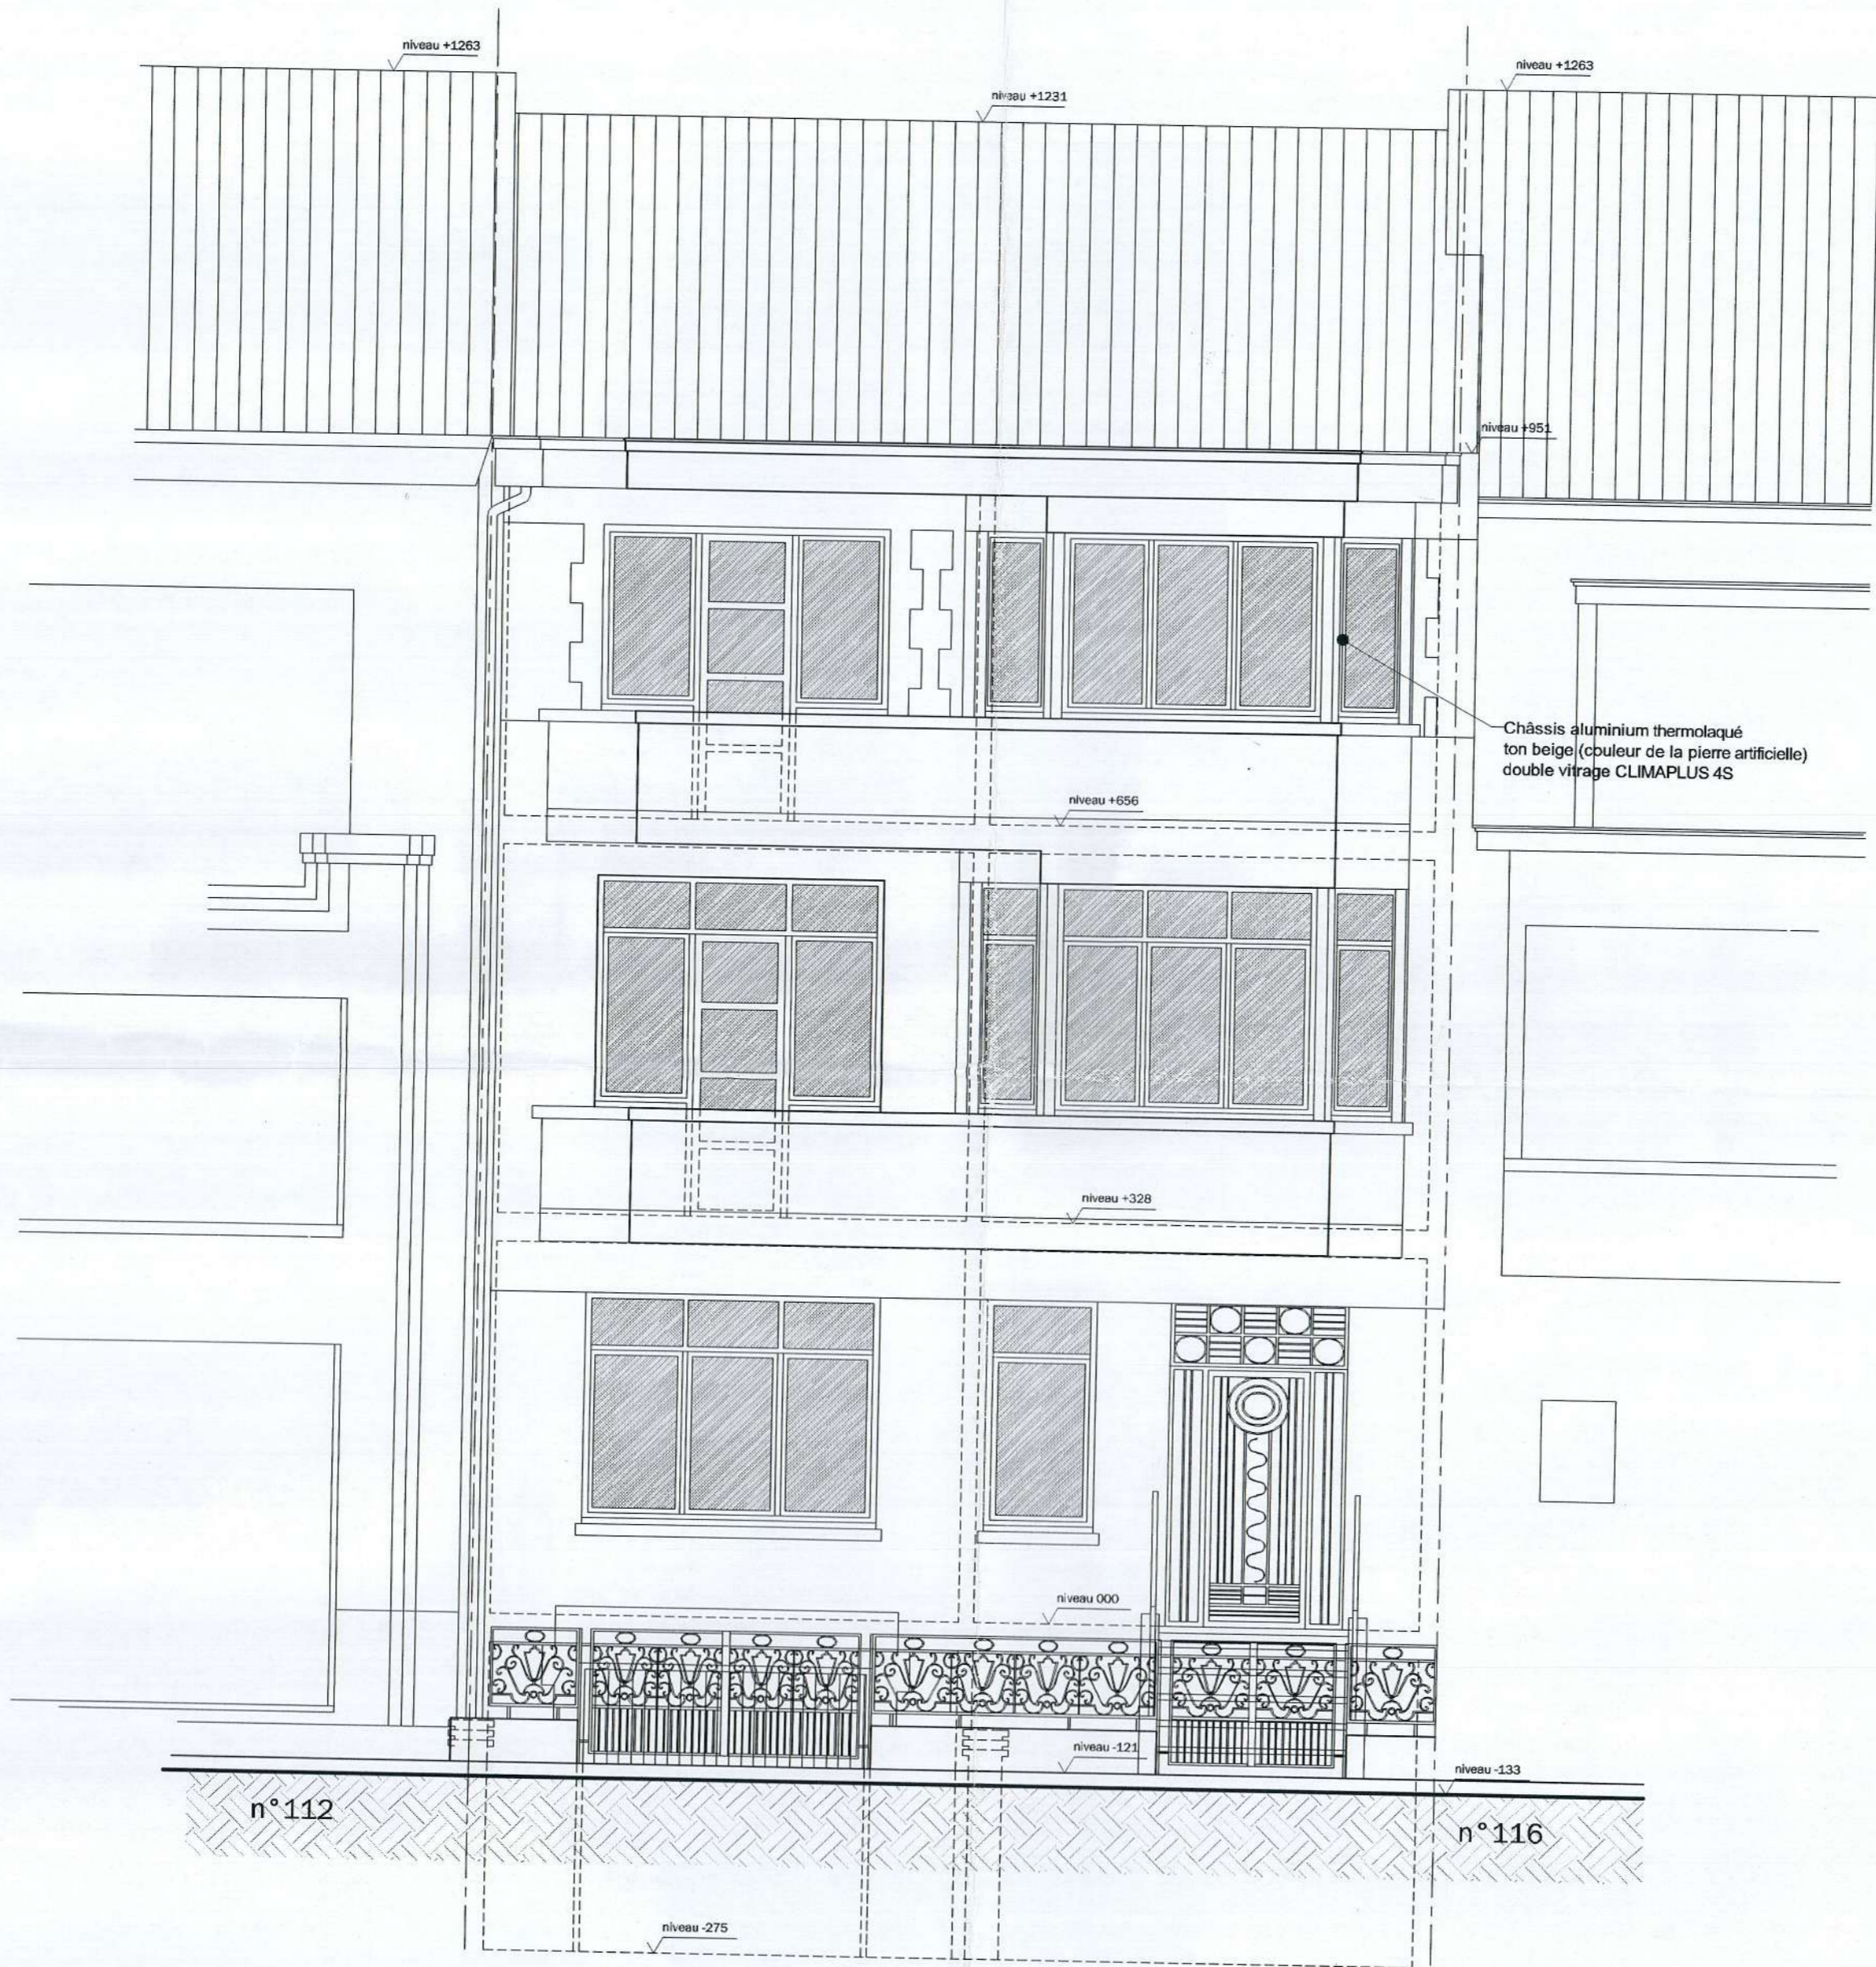

C


Façade avant (Avenue des Cerisiers n° 114)

PERMIS D'URBANISME
 numéro : 19478 délivré le 10 MAR. 2011
 Le Secrétaire communal, Par délégation,
 L'Echevin de l'Urbanisme et de l'Environnement,
 Patrick LAMBEUR, Frankignoul




Catherine Libert *Antoine Feron* *M. Vanhamme*

ADS architecture design studio s.a.	Marie Vanhamme _ inscrite au tableau de l'Ordre des Architectes du Brabant (F)
Avenue E. Demolder, 121/2 _ 1030 Bruxelles _ tel. +32(0)2 344 92 65 _ fax +32(0)2 343 73 82	
REGION DE BRUXELLES-CAPITALE	demande de permis d'urbanisme_FACADE RUE
Commune de Woluwé Saint Lambert Avenue des Cerisiers, 114	27 mai 2010_échelle 1/50
cadastré 3ème division_sectionD_ 87w28	MODIFICATION DE CHASSIS DE FENETRES
Maître de l'ouvrage_ Catherine Libert & Antoine Feron_Rue François Gay, 141_1150 Bruxelles	
	FER/PU2/002

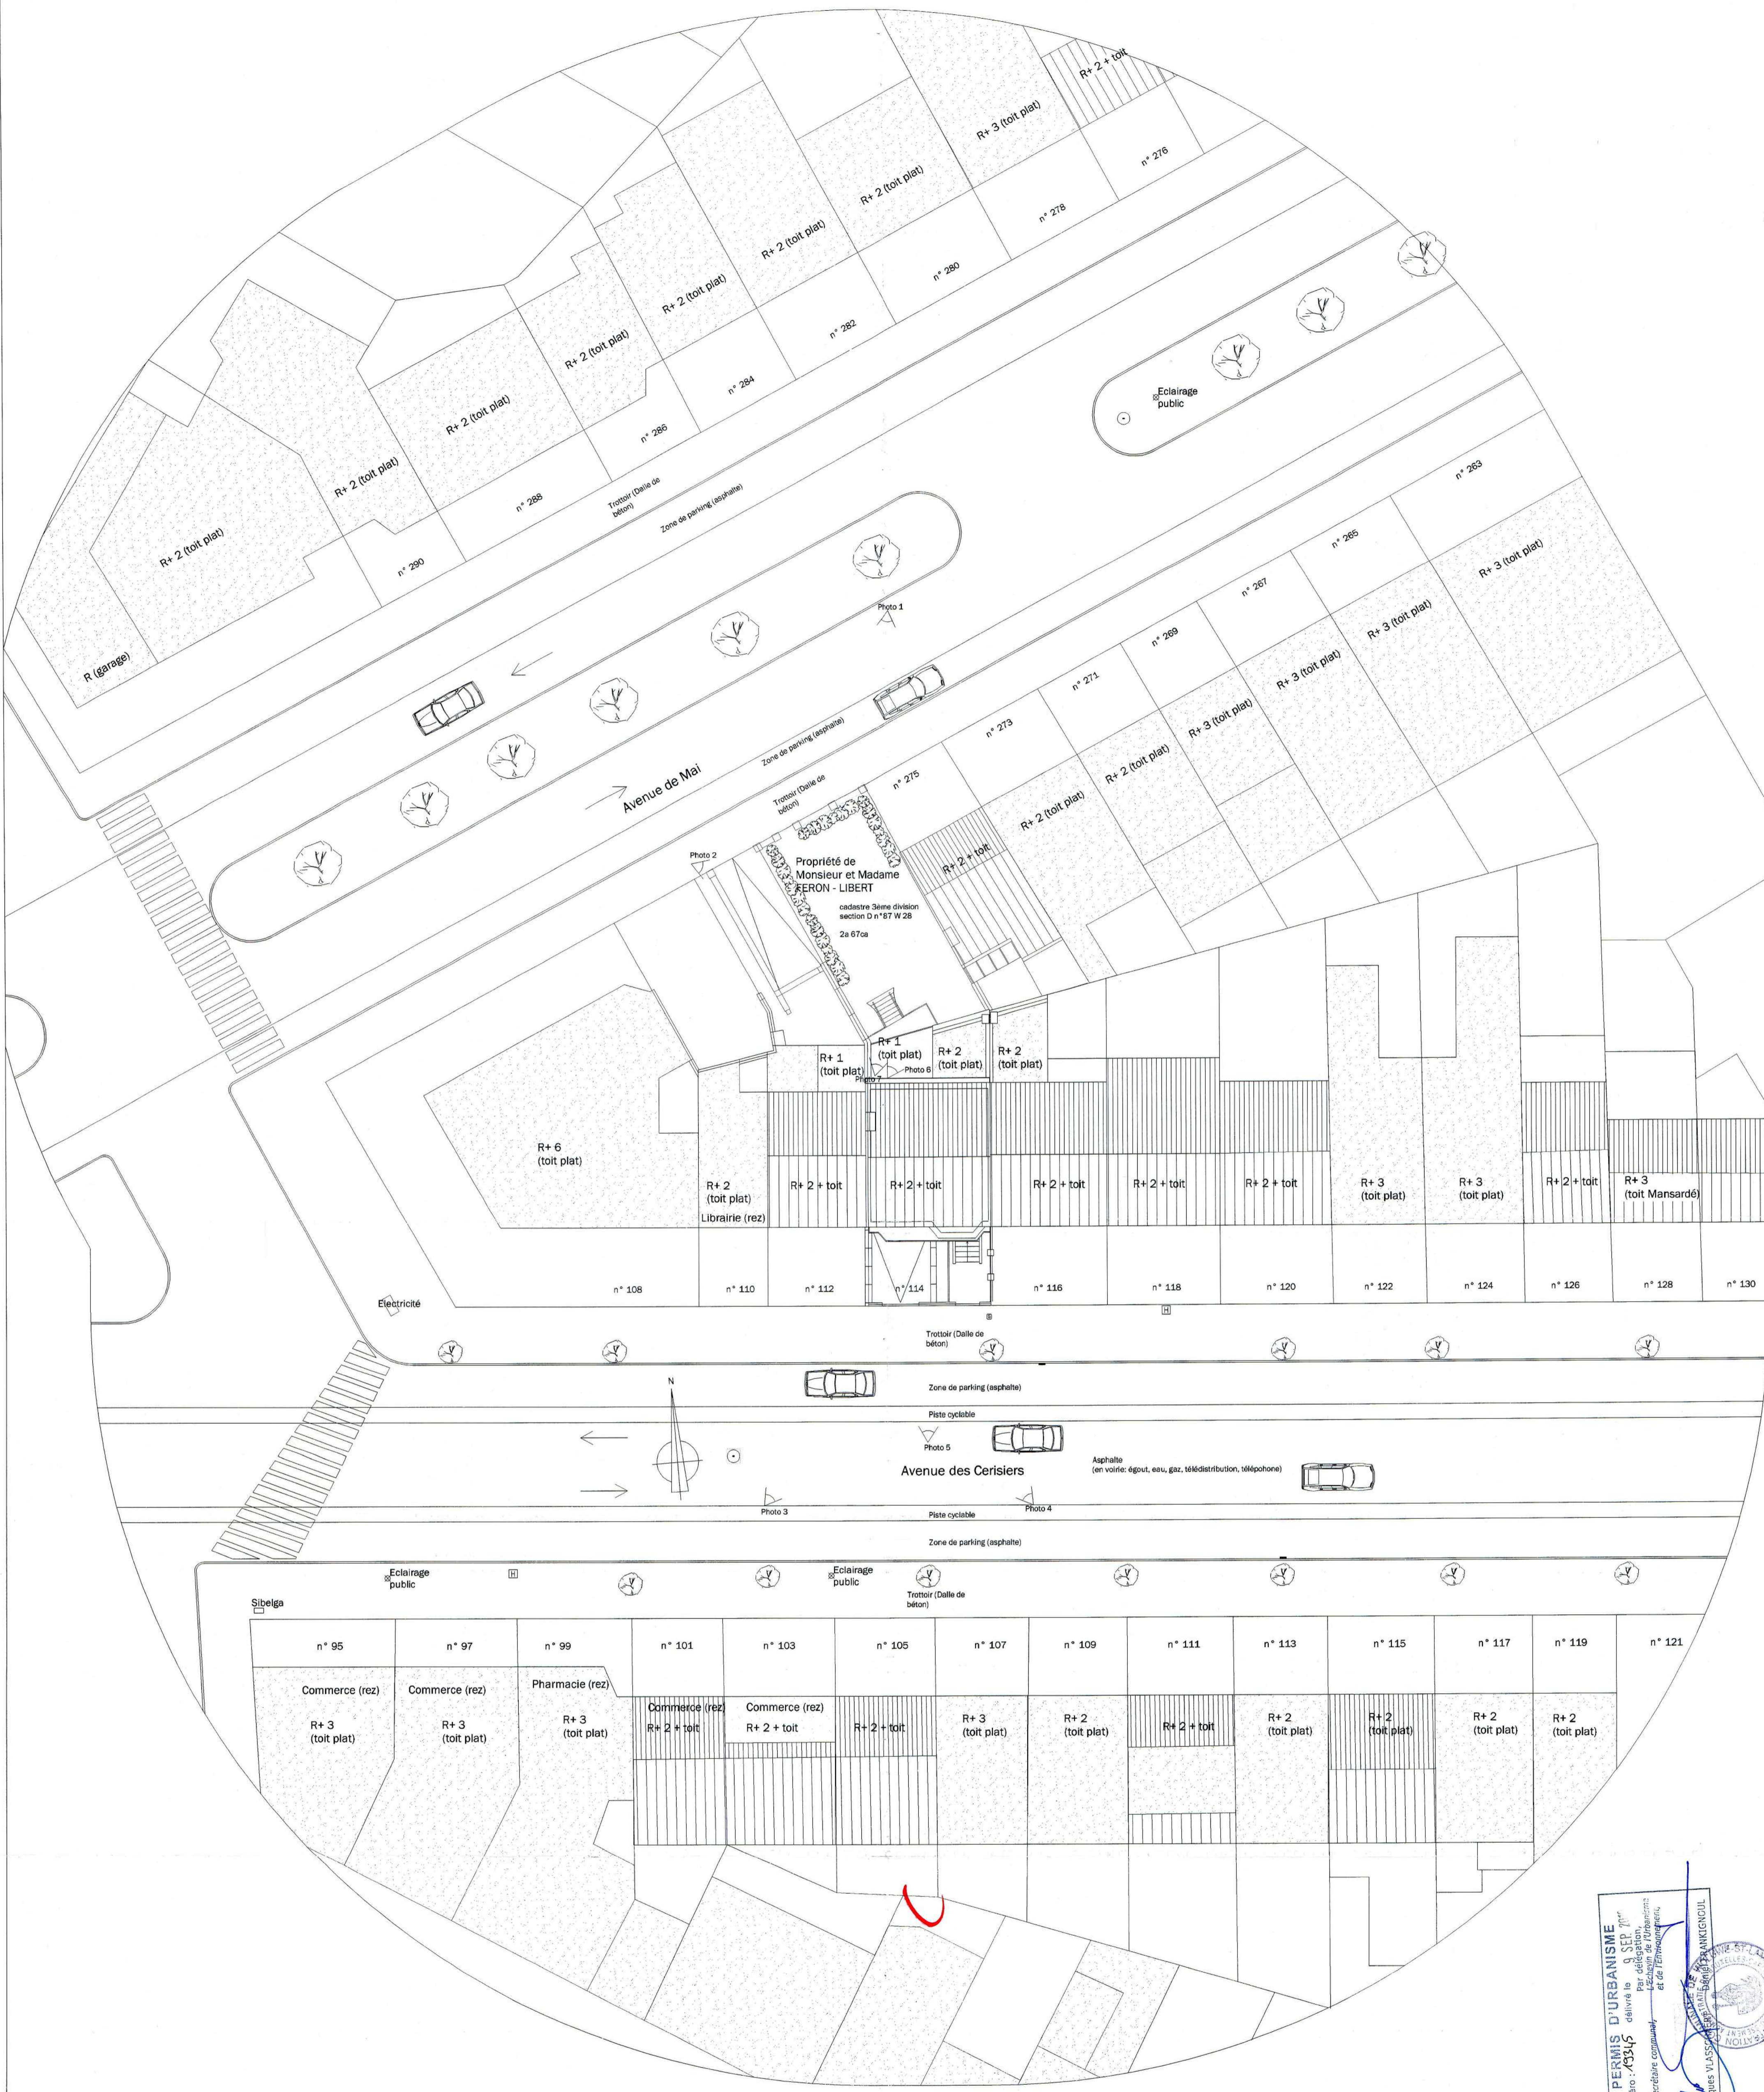

PERMIS D'URBANISME
 délivré le 27 mai 2010
 numéro : 4354
 Le Secrétaire communal
 et de l'Énergie
 J. VAN HANNE
 M. VAN HAMME


Catherine S., Luc AFERON, J. Vanhamme
 ADS architecture design studio s.a. Marie Vanhamme _ inscrite au tableau de l'Ordre des Architectes du Brabant (F)
 Avenue E. Demolder, 121/2_ 1030 Bruxelles _ tel. +32(0)2 344 92 65 _ fax +32(0)2 343 73 82
 mvanhamme@skynet.be
 REGION DE BRUXELLES-CAPITALE demande de permis d'urbanisme _ IMPLANTATION
 Commune de Woluwé Saint Lambert Avenue des Cerisiers, 114 27 mai 2010_échelle 1/200
 cadastré 3ème division_sectionD_ 87w28 TRANSFORMATION D'UNE MAISON UNIFAMILIALE
 Maître de l'ouvrage_ Catherine Libert & Antoine Feron_Rue François Gay, 141_1150 Bruxelles FER/PU/000

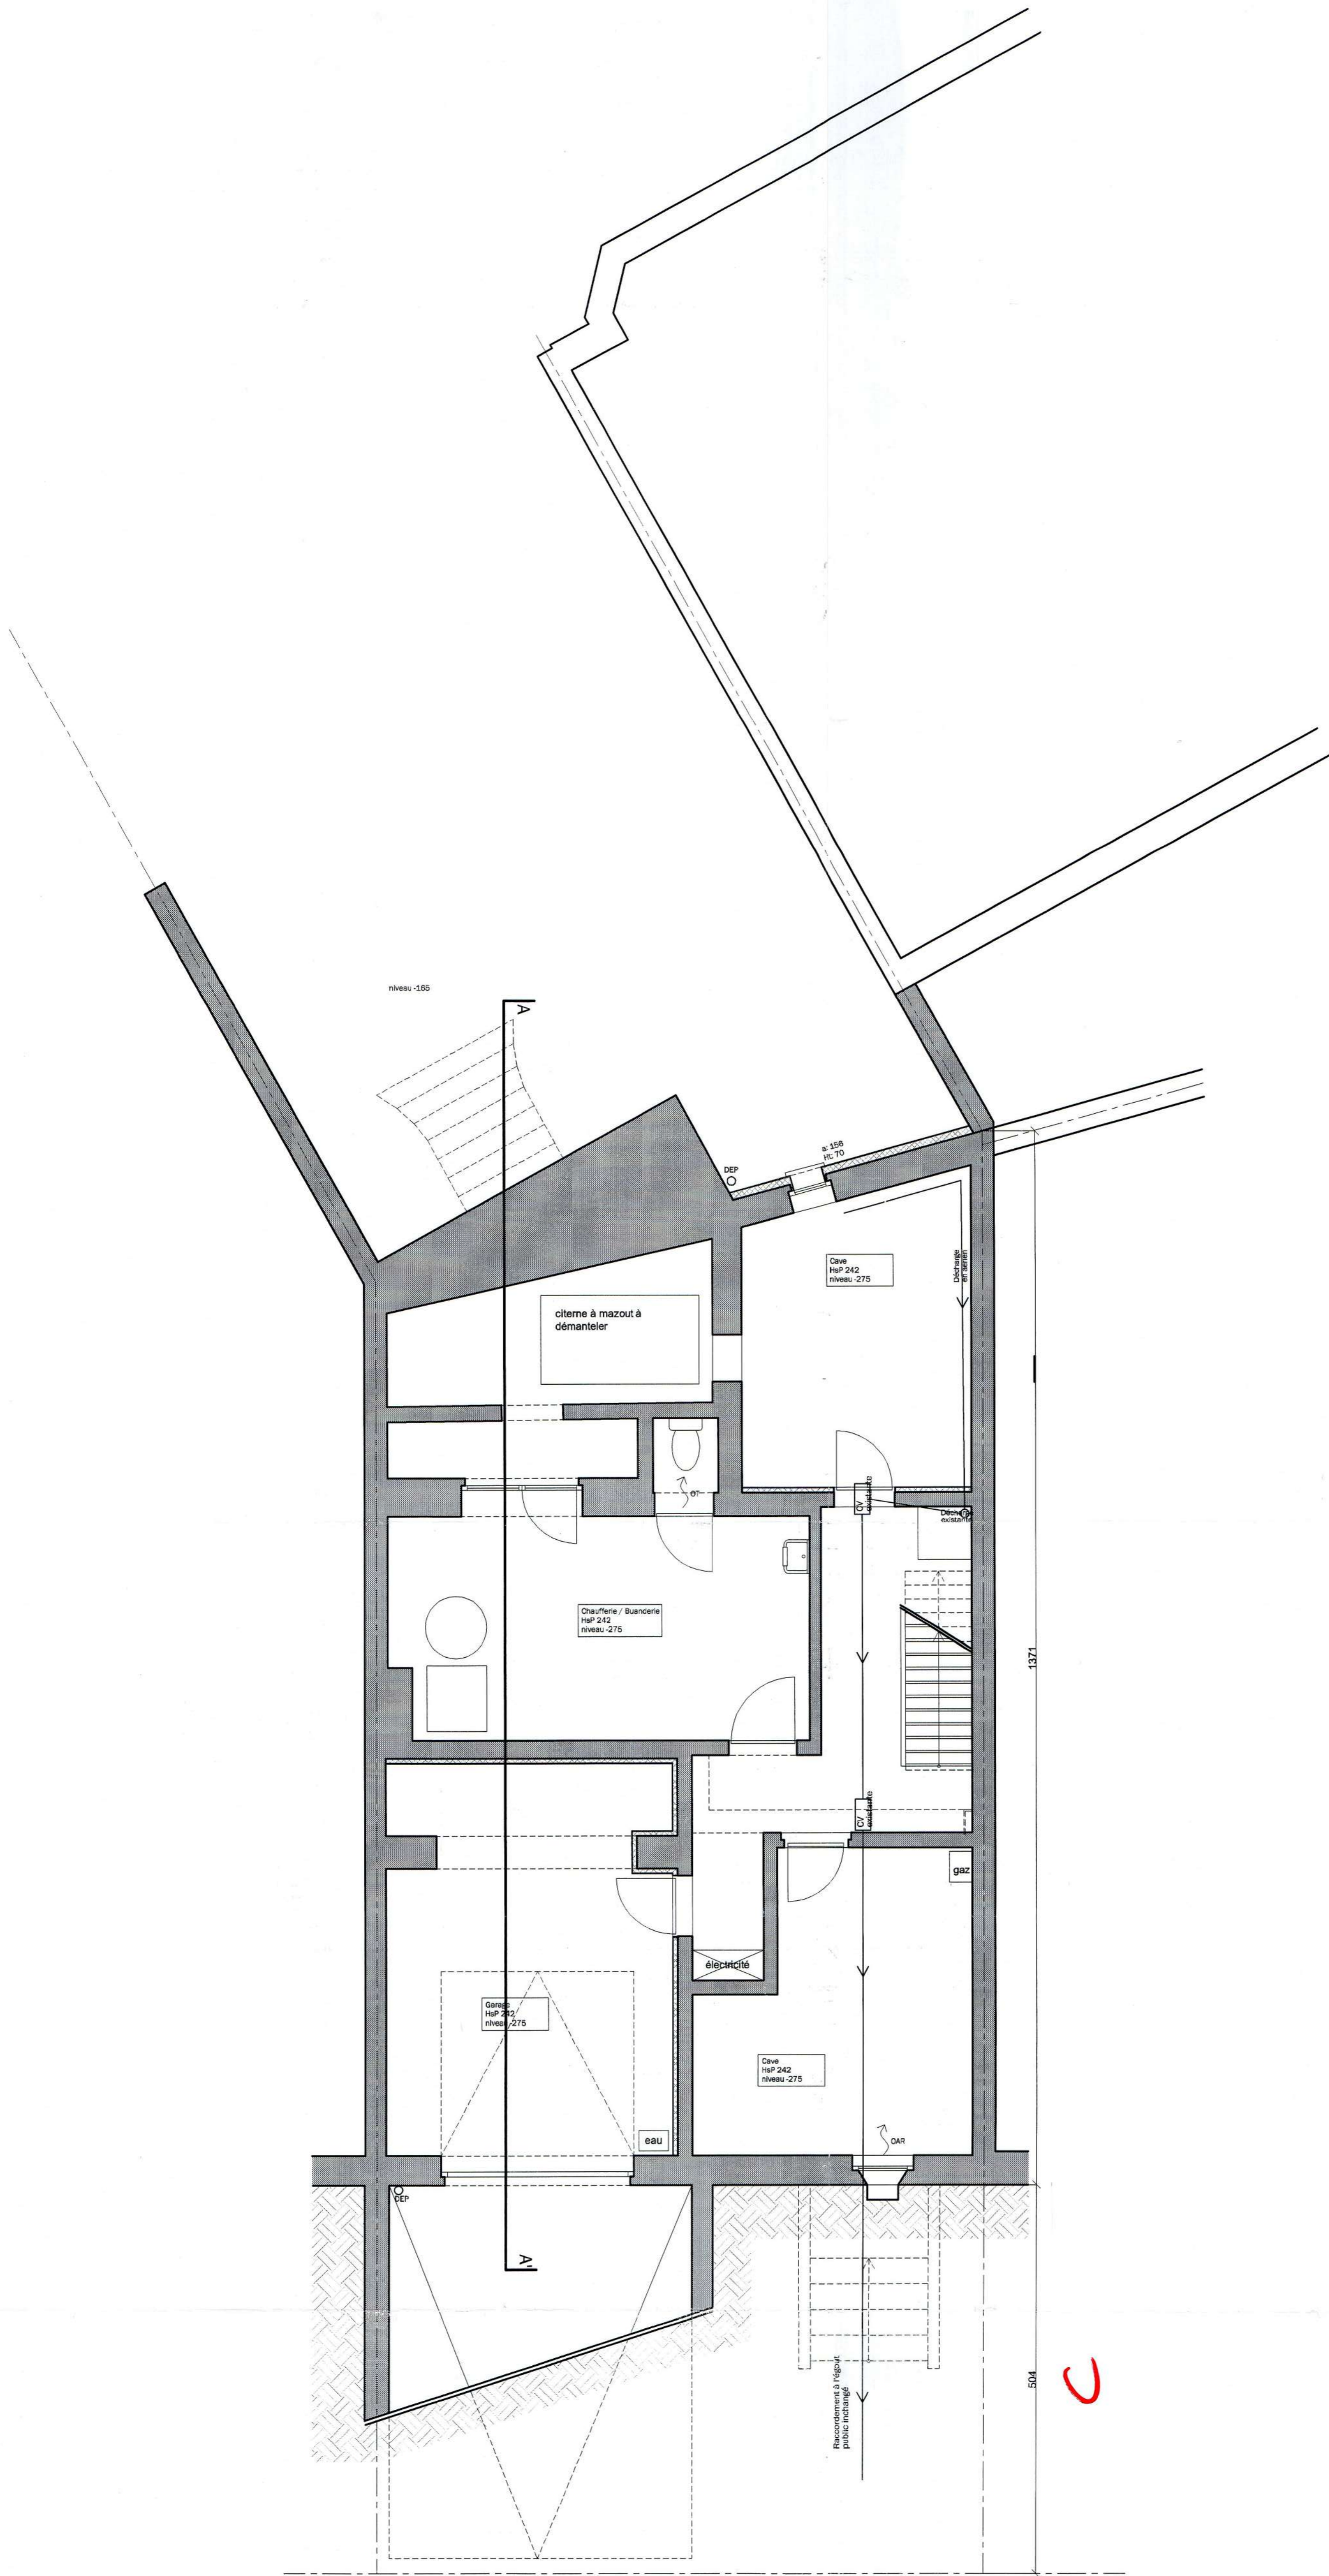

PERMIS D'URBANISME
 numéro : **A3345** délivré le **09 SEP 2010**
 Le Préfet de Région, Le Préfet de l'Urbanisme
 et de l'Environnement
 JACQUES VANHAMME, Maire de WOLUWÉ-SAINTE-PÉTRIE

Catherine Libert, Architecte
Marie Vanhamme, Architecte

ADS architecture design studio s.a.	Marie Vanhamme _ inscrite au tableau de l'Ordre des Architectes du Brabant (F)
Avenue E. Demolder, 121/2 _ 1030 Bruxelles _ tel. +32(0)2 344 92 65 _ fax +32(0)2 343 73 82	
mvanhamme@skynet.be	
REGION DE BRUXELLES-CAPITALE	demande de permis d'urbanisme_PLAN CAVES
Commune de Woluwé Saint Lambert_Avenue des Cerisiers, 114	27 mai 2010_échelle 1/50
cadastre 3ème division_sectionD_87w28	TRANSFORMATION D'UNE MAISON UNIFAMILIALE
Maitre de l'ouvrage_ Catherine Libert & Antoine Feron_Rue François Gay, 141_1150 Bruxelles	FER/PU1/001

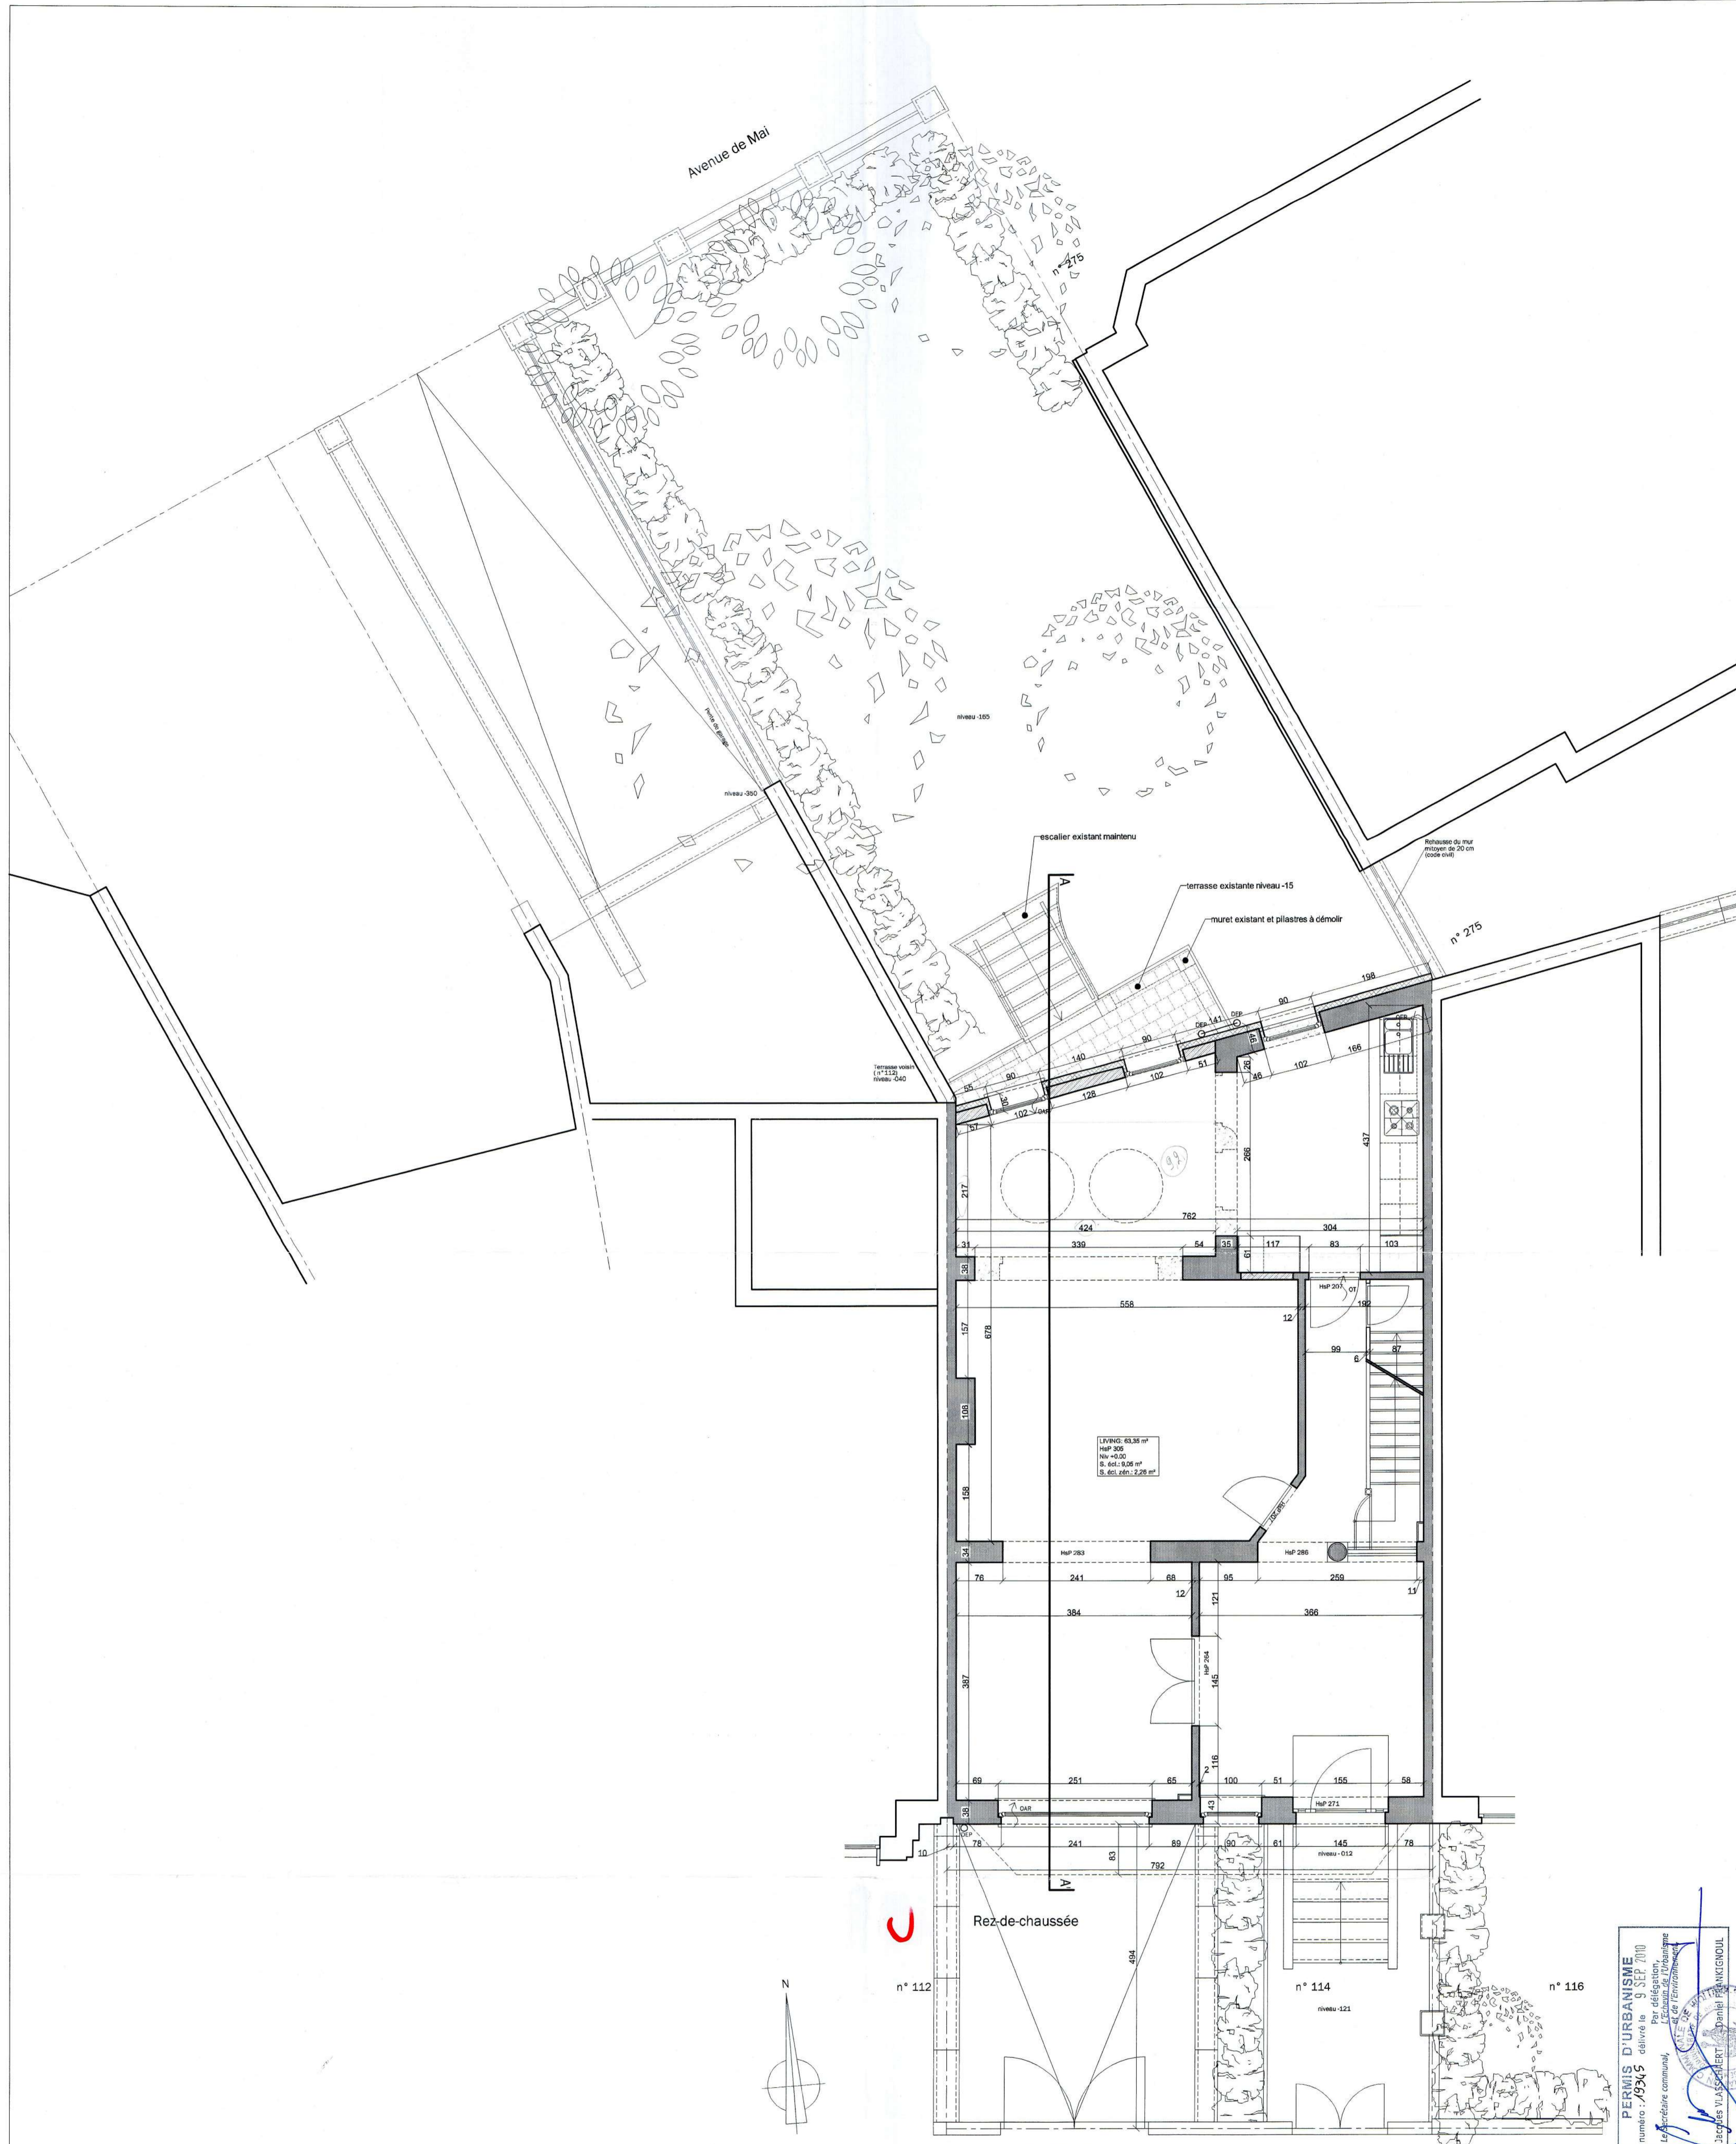

Livrable: 65,35 m²
 HAP: 302
 Niv: +0,00
 S. dév: 9,26 m²
 S. dév. zén: 2,28 m²


PERMIS D'URBANISME
 délivré le 9 SEP 2010
 numéro : 19343
 Le Service d'Urbanisme
 Le Service de l'Environnement

JACOQUES V. ASSAERT Daniel FRANKIGNOUL

Catherine Libert Antoine Feron Marie Vanhamme

ADS architecture design studio s.a. Marie Vanhamme _ inscrite au tableau de l'Ordre des Architectes du Brabant (F)
 Avenue E. Demolder, 121/2 - 1030 Bruxelles _ tel. +32(0)2 344 92 65 _ fax +32(0)2 343 73 82
 mvanhamme@skynet.be

REGION DE BRUXELLES-CAPITALE demande de permis d'urbanisme _ PLAN REZ
 Commune de Woluwé Saint Lambert_Avenue des Cerisiers, 114 27 mai 2010_échelle 1/50
 cadastré 3ème division_sectionD_87w28 TRANSFORMATION D'UNE MAISON UNIFAMILIALE
 Maître de l'ouvrage_ Catherine Libert & Antoine Feron_Rue François Gay, 141_1150 Bruxelles FER/PU1/002

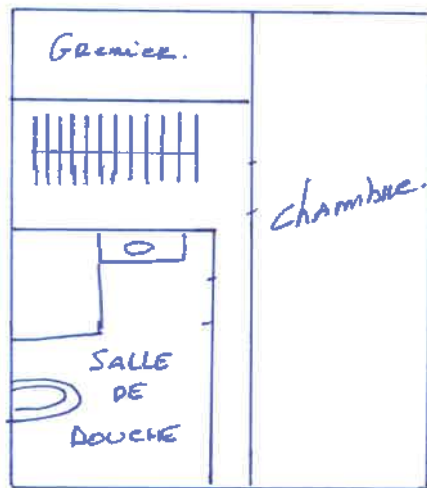

3^{ème} Étage