




SITUATION PROJETEE / Plan du R+2
ECH 1.50

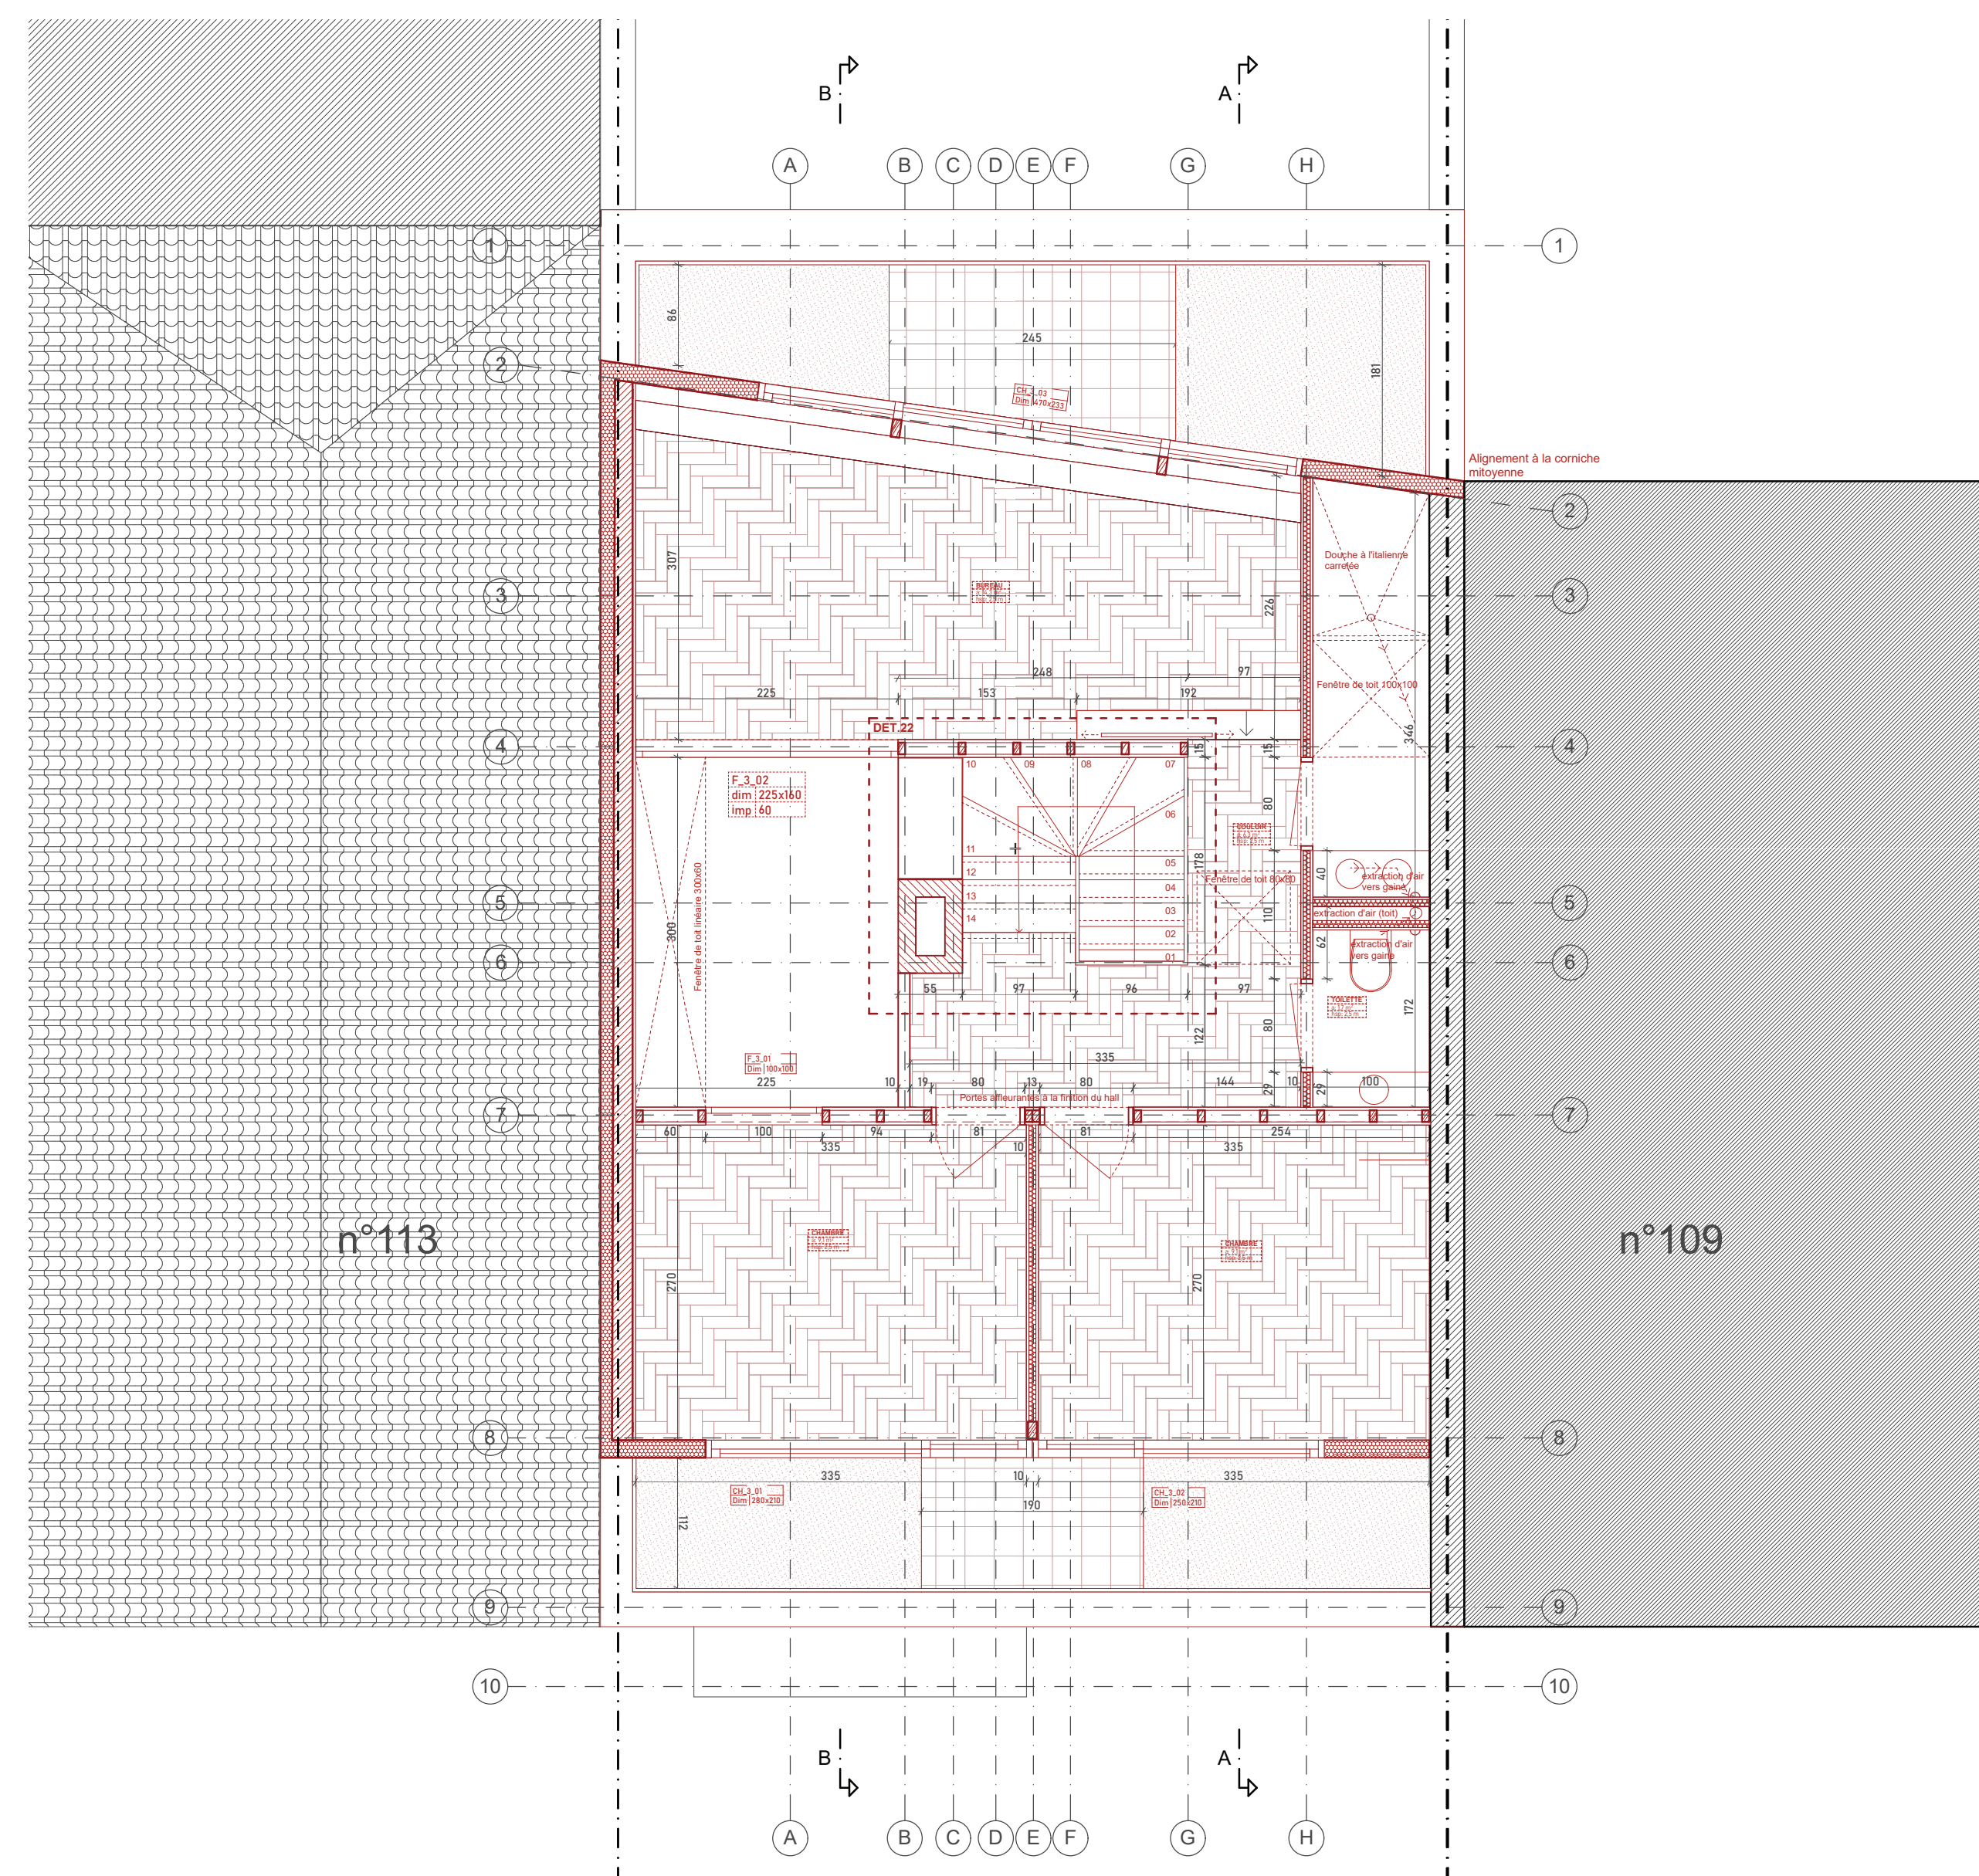


SITUATION PROJETEE / Plan du R+3
ECH 1.50

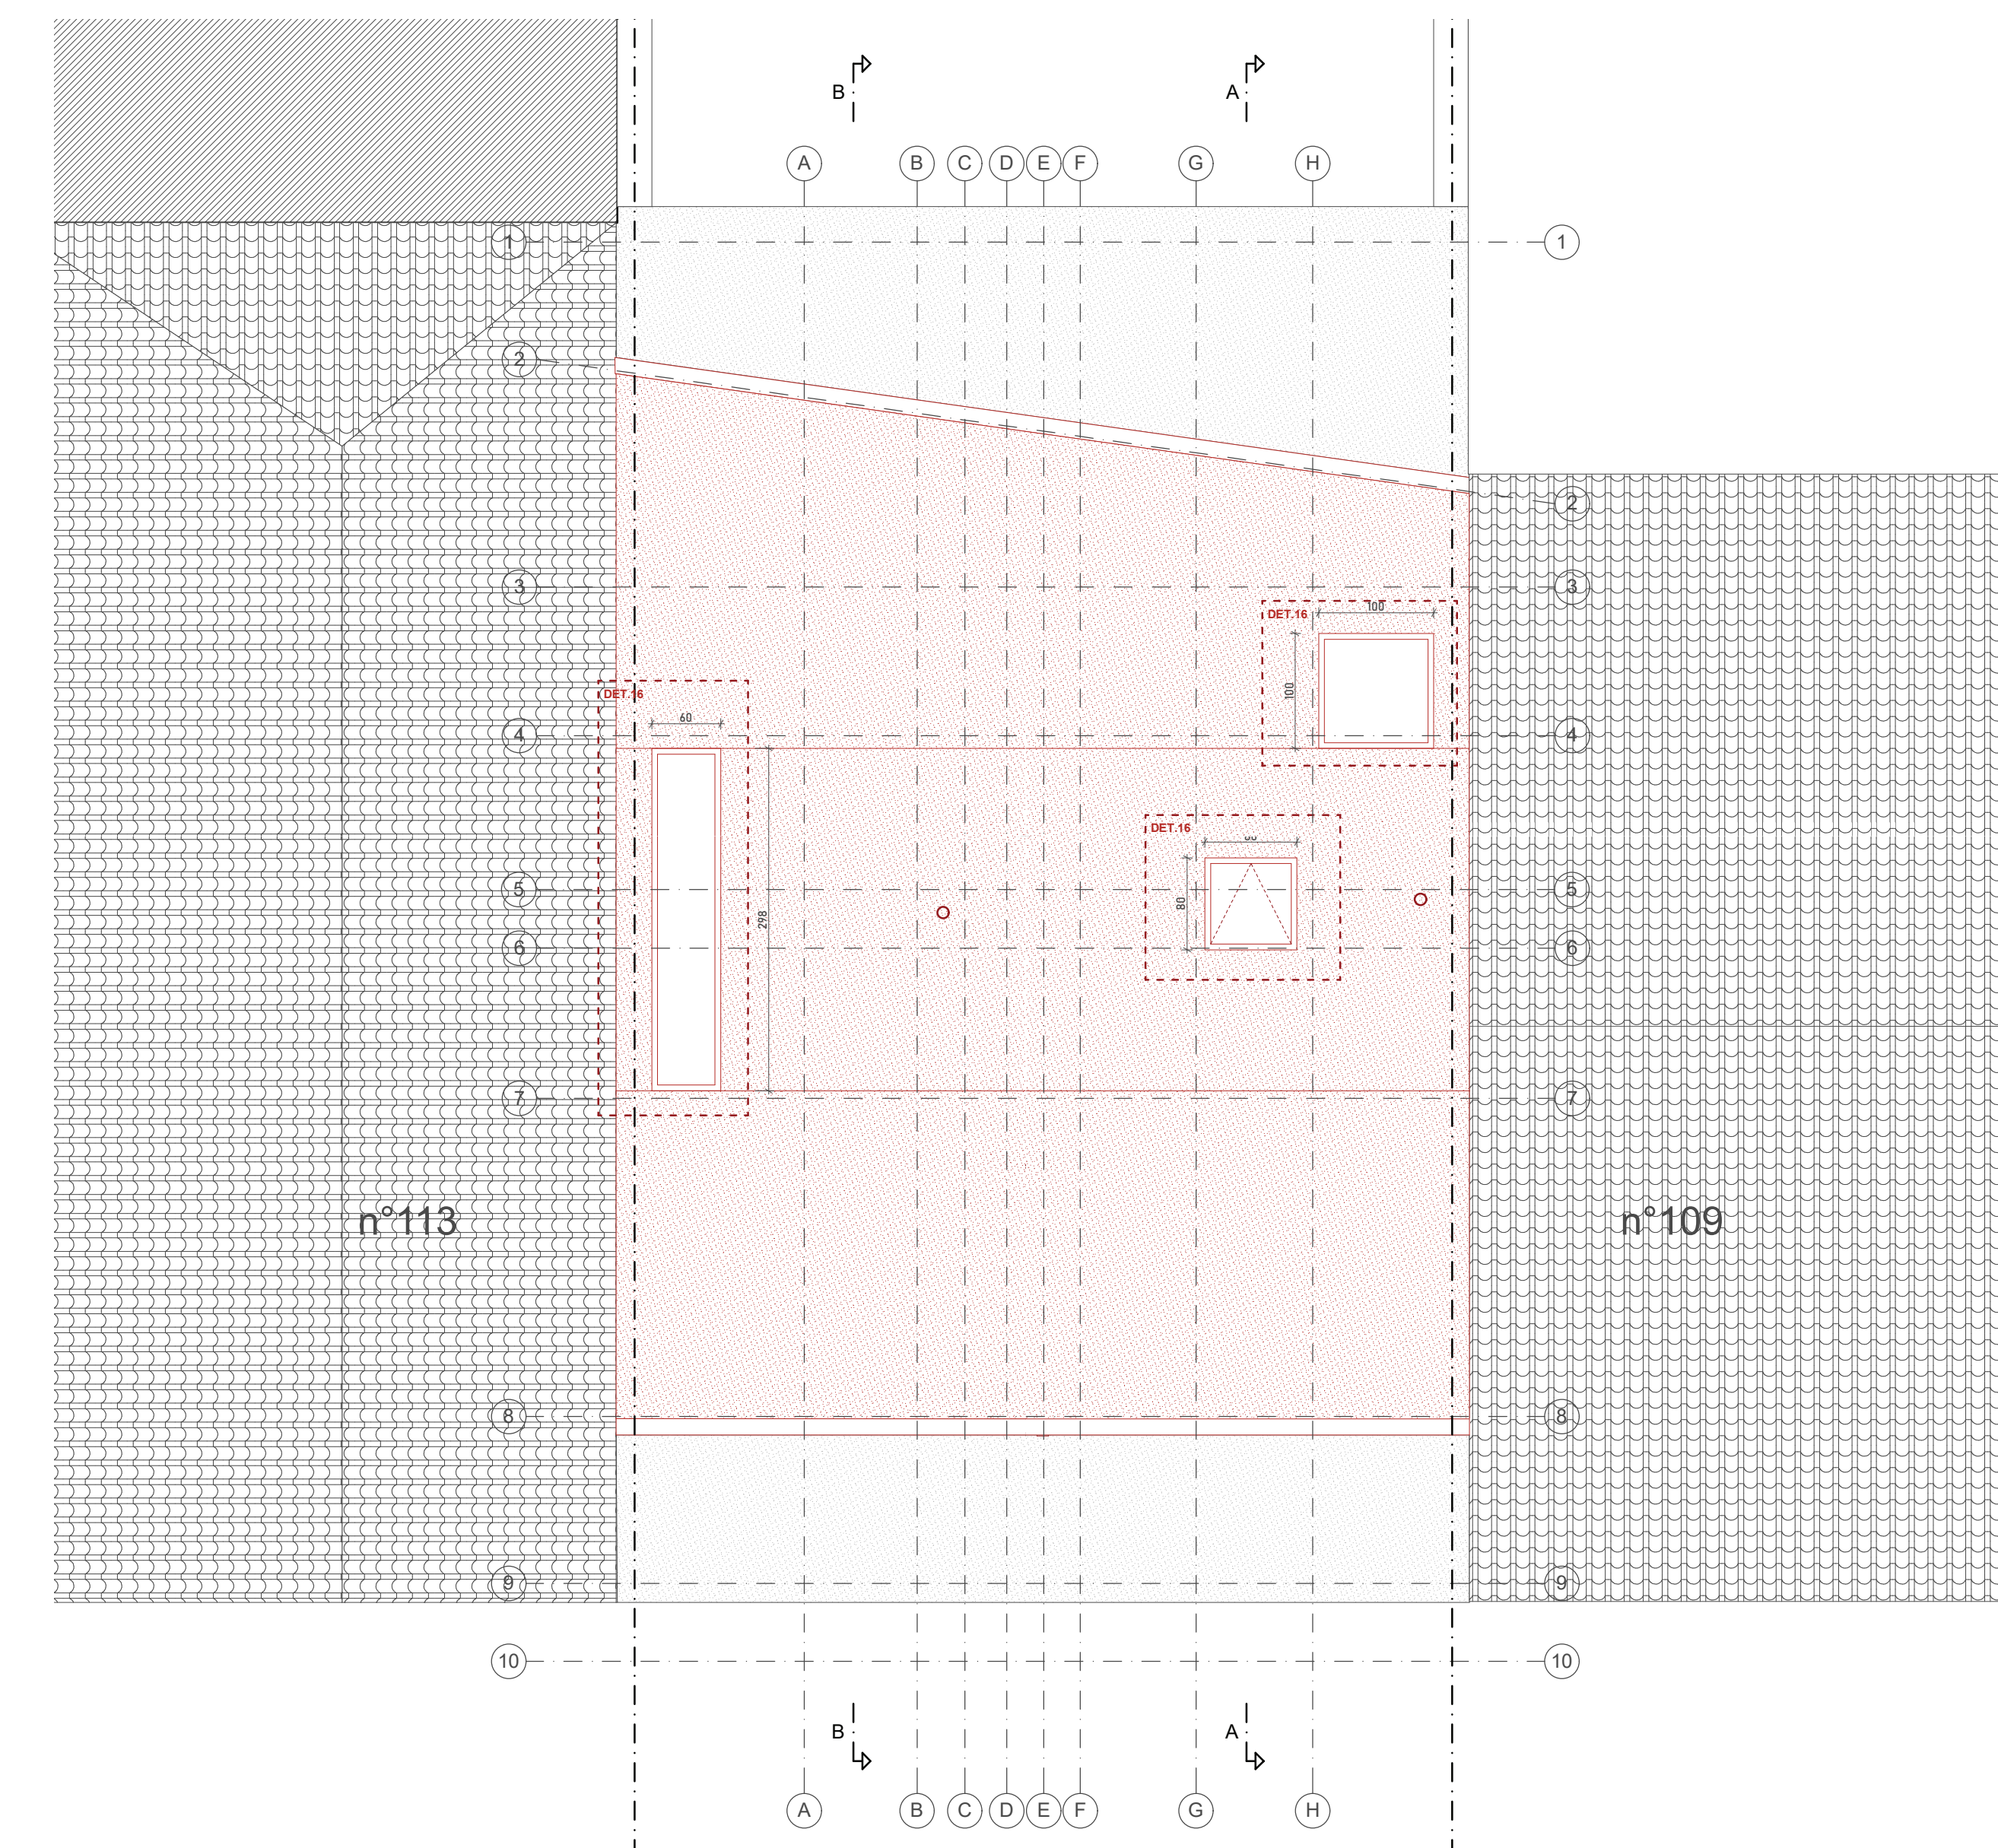

SITUATION PROJETEE / Plan toiture
ECH 1.50

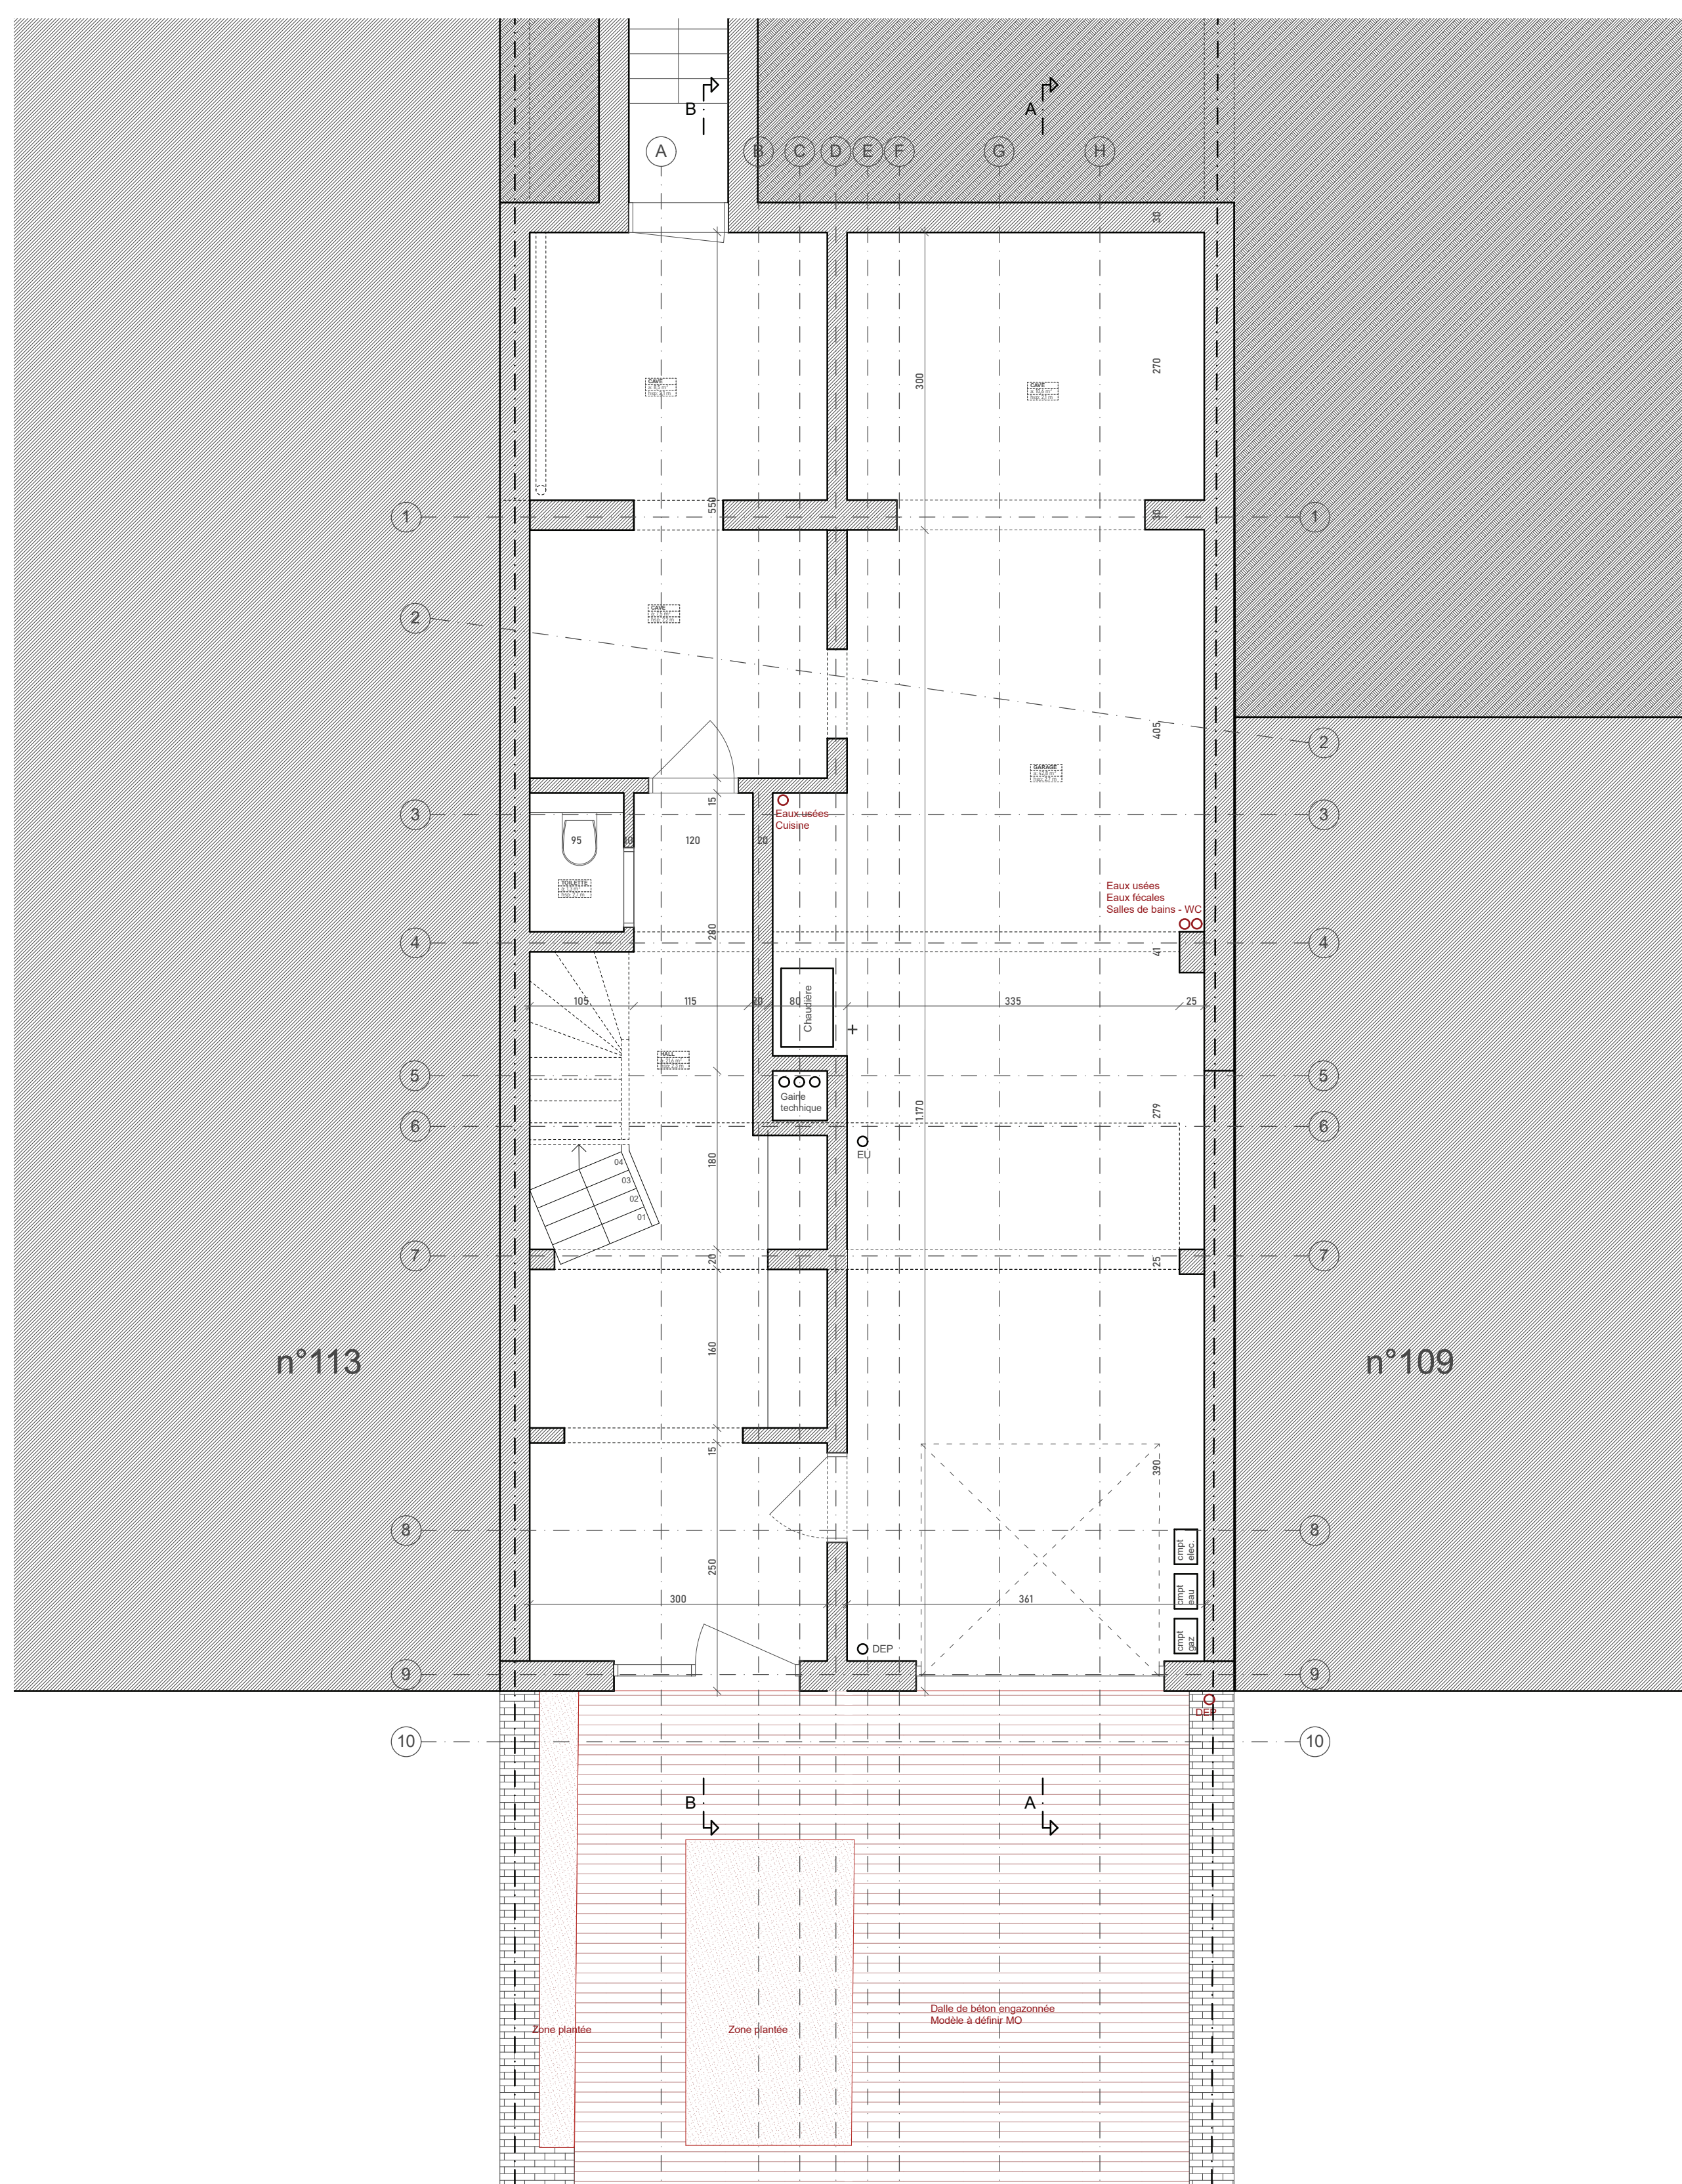

SITUATION PROJETEE / Plan du rez-de-chaussée
ECH 1.50

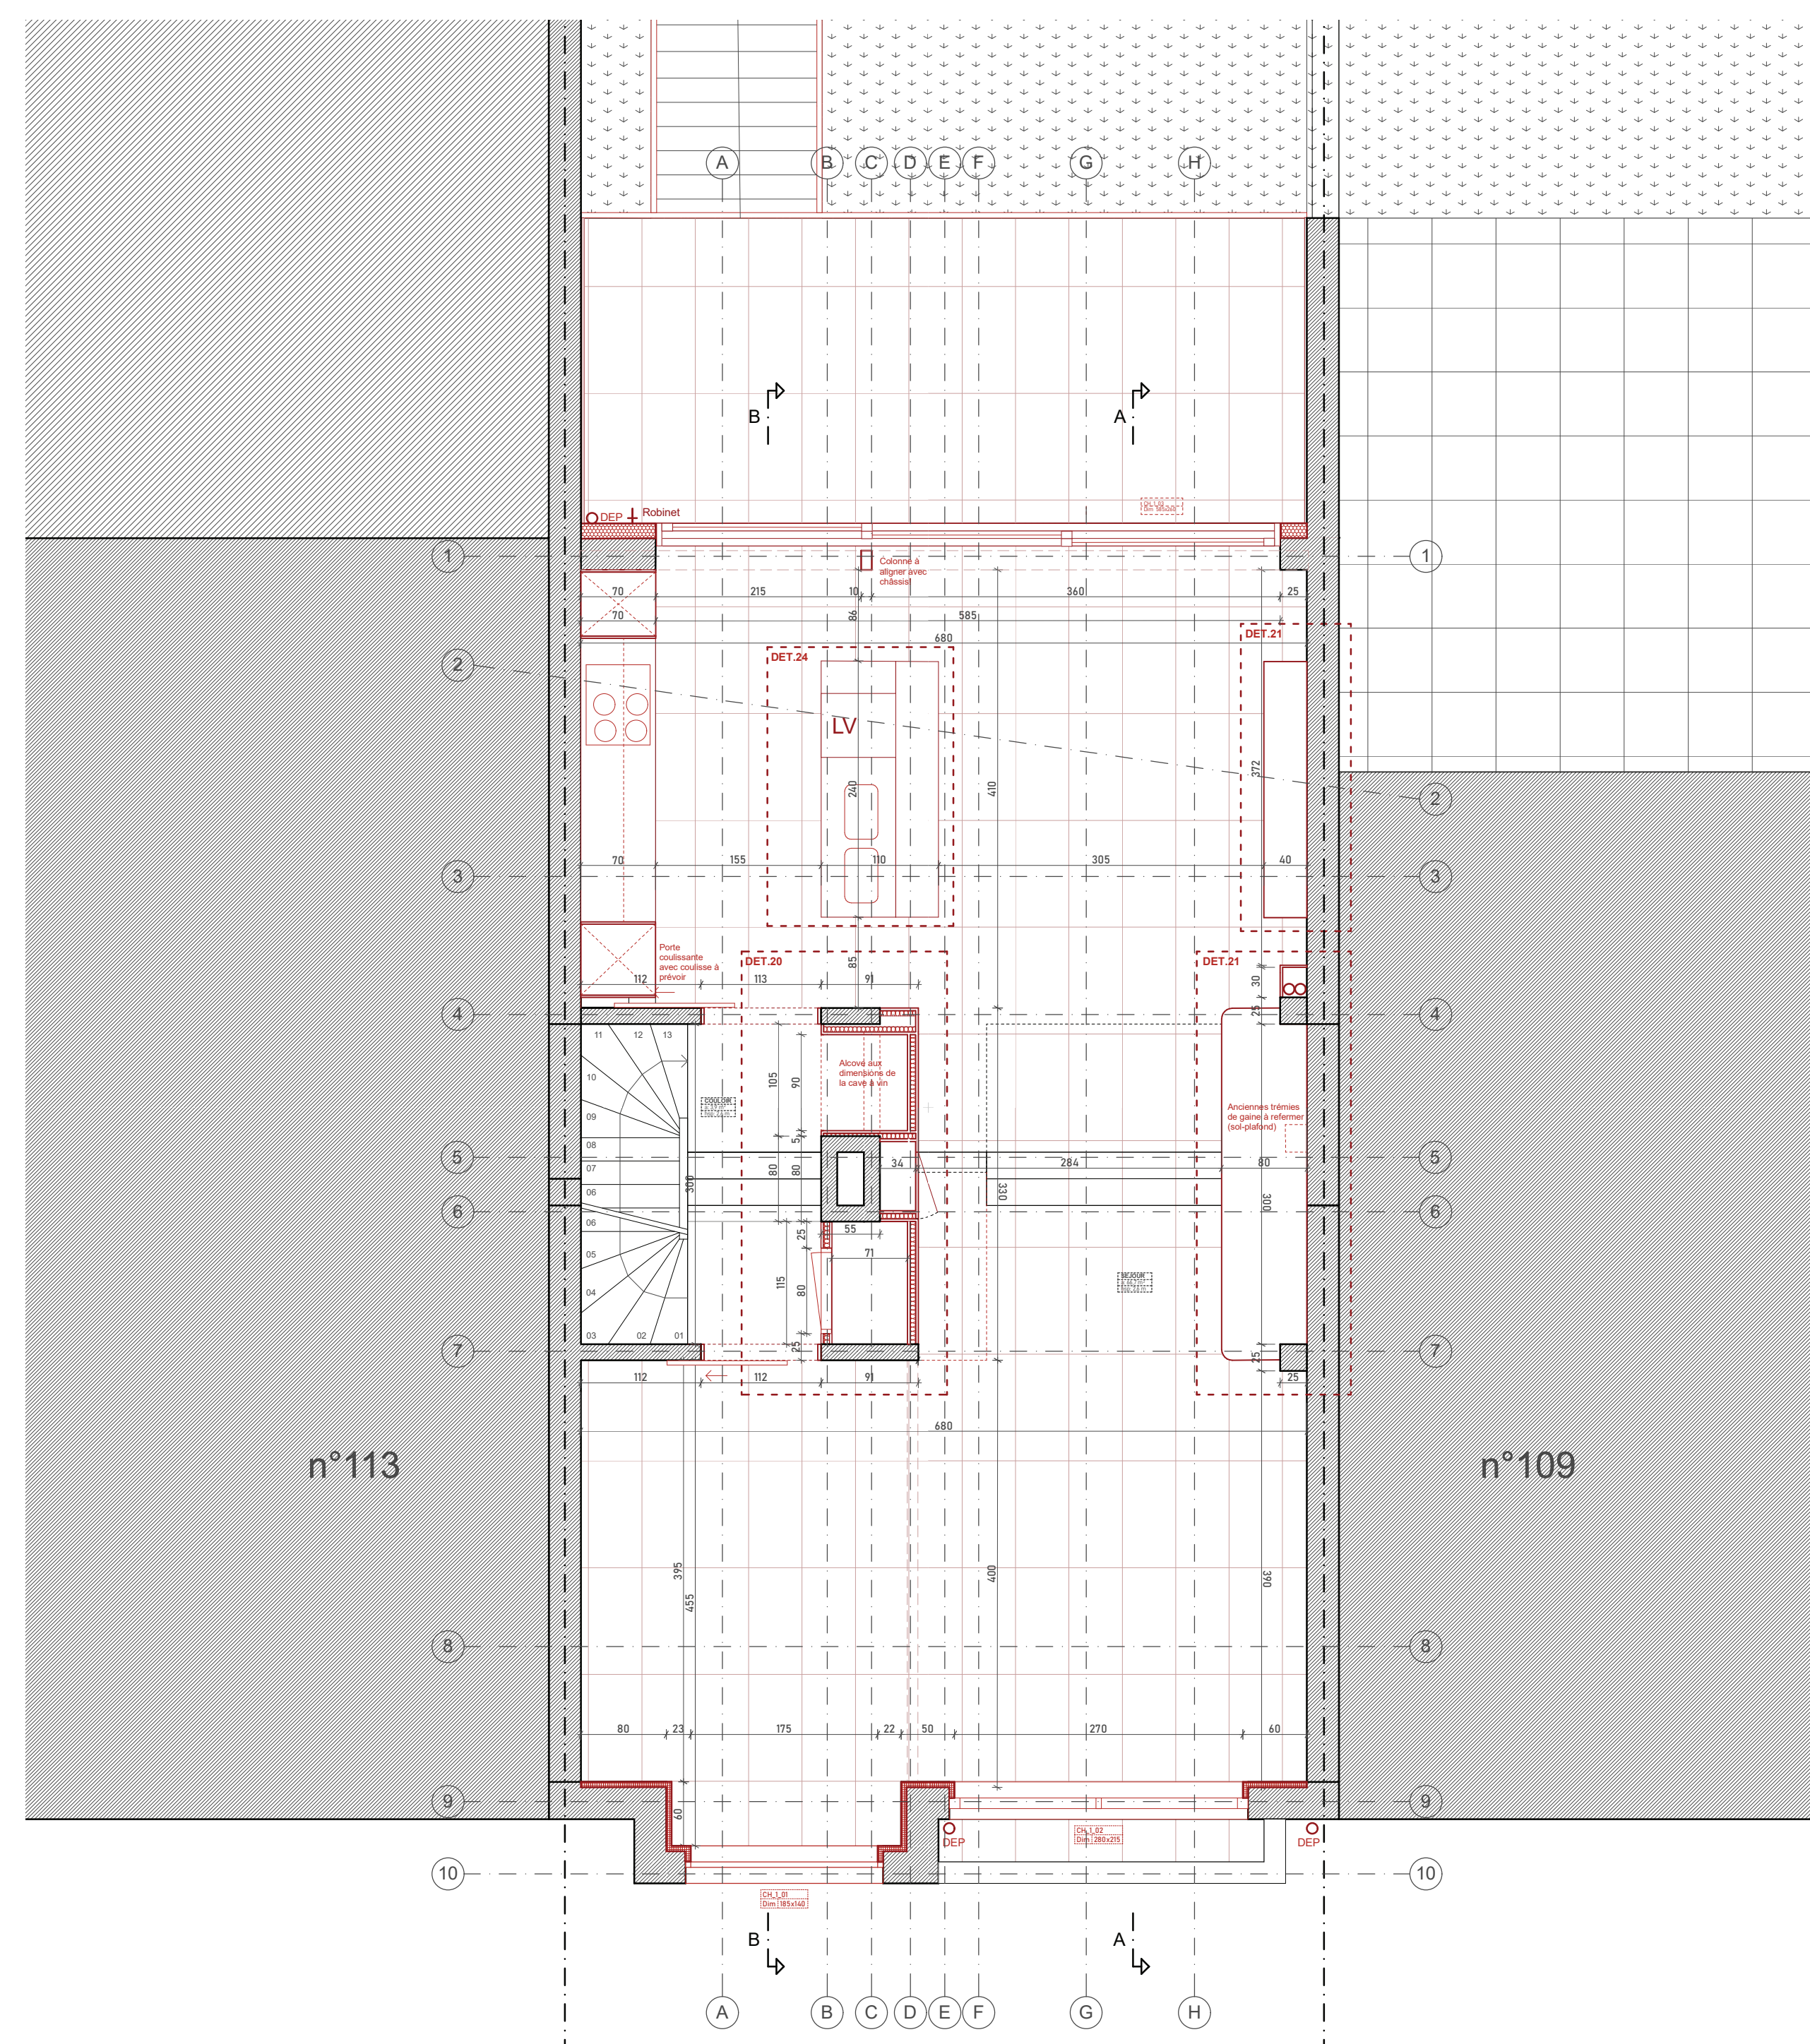


SITUATION PROJETEE / Plan du R+1
ECH 1.50

LEGENDE	
	Beaux plafonnages
	Liège expansé
	Plin
	Block isolant
	Isolant PIR
	Terre
	Maçonnerie terre cuite
	Isolant de porte
	Isolant EPS

MATRE D'OUVRAGE	Rue du Repos, 111 1180 Bruxelles BELGIQUE
ARCHITECTES	Avenue Van Volxem, 284 1180 Bruxelles BELGIQUE
B.E. STABILE	Rue d'Assel, 7 1000 Bruxelles BELGIQUE
CONSEILLER FEB	Rue de la Station, 63A 1300 Poreux BELGIQUE
COORDINATEUR SECURITE/SANTE	Rue Auguste De Broeck, 37 1140 Bruxelles BELGIQUE
PROJET	147_REPOS Rénovation et extension d'une maison unifamiliale Située à Rue du Repos, 111 - 1180 Uccle - BELGIQUE
INTITULE	SITUATION PROJETEE / PLANS
PHASE	EXECUTION
LES ARCHITECTES	AR_PRO_01
	LE MATRE DE L'OUVRAGE




SITUATION PROJETEE / Elévation de la façade jardin
ECH 1.50

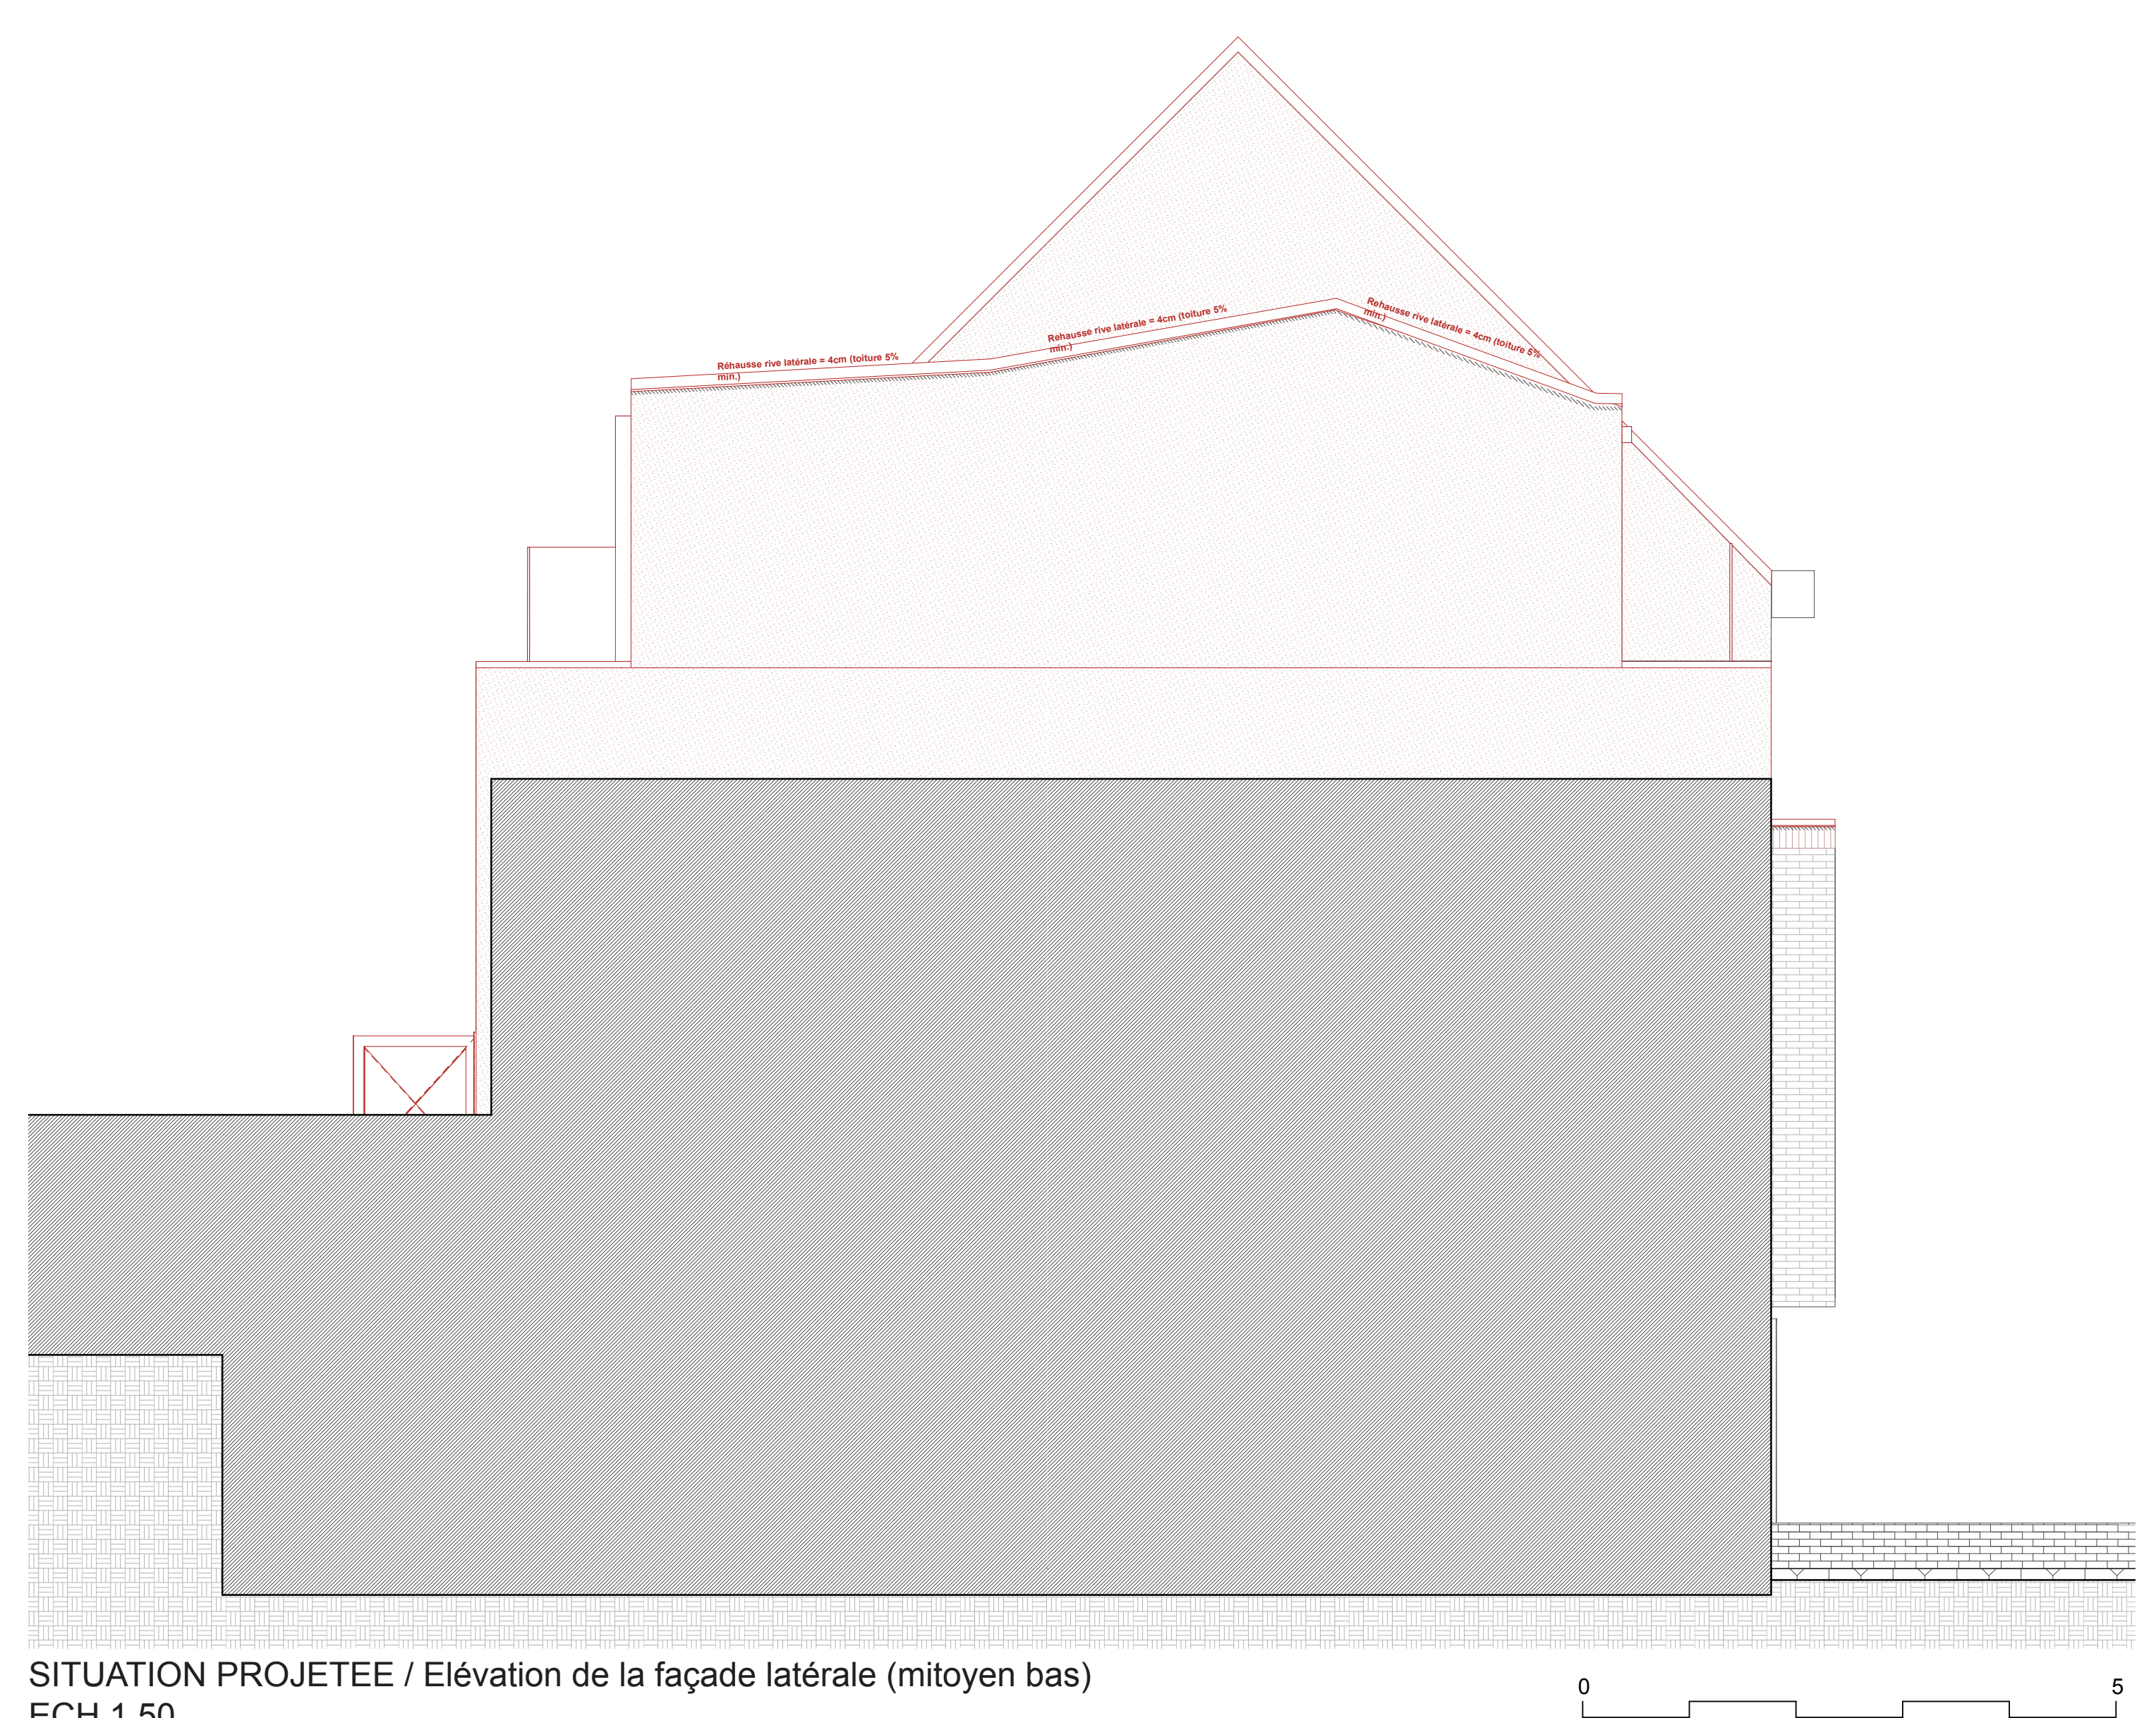


SITUATION PROJETEE / Elévation de la façade latérale (mitoyen bas)
ECH 1.50



SITUATION PROJETEE / Elévation de la façade à rue
ECH 1.50

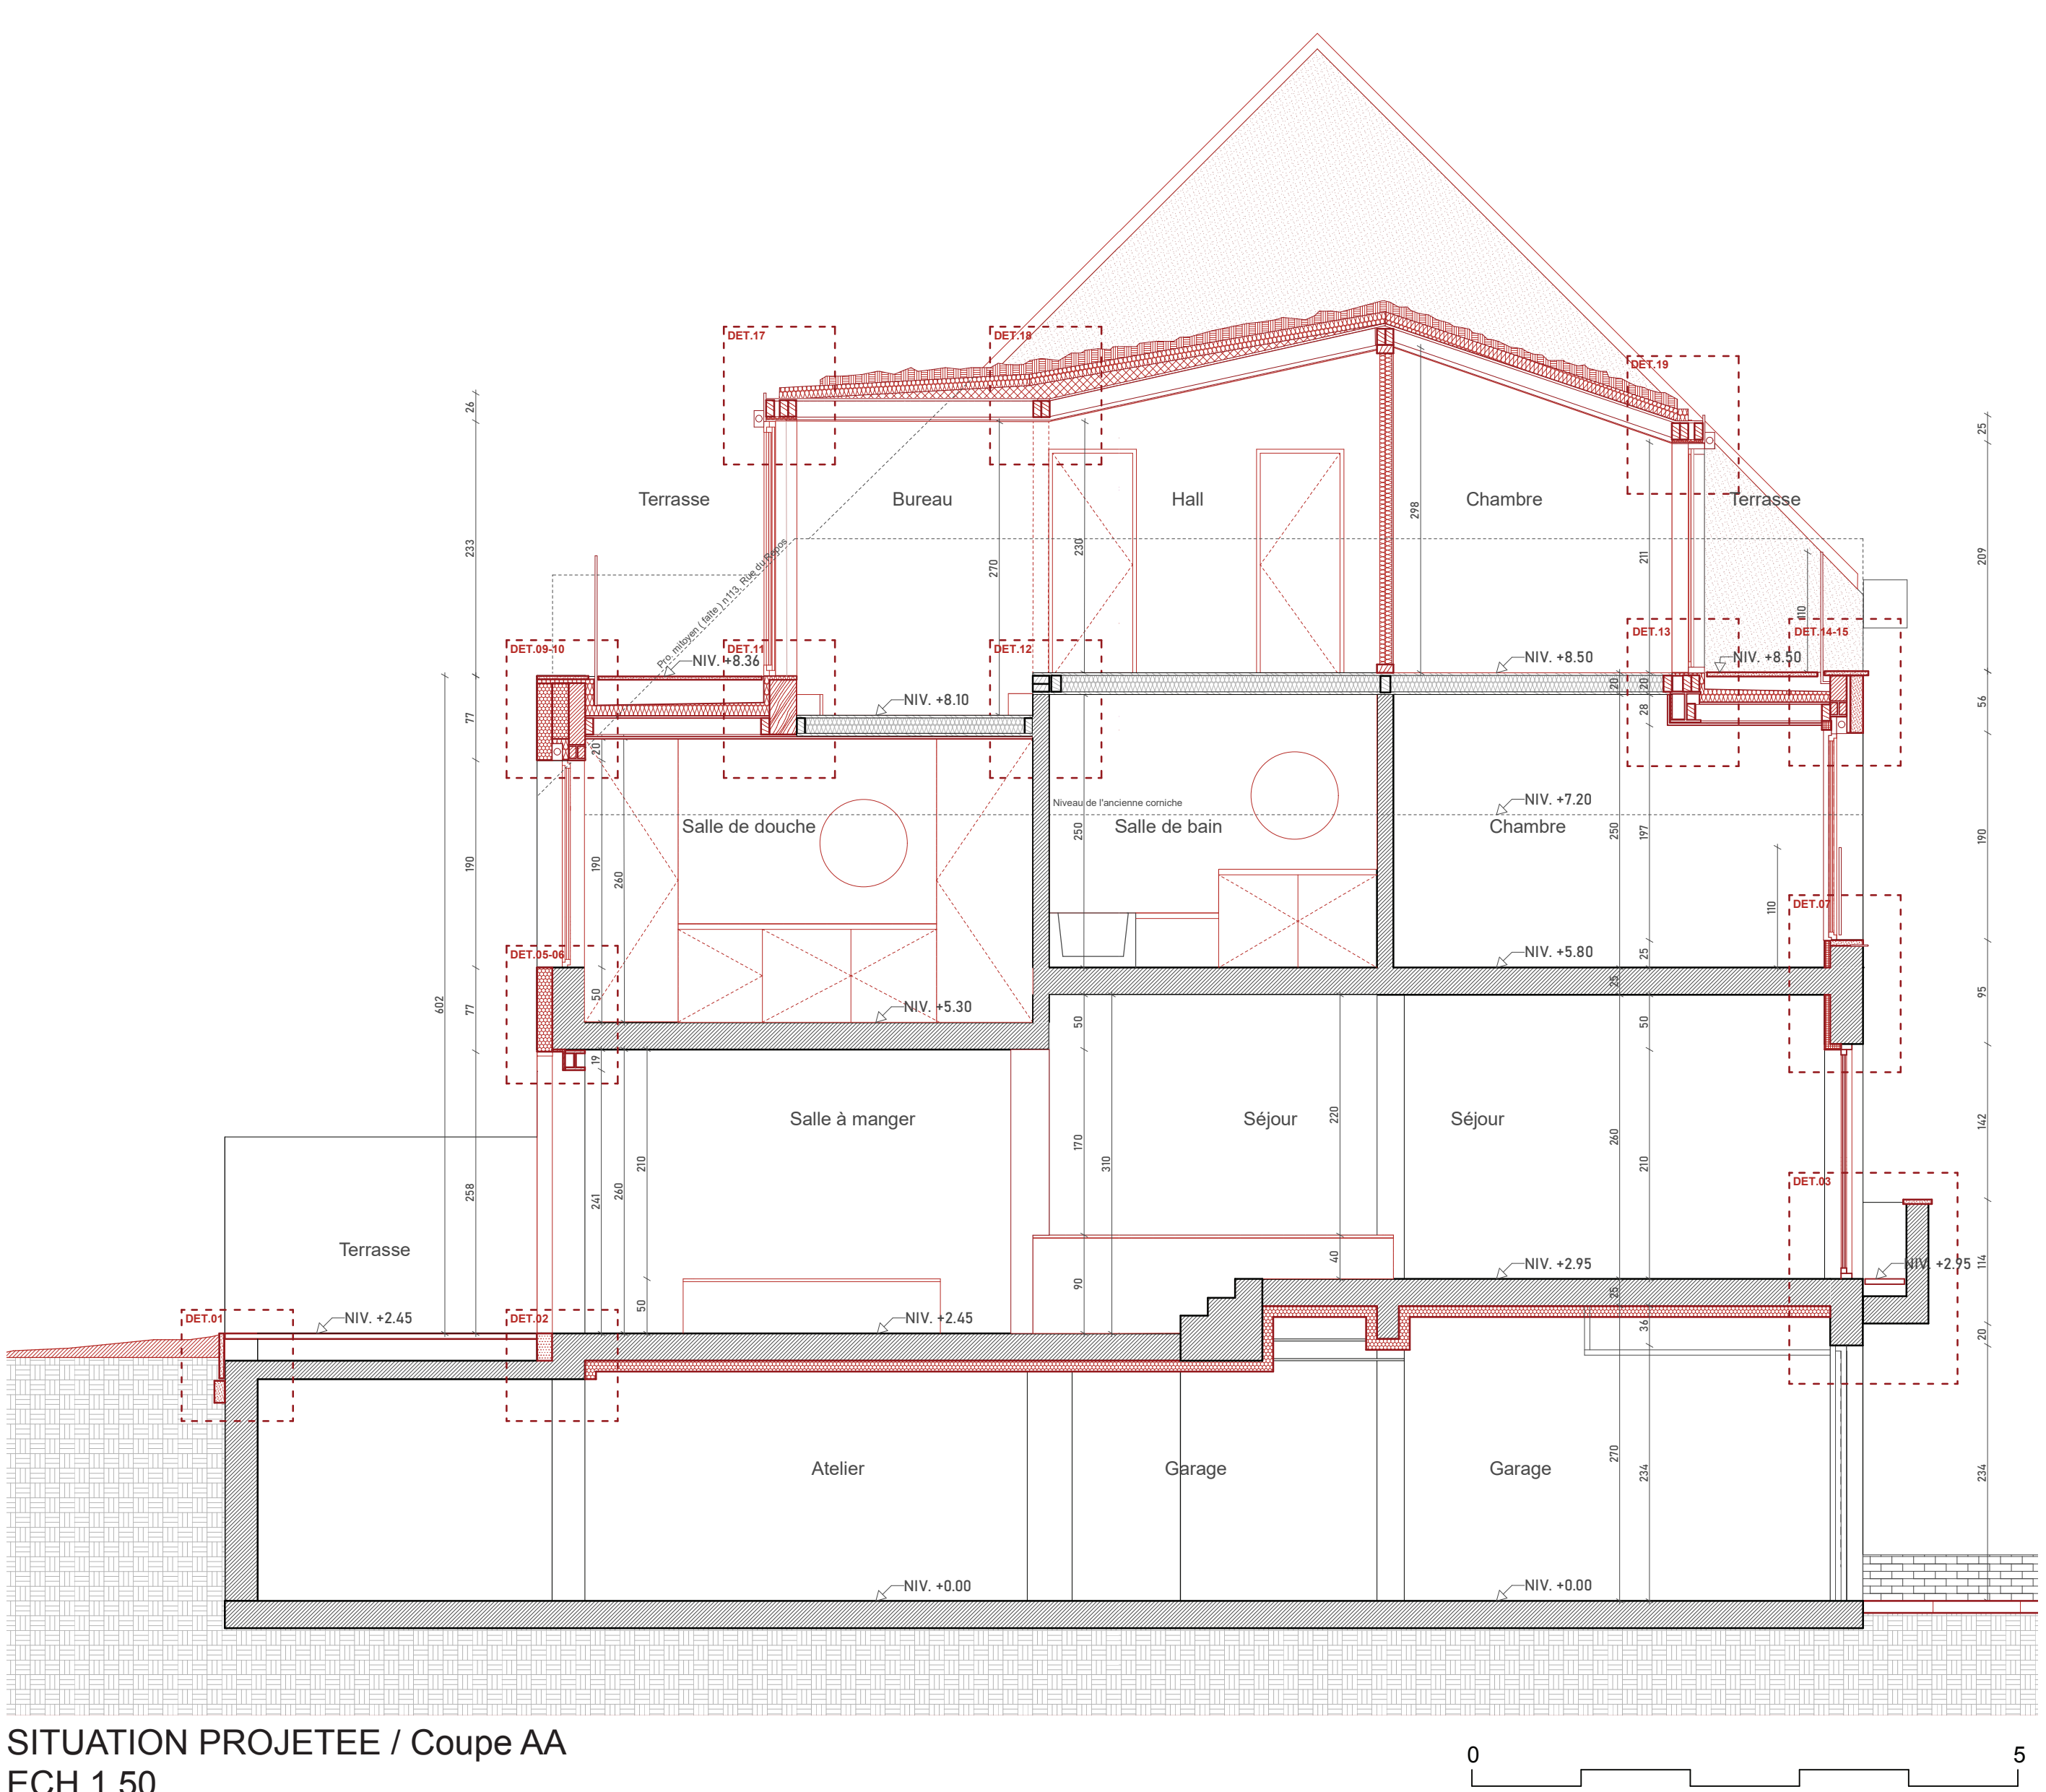

SITUATION PROJETEE / Coupe AA
ECH 1.50

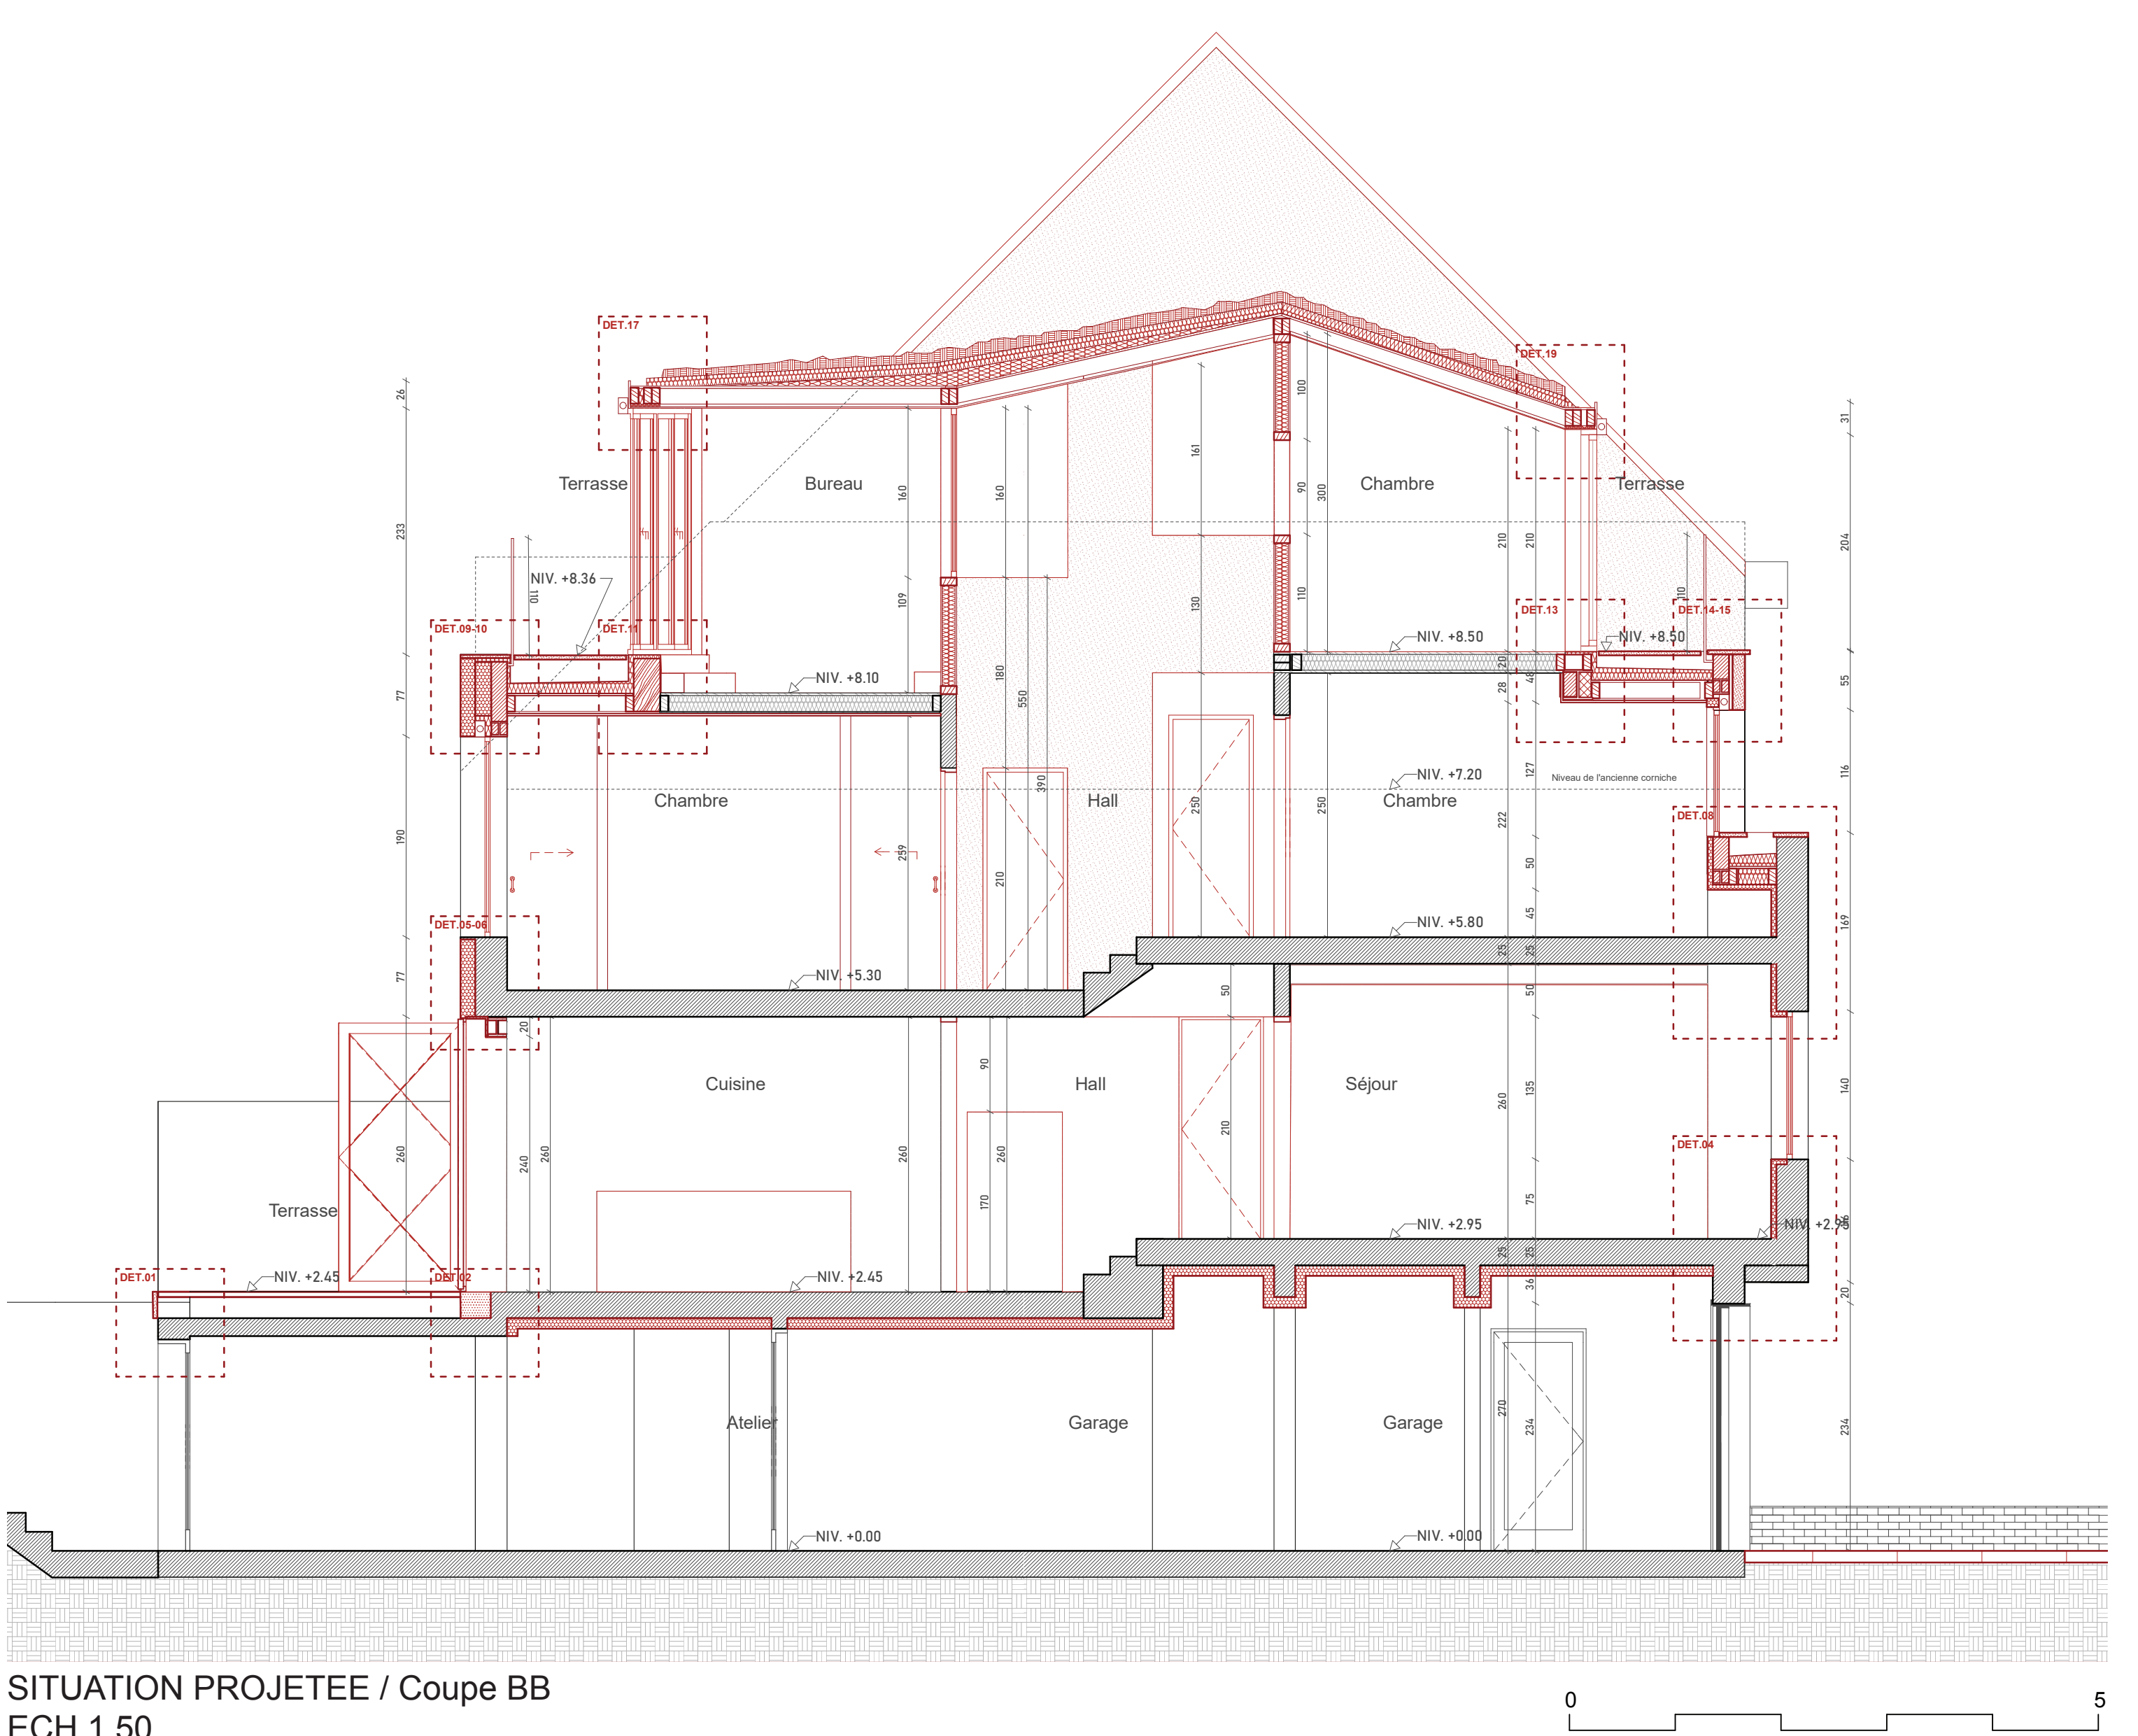

SITUATION PROJETEE / Coupe BB
ECH 1.50

LEGENDE	
	Béton préfabriqué
	Liège épais
	Bois
	Blocs isolants extrudés
	Isolant PIR
	Terre
	Maçonnerie terre cuite
	Isolant de porte
	Isolant EPS

MATRE D'OUVRAGE	Rue du Repos, 111 1180 Uccle BELGIQUE
ARCHITECTES	Avenue Van Volxem, 264 1190 Brussels BELGIQUE
B.E. STABILE	Rue d'Assel 7 1300 Brussels BELGIQUE
CONSEILLER PEB	Rue de la Station, 63A 1300 Brussels BELGIQUE
COORDINATEUR SECURITE/SANTE	Rue Auguste De Back, 37 1140 Brussels BELGIQUE
PROJET	147_REPOS Rénovation et extension d'une maison unifamiliale Située à Rue du Repos, 111 - 1180 Uccle - BELGIQUE
INITIALE	SITUATION PROJETEE / COUPES & ELEVATIONS
PHASE	EXECUTION
LES ARCHITECTES	AR_PRO_02
	LE MAITRE DE L'OUVRAGE