


Rapport nr.: 2006/02/304/075
Stroomleverende Mij.:
Elektr. Mij. klant nr.:
Teller nr.:
Stand I: Stand II:

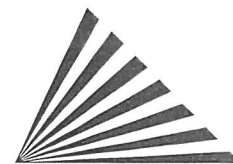

O.C.B.

Onafhankelijk Controle Bureel v.z.w.

PROCES-VERBAAL VAN ONDERZOEK DER ELEKTRISCHE INSTALLATIE VOOR EEN DEFINITIEVE OF RESIDENTIELE AANSLUITING

Aard van onderzoek: gelijkvormigheidsonderzoek
Volgens: A.R.E.I. art.270
Aanvulling verslag nr.
Aard installatie: Nieuwe aansluiting
Type der lokalen: Appartement A0.1 -Gelijksvloer -Blok A
Onderzoeker: De Coorde Patrick (304)
Datum van onderzoek: 02/02/2006
Plaats van onderzoek: Hyde Park -Waterloosesteenweg 965 , Ukkel 1180
Eigendom van: Hyde Park
Opdrachtgever: N.V. EVIP ,Satenrozen 18 ,Kontich 2550
Installateur: Idem
B.T.W.:
ID-kaart: **Uitgereikt te:** **Datum :**

BESCHRIJVING

Dienstspanning: 3x380 V+N	Max. beveiliging: 32 A	
Hoofdbeveiliging: zek.: aut. maatschappij 4P/32A	Schak.: diff. schak./	
Meter-bordverbinding: kabeltype: EXVB		
	aantal geleiders: 4	doorsnede: 10 mm ²
Voedingsbekabeling: kabeltype:		
	aantal geleiders:	doorsnede:
Ondergronds net		
Wachtbuis: /		
Isolatieplaat: /		
Aardelektrode:	Type: pennen	
	Sectie: 16 mm ²	Spreidingswaarde: 3,4 Ohm
Aantal borden: 1	Aantal eindstroombanen: 15	
Algemene isolatieweerstand: >50 MOhm		
Diff. schak.:	Algemene: 4p. 40 A/300 mA	Bijkomende: 4p. 40 A/30 mA

Beschrijving:
Zie schema's in bijlage

NOTA

Hoofdequipotentiale-Bijkomende equipotentiale verbinding aangesloten
Tenzij anders vermeld, maken de toestellen en apparaten aangesloten op de vaste installatie geen deel uit van de controle.
Het onderzoek beperkt zich tot de gemakkelijk toegankelijke, bereikbare en zichtbare delen van de installatie en sluit verborgen delen, zoals achter nissen, valse plafonds, e.d. uit.


INBREUKEN

GEEN

BESLUIT

De installatie is **conform** met het A.R.E.I.
De Algemene differentieelschakelaar is verzegeld met een loodje met het teken OCB
De installatie dient opnieuw gecontroleerd uiterlijk op **02/02/2031** ,zoals voorzien door art. 271 van het A.R.E.I.,
Alsook voor de ingebruikname van elke belangrijke wijziging of beduidende uitbreiding,uitgevoerd voor deze datum.
De installatie mag in dienst gesteld worden .

Vr. de directeur,
de onderzoeker

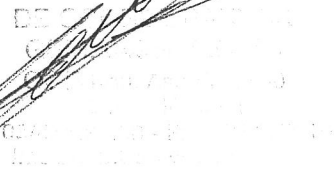

ELEKTRISCHE INSTALLATIE
HYDE PARK
BLOK ASCOT
A0°1


31/01/06

DE OOC VIT
GSM: 0
GOD
T: 03/457.78.35
08/02/2004/073.
02/02/2006.



EVIP n.v.
SATENROZEN 18
2550 KONTICH
TEL. 03/457.78.35
FAX. 03/457.65.69

3x400V+N

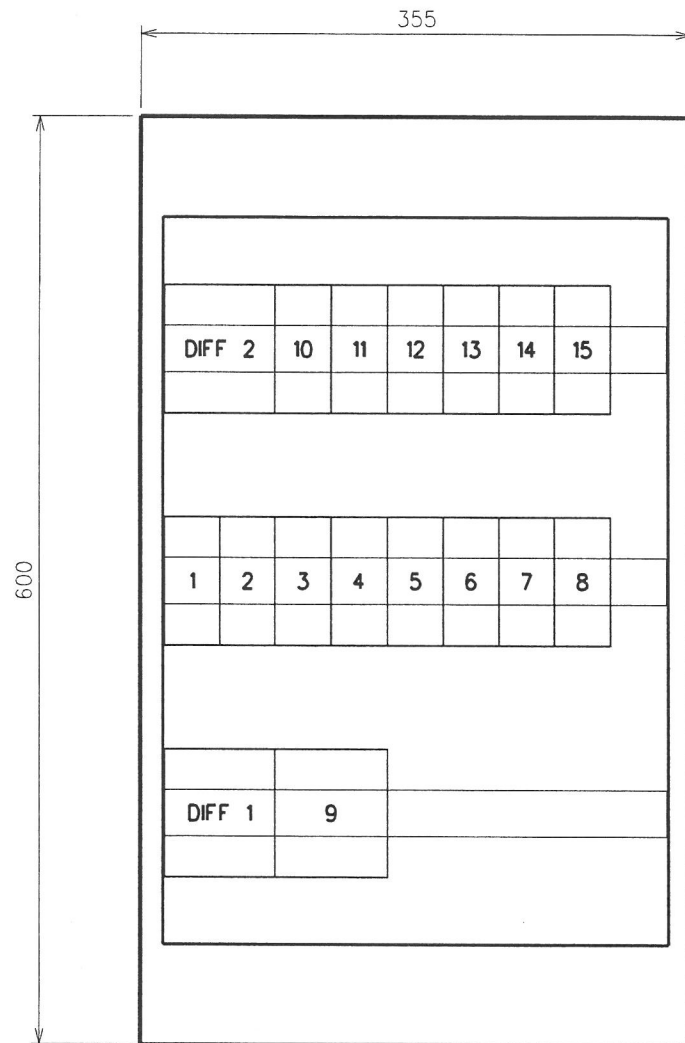

VYNCKIER FIX-O-RAIL 54 MODULES


DE COCK
GEMIDDELDE
OCCUPANCIE
T: 03/457.78.35

75/2006

PROJECT: HYDE PARK		Tek.: RL	Gez.: IV	Elektriciteitsonderneming  EVIP n.v. SATENROZEN 18 2550 KONTICH TEL. 03/457.78.35
BLOK: ASCOT		Schaal: NVT		
TITEL: BORD A0°1		Blad: 1/3		
		Datum: 17/01/06		
Datum	Wijziging			

3x400V+N

4P40A/300mA

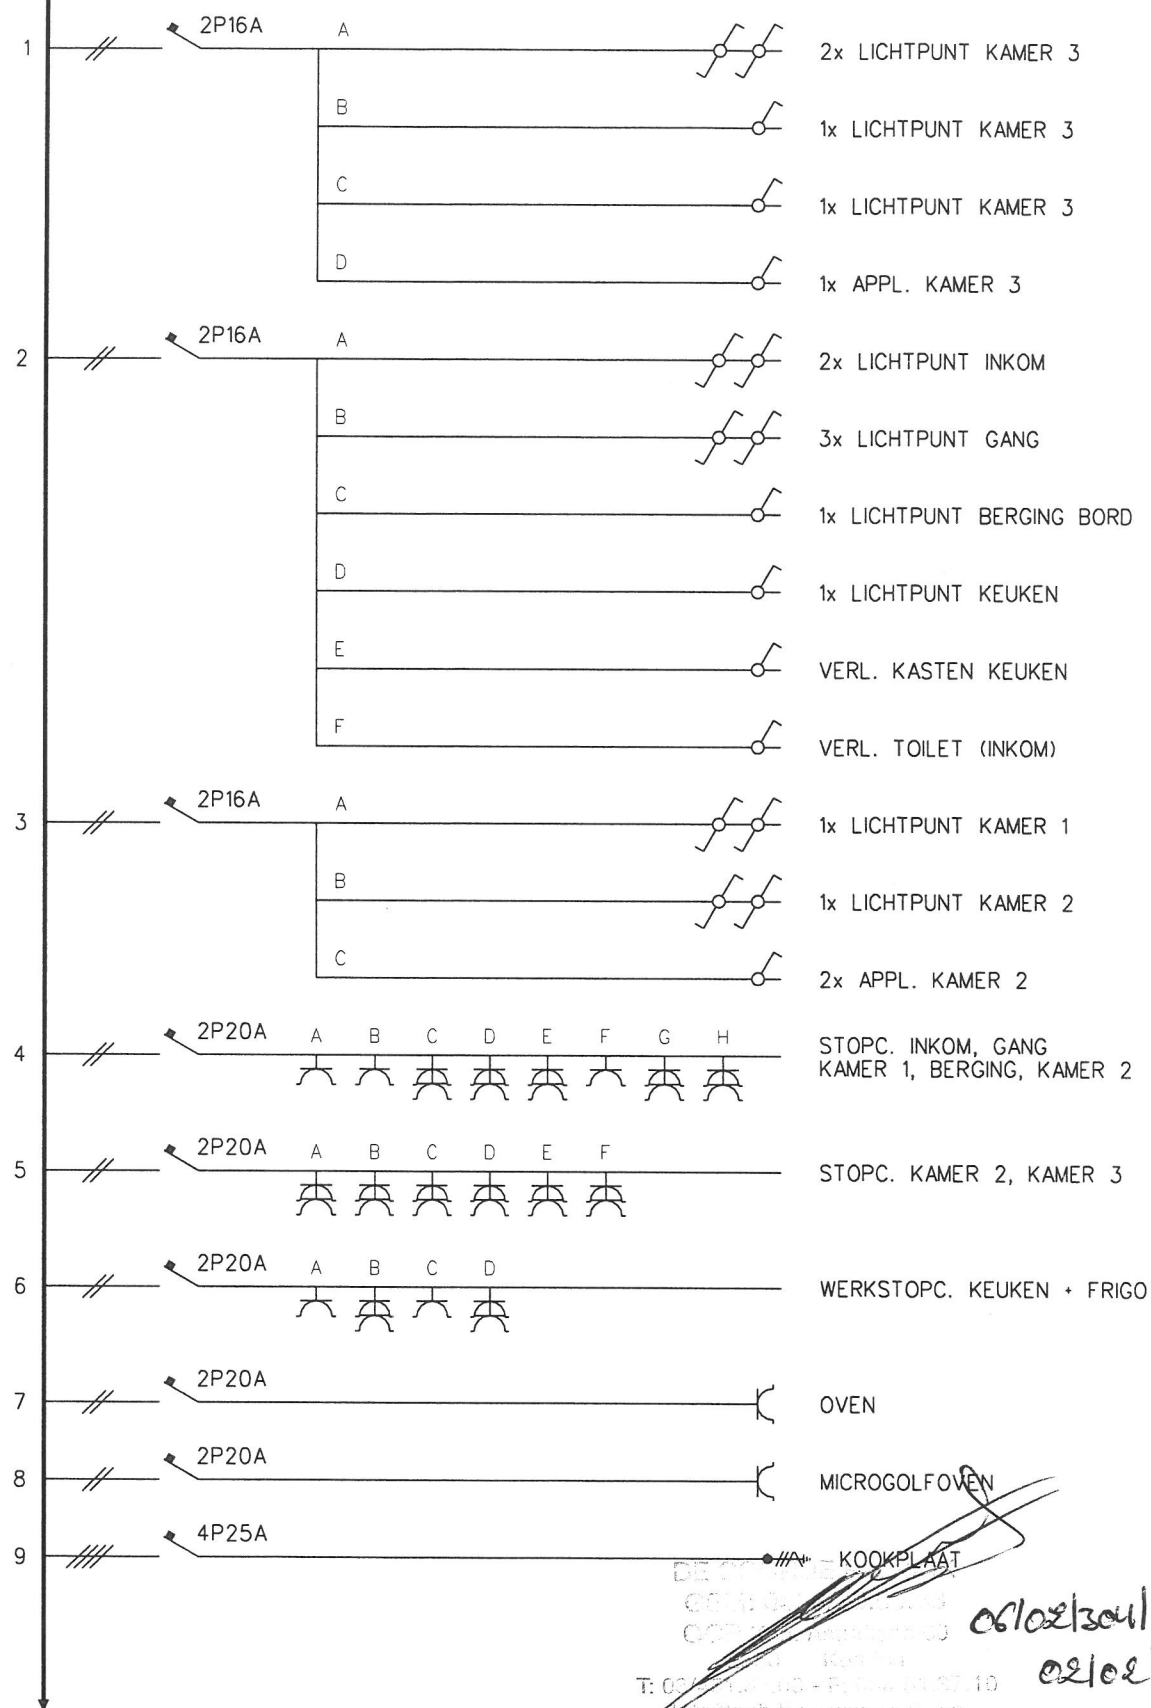

DE STAD



06/02/2006/75
02/02/06

PROJECT: HYDE PARK

BLOK: ASCOT

TITEL: BORD A0°1

Datum Wijziging

Tek.: RL

Gez.: IV


Elektriciteitsonderneming


Schaal: NVT

Blad: 2/3

Datum: 17/01/06


EVIP n.v.
SATENROZEN 18
2550 KONTICH
TEL. 03/457.78.35

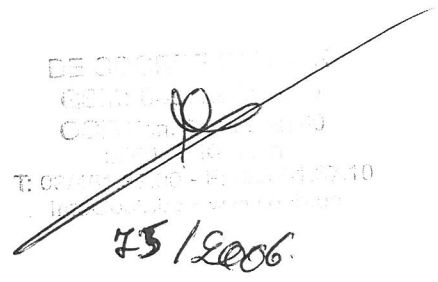


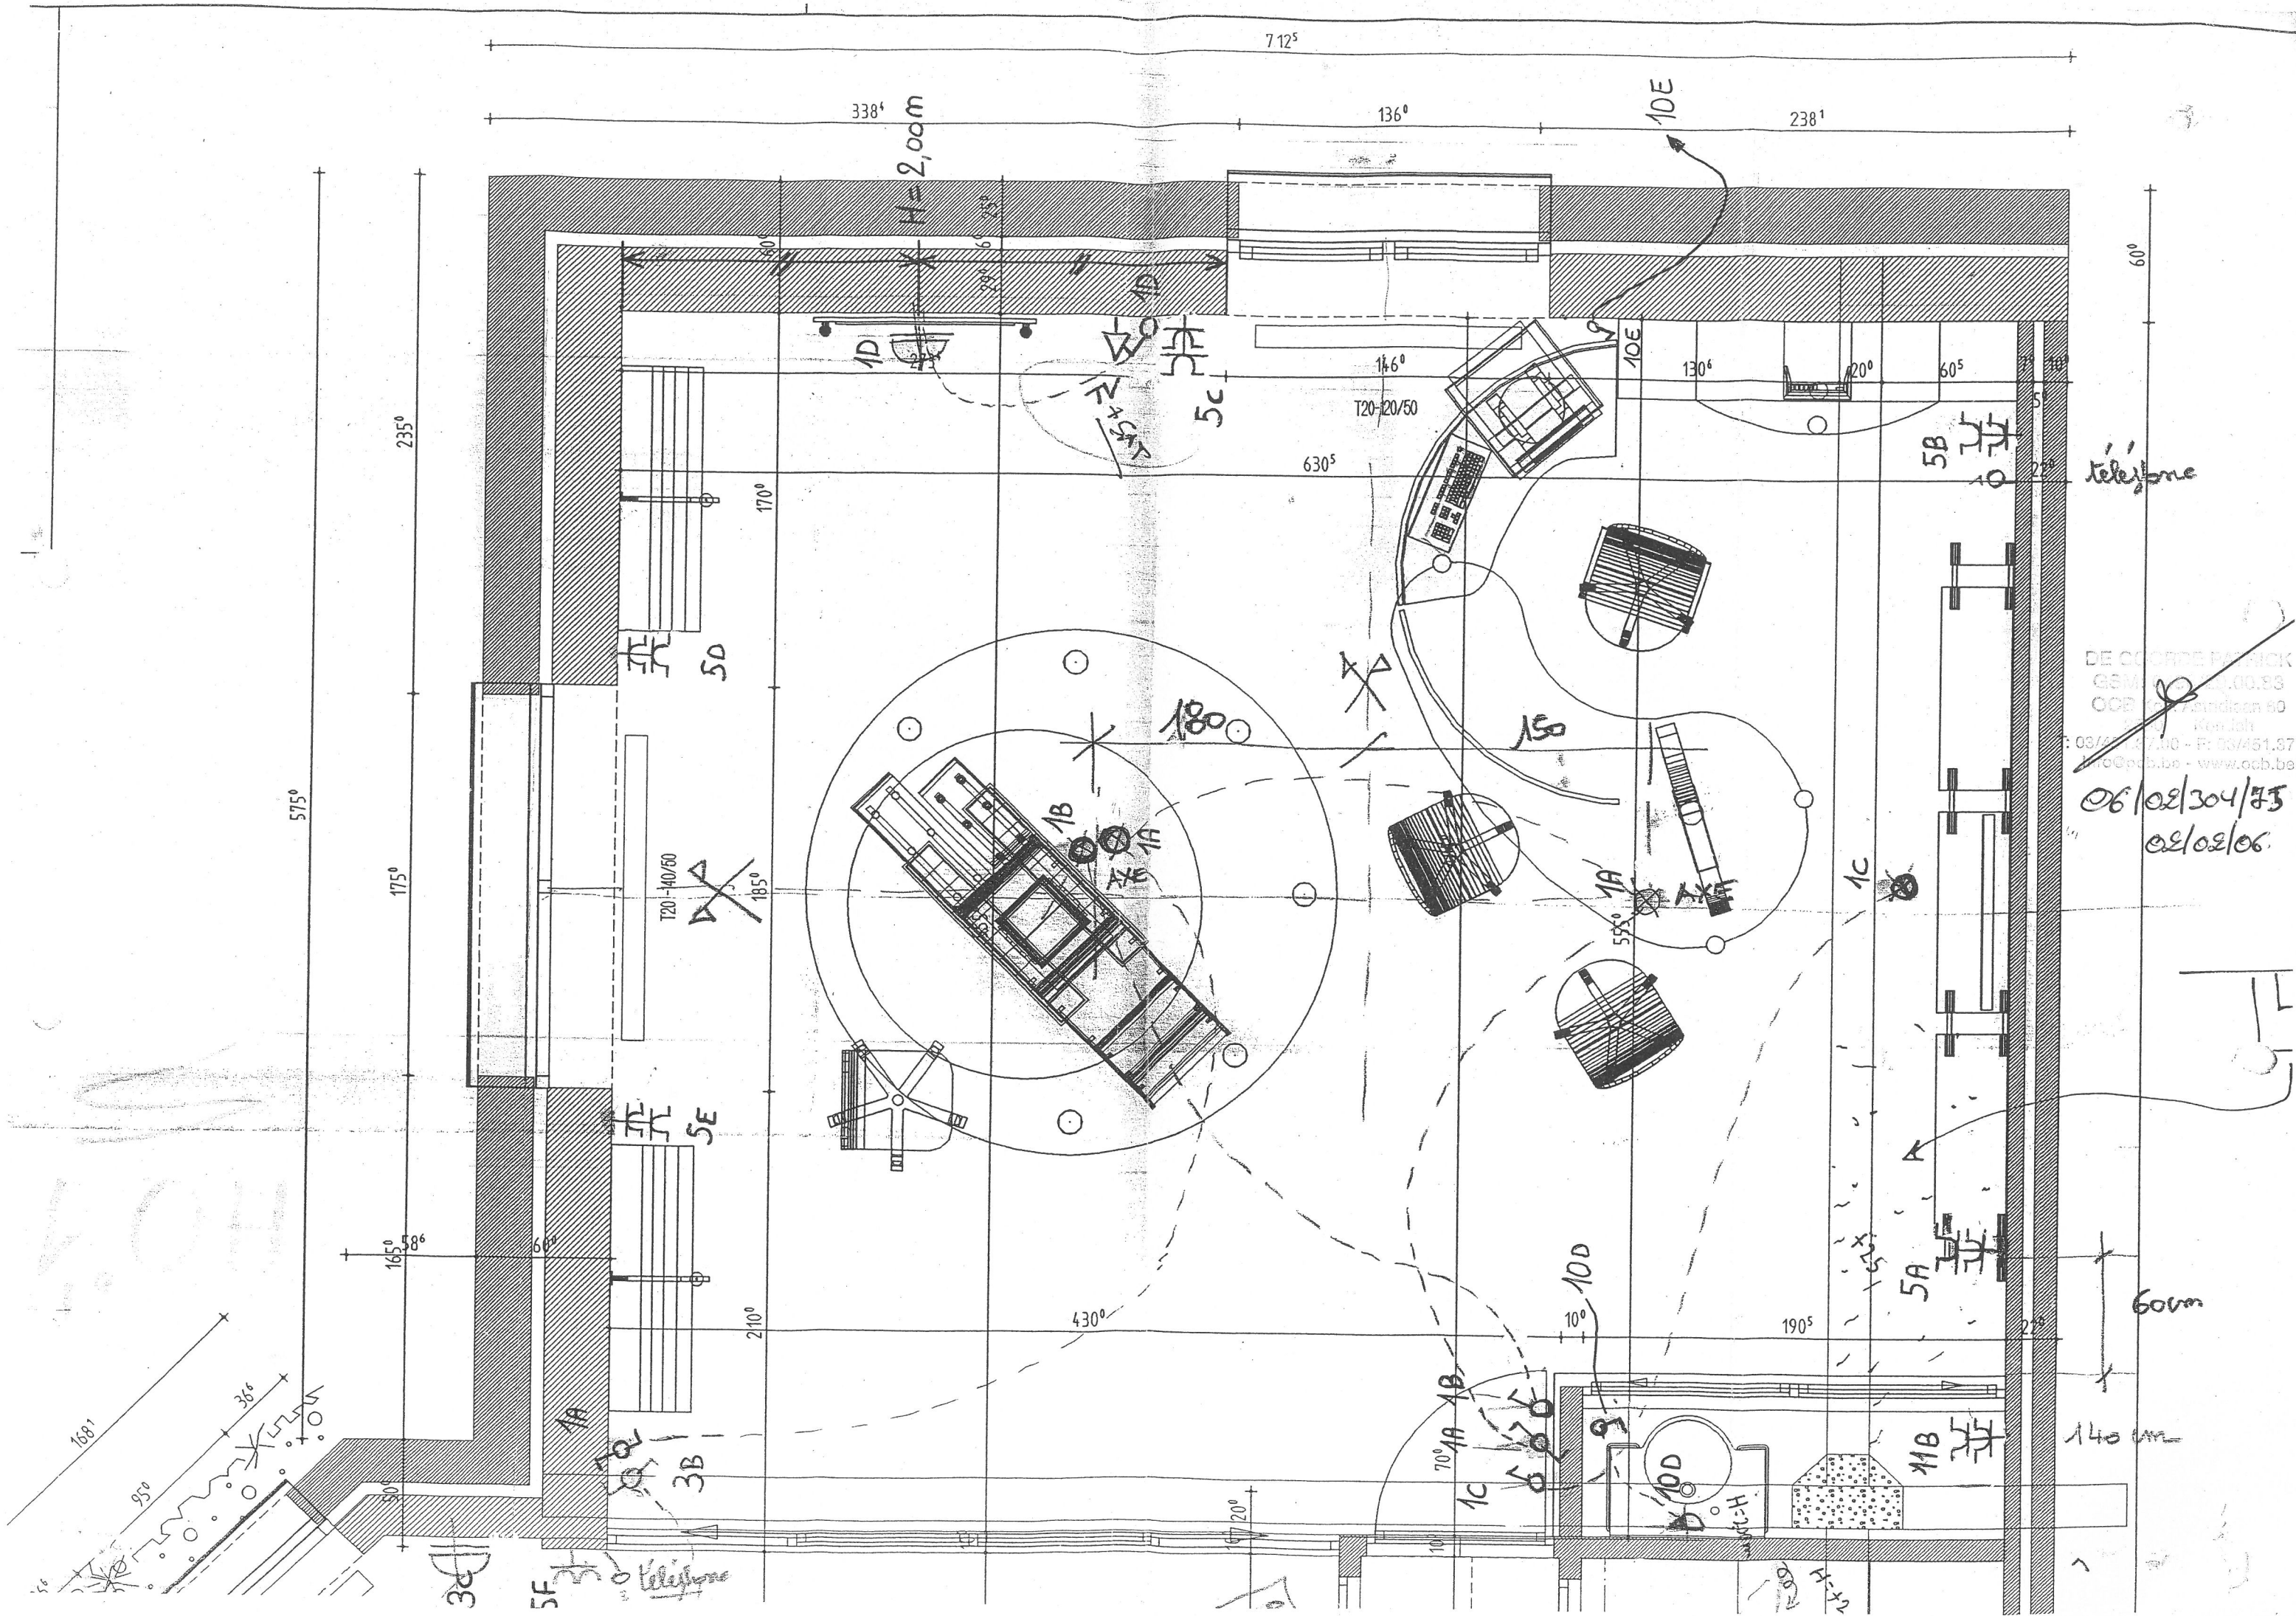

DE COORDE PATRICK
GSM: 03/451.37.00.83
OCP: 03/451.37.00.83
Koen Jans
03/451.37.00 - F: 03/451.37
info@ocb.be - www.ocb.be
06/02/304/75
02/02/06

75/2006

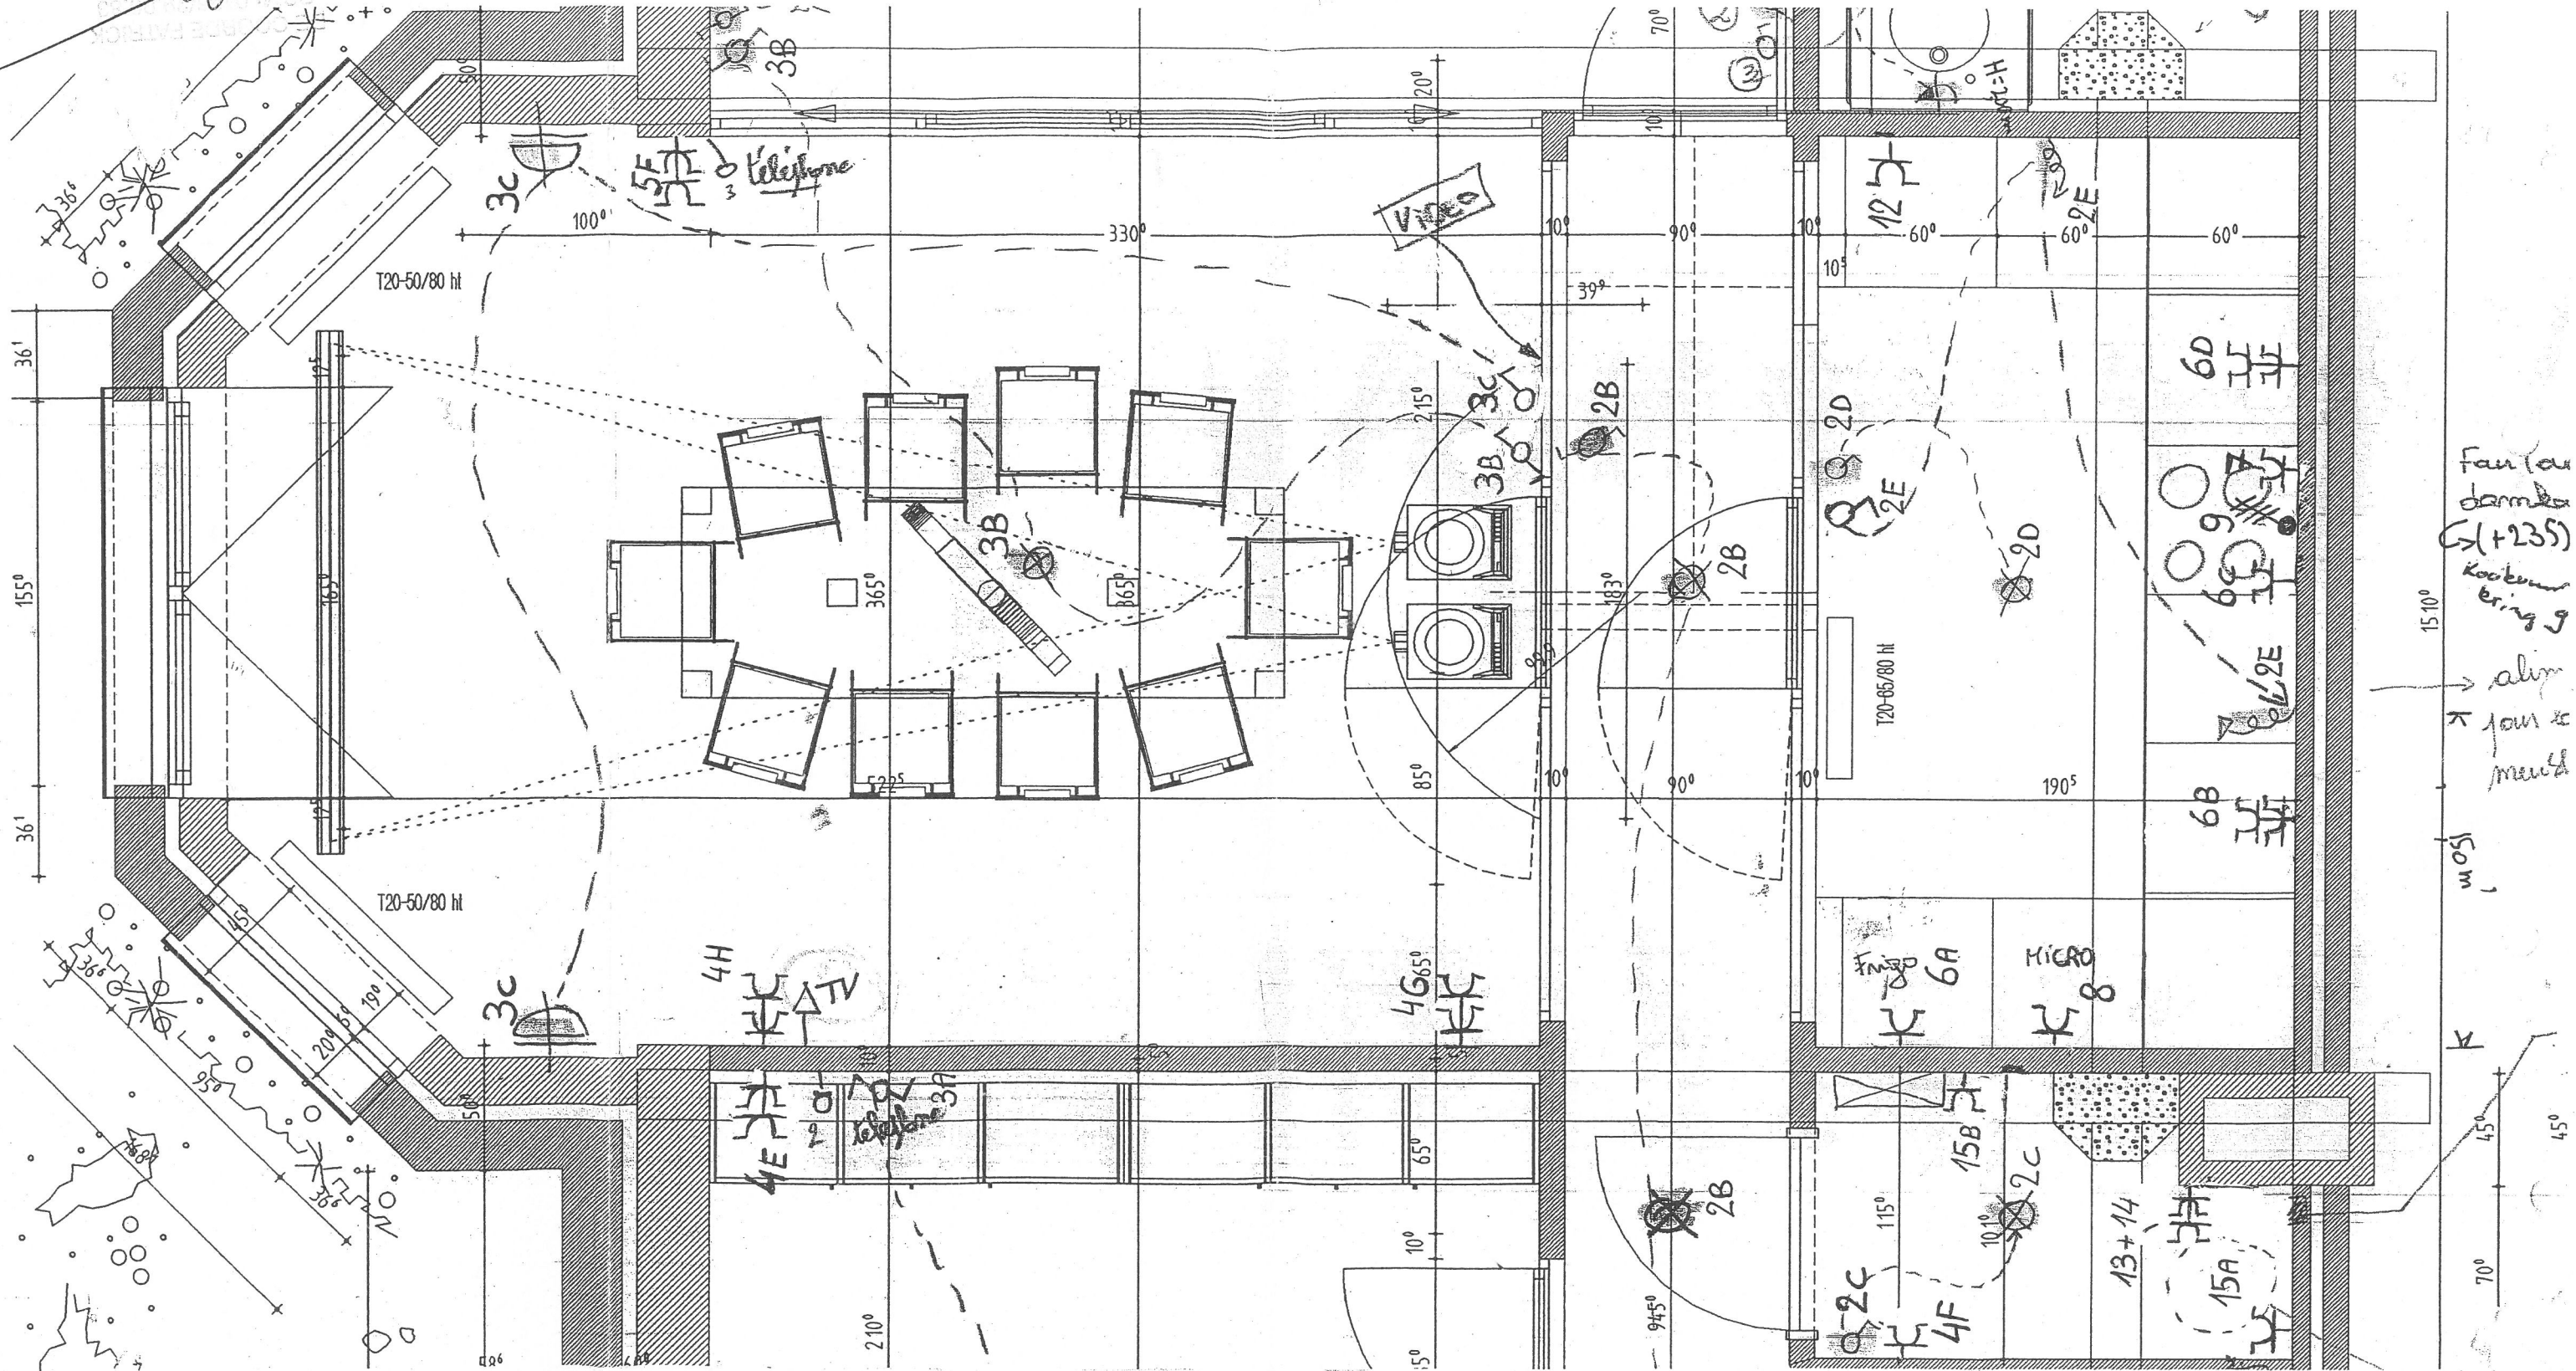

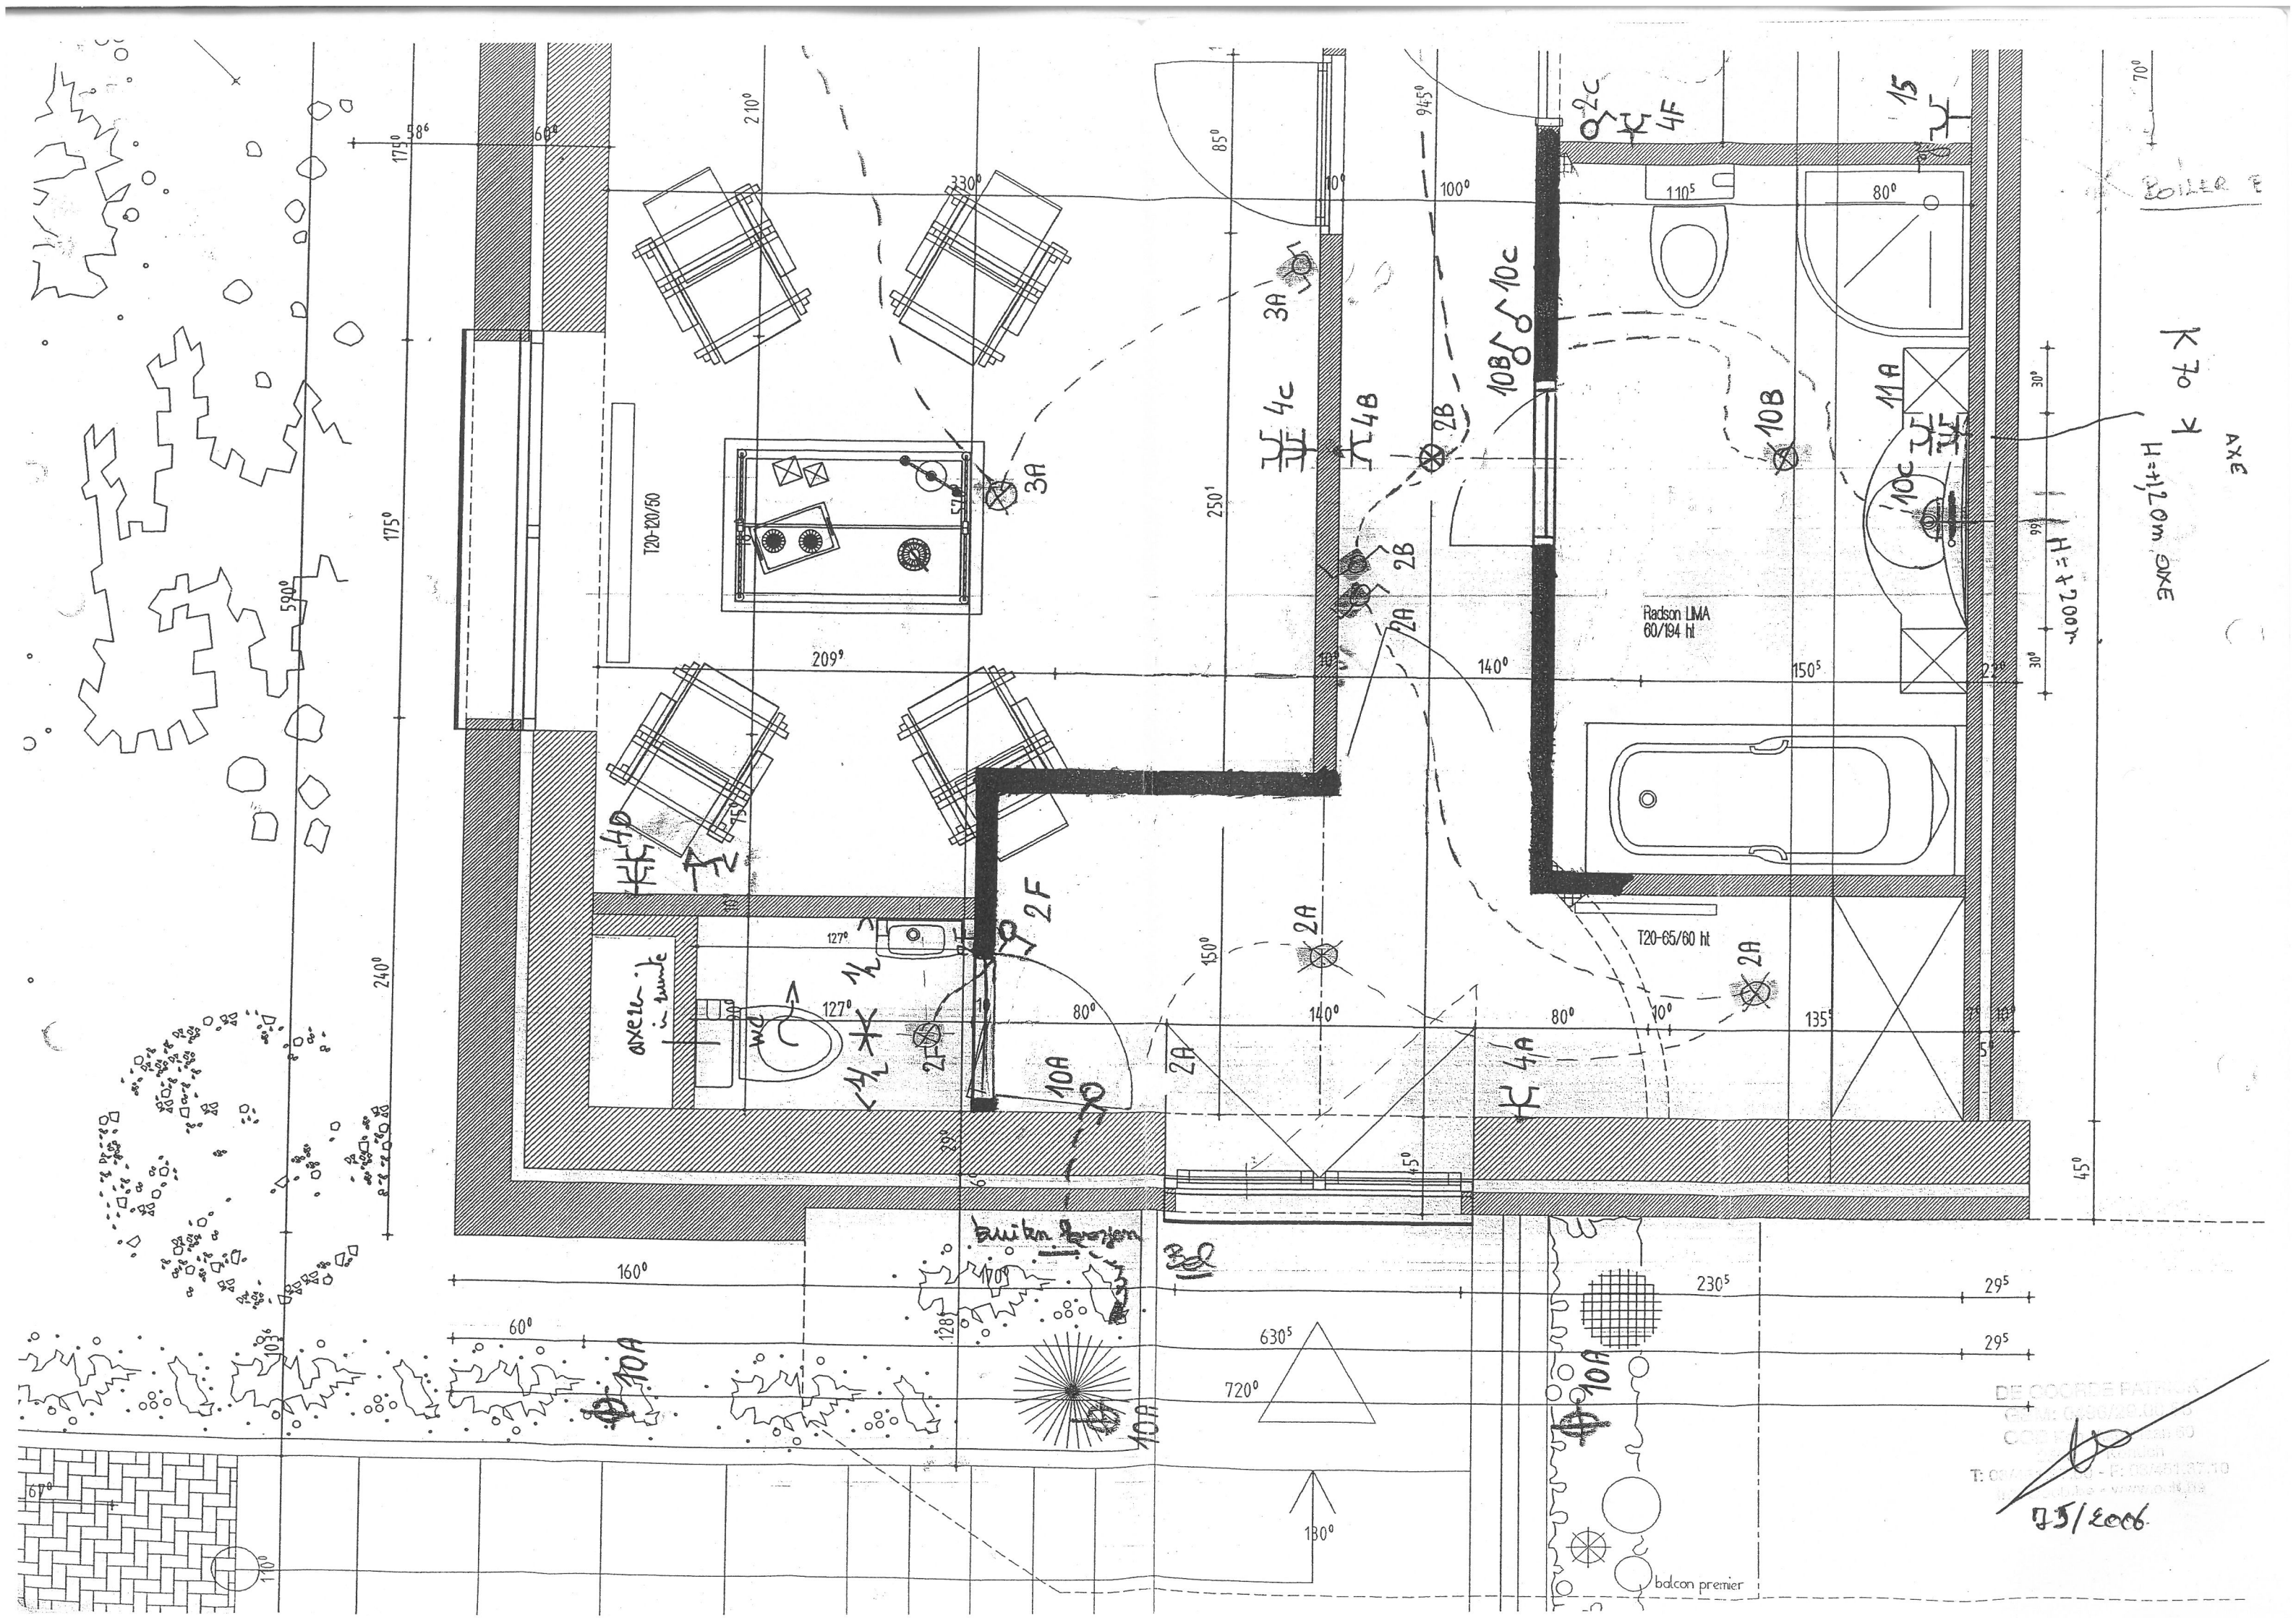

Boiler

AXE
H=12.0m
K 70 K

DE COORD. PATRICK
75/2006