

| Sanitaires   | Situation       | Chute      | Vent. princ. | Vent. second. |
|--------------|-----------------|------------|--------------|---------------|
| W.C.         | BLOC 1 (GAUCHE) | 4.80       | 50/52        |               |
| W.C.         | BLOC 2/3        | 4.10       | 50/52        |               |
| S. d. Bains  | " 1             | 54/56      | 50/52        |               |
| S. d. Bains  | " 2/3           | 64/66      | 42/44        |               |
| Cuisine      | BLOC 1/2        | 50/52      | 38/40        |               |
| "            | " 3             | 44/46      | 34/36        |               |
| CH. de BONNE | " 3             | 46/48      | 30/32        |               |
| CHANGÉE      | 1/2             | 46/48      | 38/40        |               |
| "            | 3               | 40/42      | 30/32        |               |
| LAVE MAINS   | BL. 1           | Piquage 58 | 26/28        |               |
| CUISINES     | REZ. POSTERIEUR | 30/32      | 26/28        |               |

COMMUNE D' UCCLE  
LE CLOS JOYEUX

RESIDENCE "MONTJOIE"


IMMEUBLE A CONSTRUIRE EN 1931  
POUR COMPTER 9000-8230 M<sup>2</sup> DE MONTJOIE  
BRUXELLES  
PLAN DES ETAGES  
DRESSE PAR L'ARCHITECTE EDDY TRUILLET  
MATR. BR 2486 AVENUE DES AZALEES, 19  
SCHAERBEEK - TEL. 16.06.87

JOINT A MA DEMANDE D'AUTORISATION DE BATIR DU  
LUET APPROUVE POUR EXECUTION  
LE PROPRIETAIRE  
18, AV. DES ARTS - BRUXELLES  
TEL. 18.47.81

AUTORISATIONS :

REMARQUES :  
1904.873 Vu pour être annexé à  
l'arrêté du Collège Echevinal  
d'Uccle en date du 31 III 1935  
Par ordonnance :  
Le Secrétaire Communal, M. G. DE GEZELLE

*G. De Gezelle*

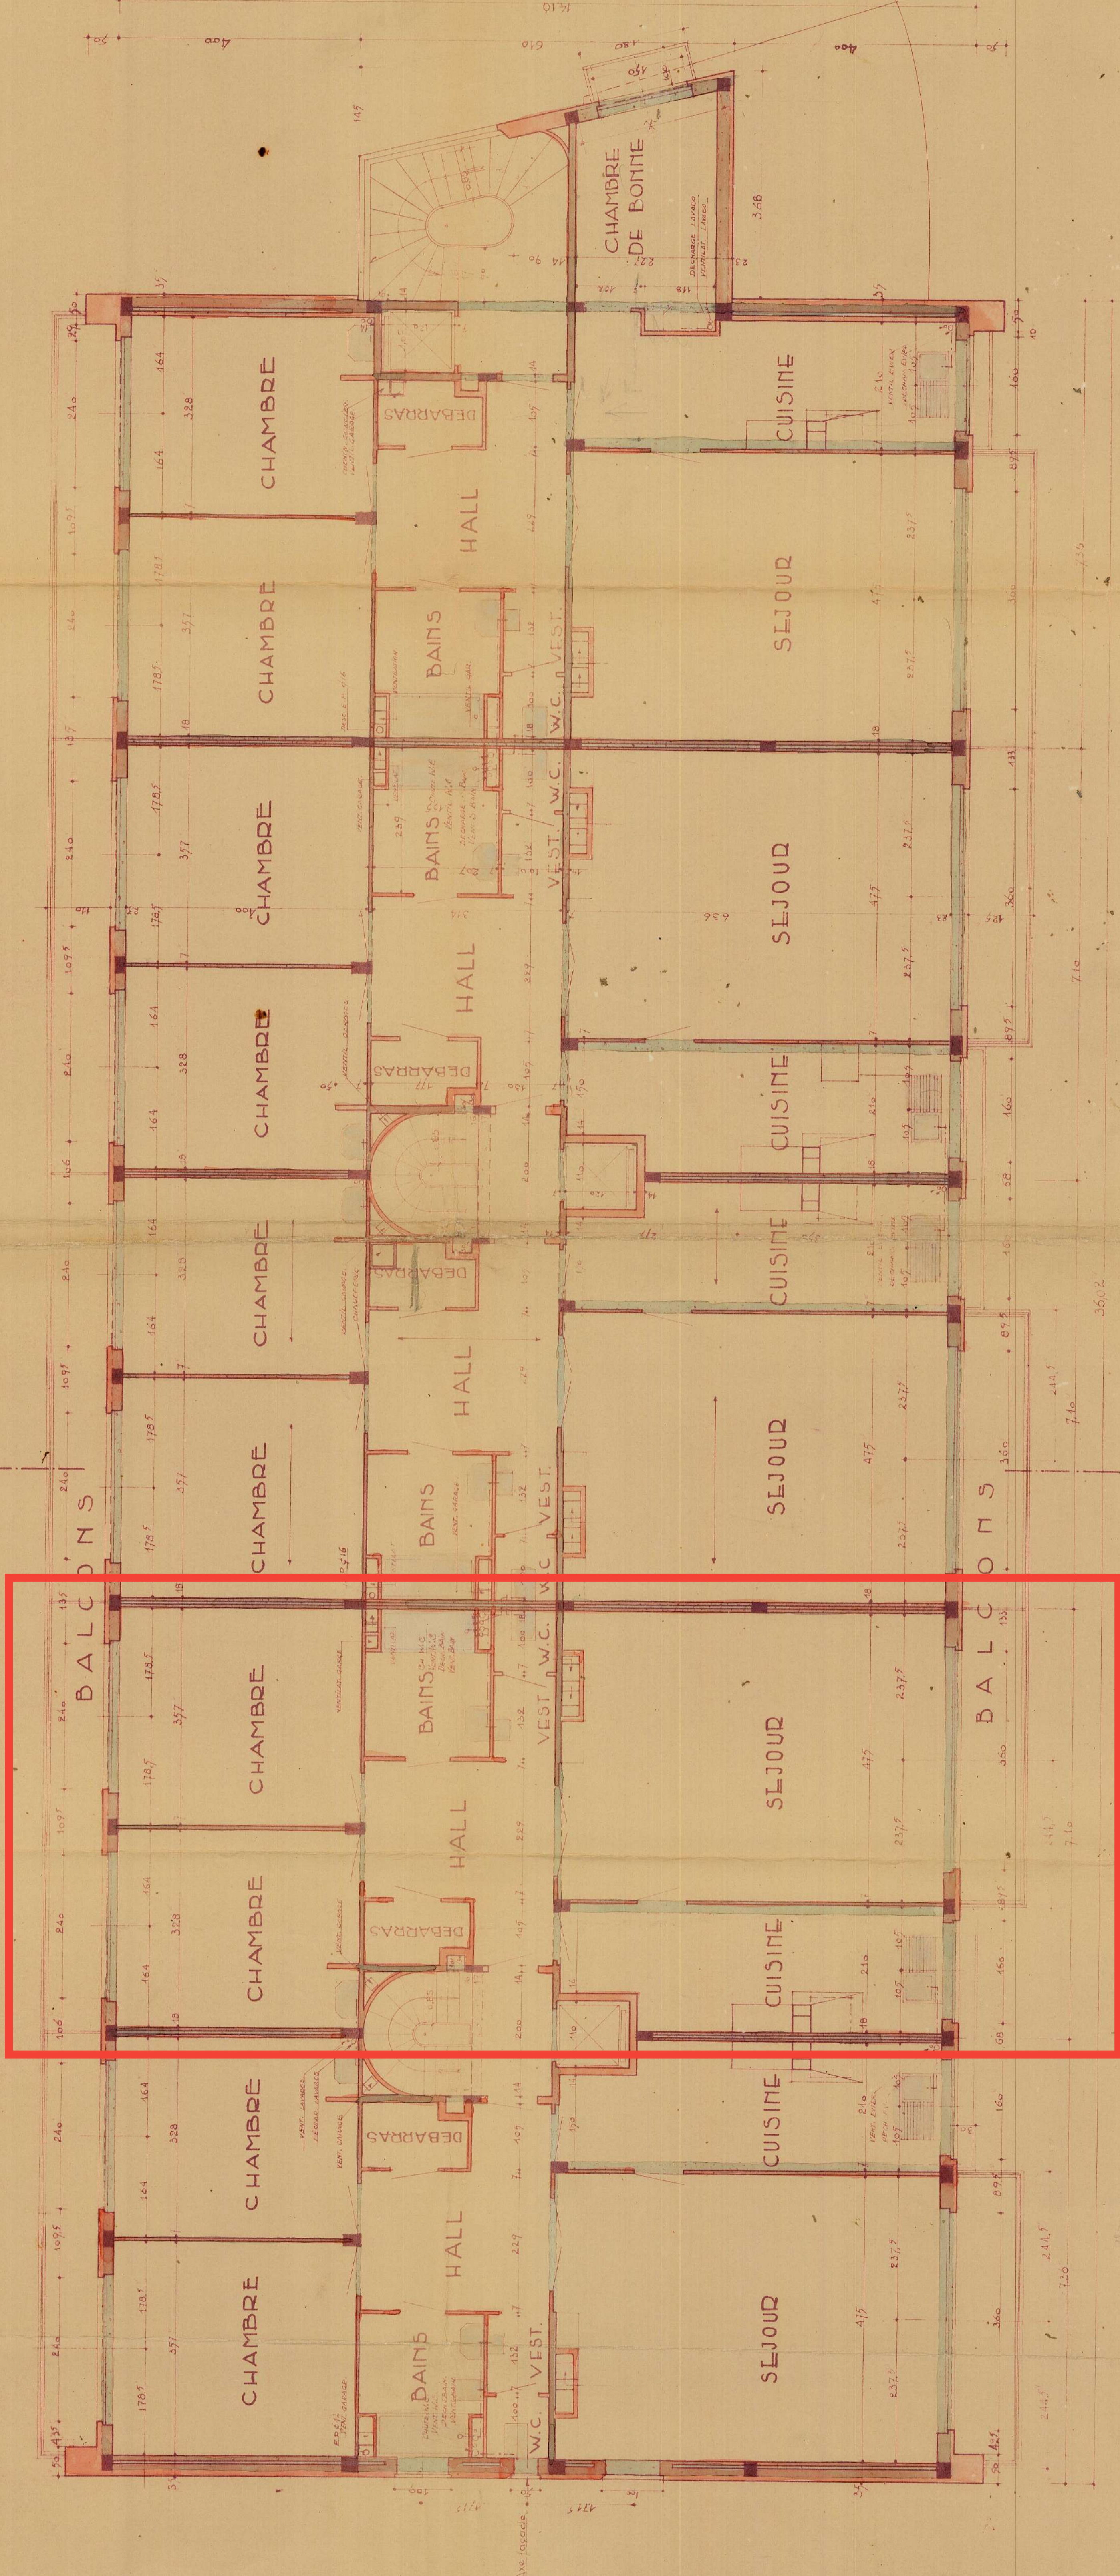

BLOC 3

BLOC 2

BLOC 1

PORTES DES GARAGES.


PORTES SIMPLES BLINDÉES DE 0.78X2.07 BRUT  
0.71X2.03 FINI.

Immobilier urbain  
UNIVERSITÉ DE BRUXELLES  
Avenue du Roi Albert 1er  
1050 - SARTROUVILLE  
Tél. : 18.47.81

Dressé par l'Architecte EDDY TRUILLET, Matr.Br.2486  
Avenue des Azalées, Bruxelles. Tél.: 16.0687


Authorisations:

*P. P. P.*

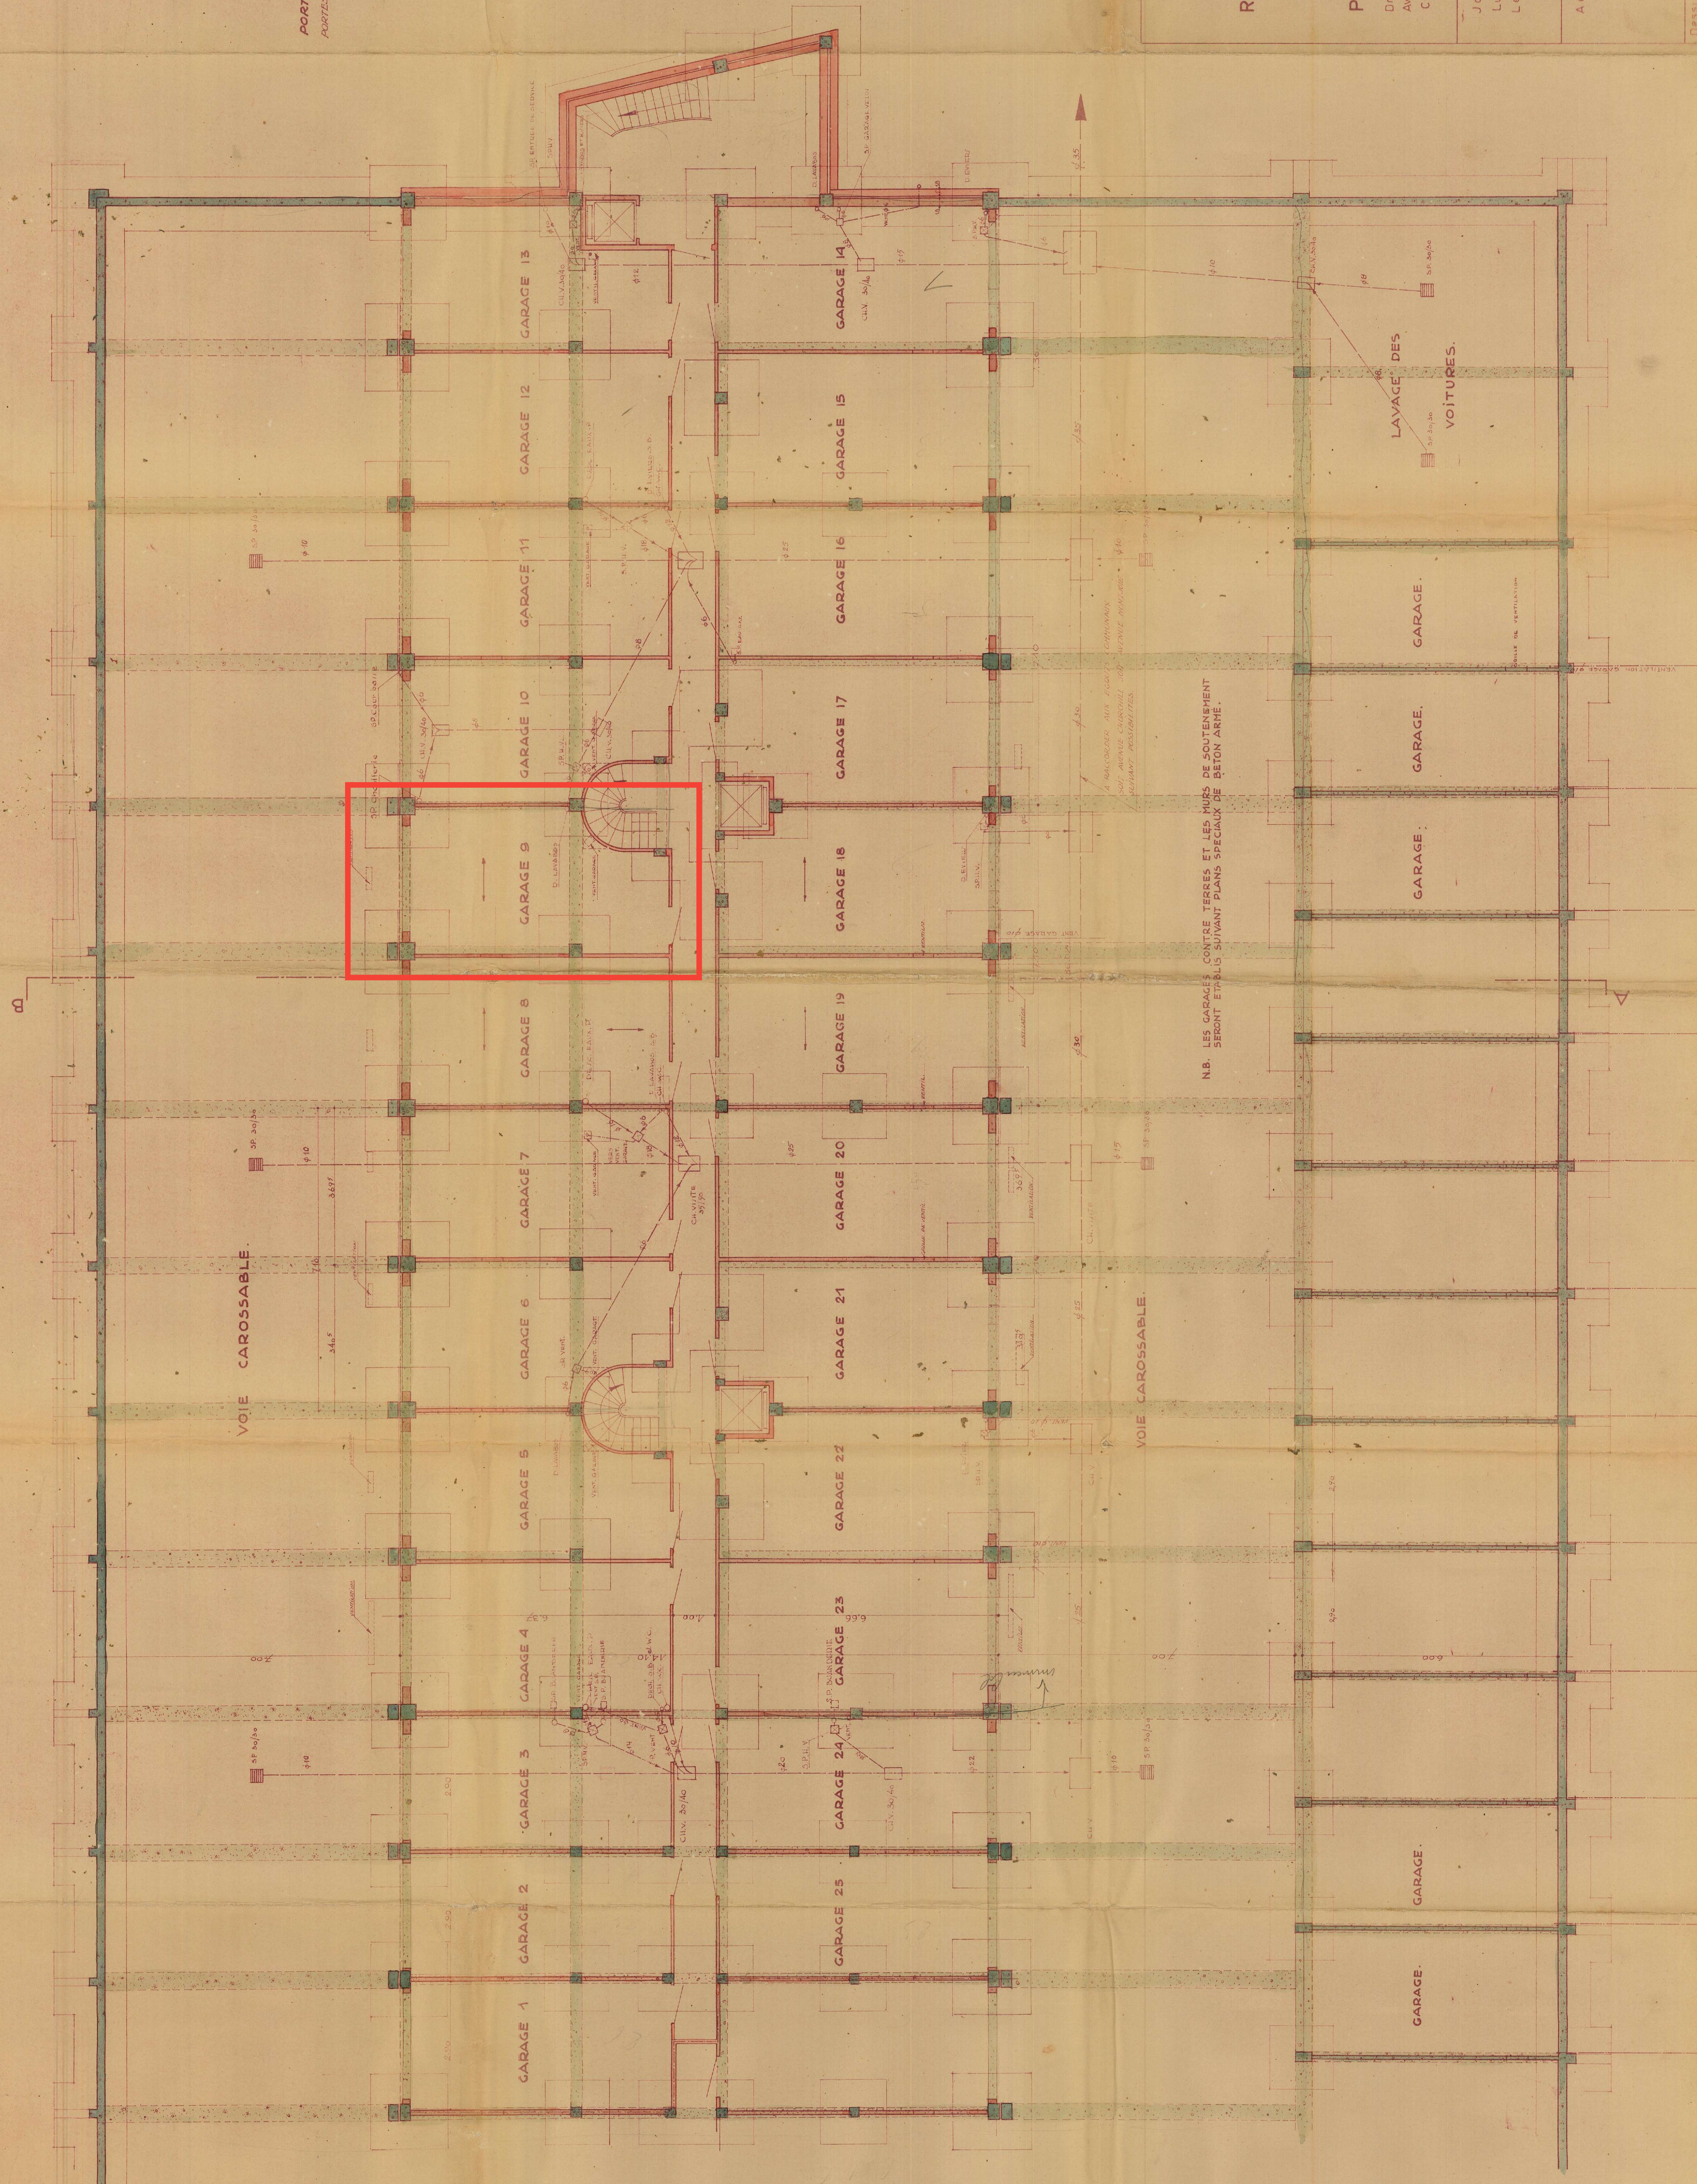



FACADE, SEULS DE FENETRES ET PORTE-FENETRE... PIERRE BLANCHE.  
SOUS-ASSEMENT : CHISTE  
PLATINES DE PERSIENNES ET MARCHES D'ENTREE : PIERRE BLEUE.  
GARDE-FOU : TERRONNEUE.

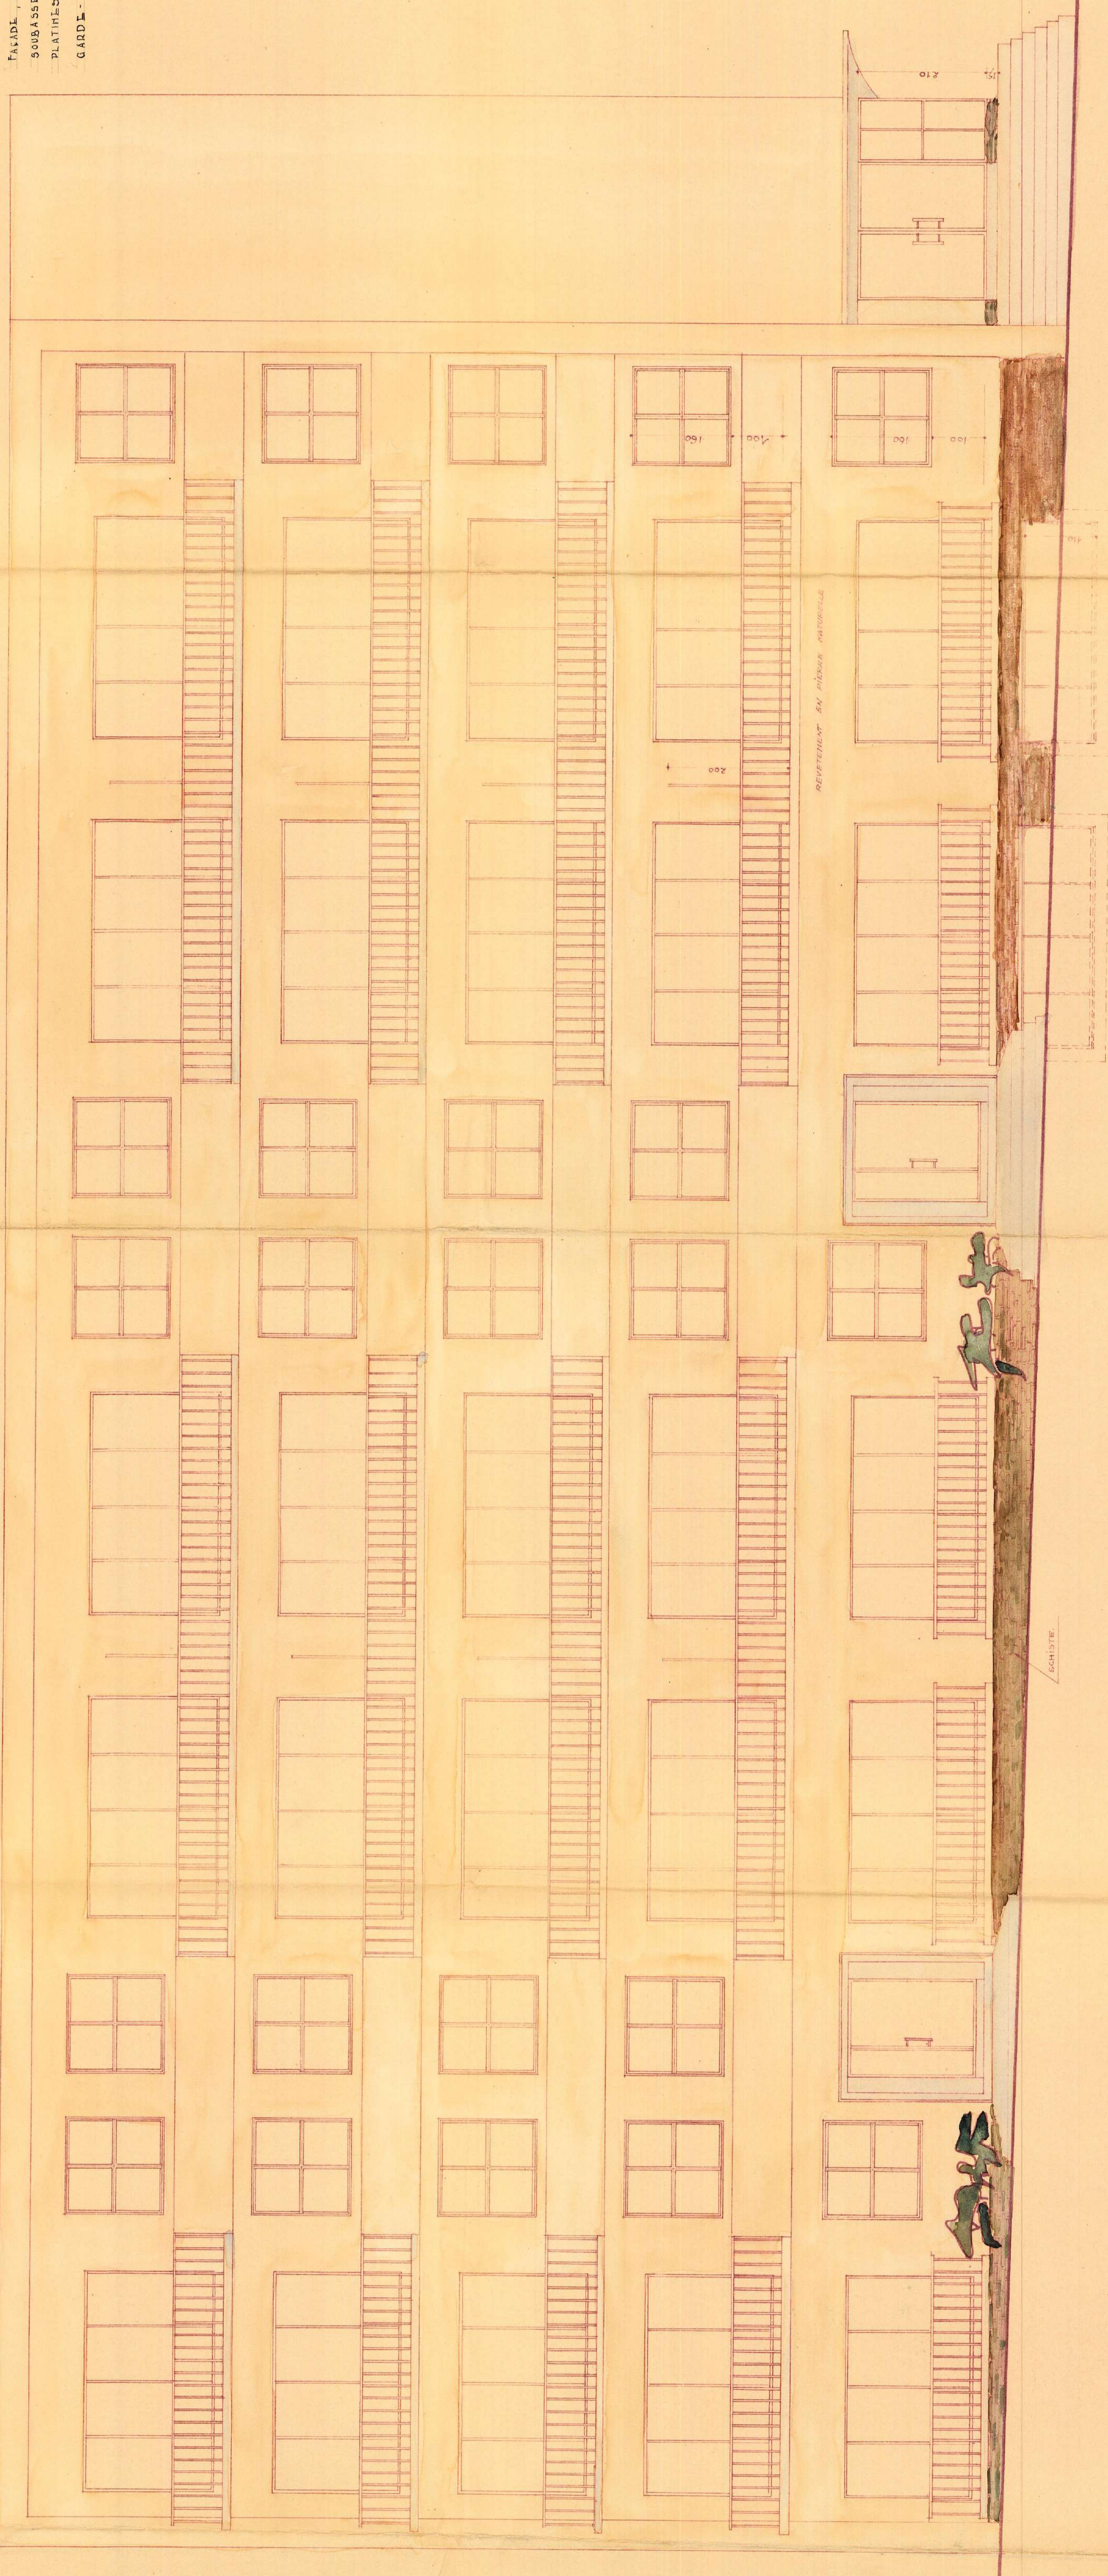

COMMUNE D'UCCLE  
LE CLOS JOYEUX  
RESIDENCE "MONTJOIE"

Immeuble à 5561-8-82  
Avenues Chut et Montjoie  
pour compte de SABE-BOUCHARD-ESPINASSE-Bruxelles  
VI EDON RENOV-CHUT ET MONTJOIE 18.47.81

FACADE PRINCIPALE Ech. 2Cm.p.M.  
Dressé par l'Architecte EDDY TRUILLET Matr.Br2486  
Avenue des Azalées, Bruxelles, Tél: 16.06.87  
Ce

Joint à ma demande d'autorisation de bâtir du  
Lu et approuvé pour exécution  
LE PROPRIETAIRE  
L'ENTREPRENEUR  
G. DE GEZELLE  
18 Av. des Arts BXL. Tél 18.47.01

Autorisations:  
Remarques:  
Vu pour être annexé à  
l'arrêté du Collège Echevins  
d'Uccle en date du 31 III 1981  
Per ordonnance  
Le Bourgeois Collégial, M. D. Le Président  
[Signature]

SEUIL DE FENÊTRE ET PORTE FENÊTRE EN PIERRE BLANCHE NATURELLE  
PLÂTRINE DE BALCON EN CARBONOLITE TEINTE PIERRE BLEUE  
GARDE TOUT EN VERRONNÉE

COMMUNE D'UCCLE  
LE CLOS JOYEUX

RESIDENCE MONTJOIE

Immeuble à construire  
Avenue de la Montjoie  
pour compte de la Ville d'Uccle  
VI BRUXELLES 18.4781

FACADE ARRIERE - Ech.: 2 cm.p.m.

Dresse par l'Architecte EDDY TRUILLET Matr.Br.2486  
Avenue des Azalées, Bruxelles, Tél.: 16.06.87  
Ce


Joint à ma demande d'autorisation de bâtir du  
Lu et approuvé pour exécution  
Le propriétaire: G. DE GEZELLE  
Av. des Arts 18 Bruxelles.

Autorisation:

Remarques:  
N° 1843 Vu pour être annexé à  
l'arrêté du Collège Echevins  
d'Uccle en date du 11 III 1935  
Par ordonnance: Le Préfet  
Le Secrétaire Communal, M. J. J.

*P. J. J.*

AUVENT ET PLATINES DE BALCONS;  
 CHROMOLITE      TEINTE BLEUE  
 SOUBASSEMENT SCHISTE  
 PLATINES MARCHES D'ENTREE : PIERRE BLEUE.

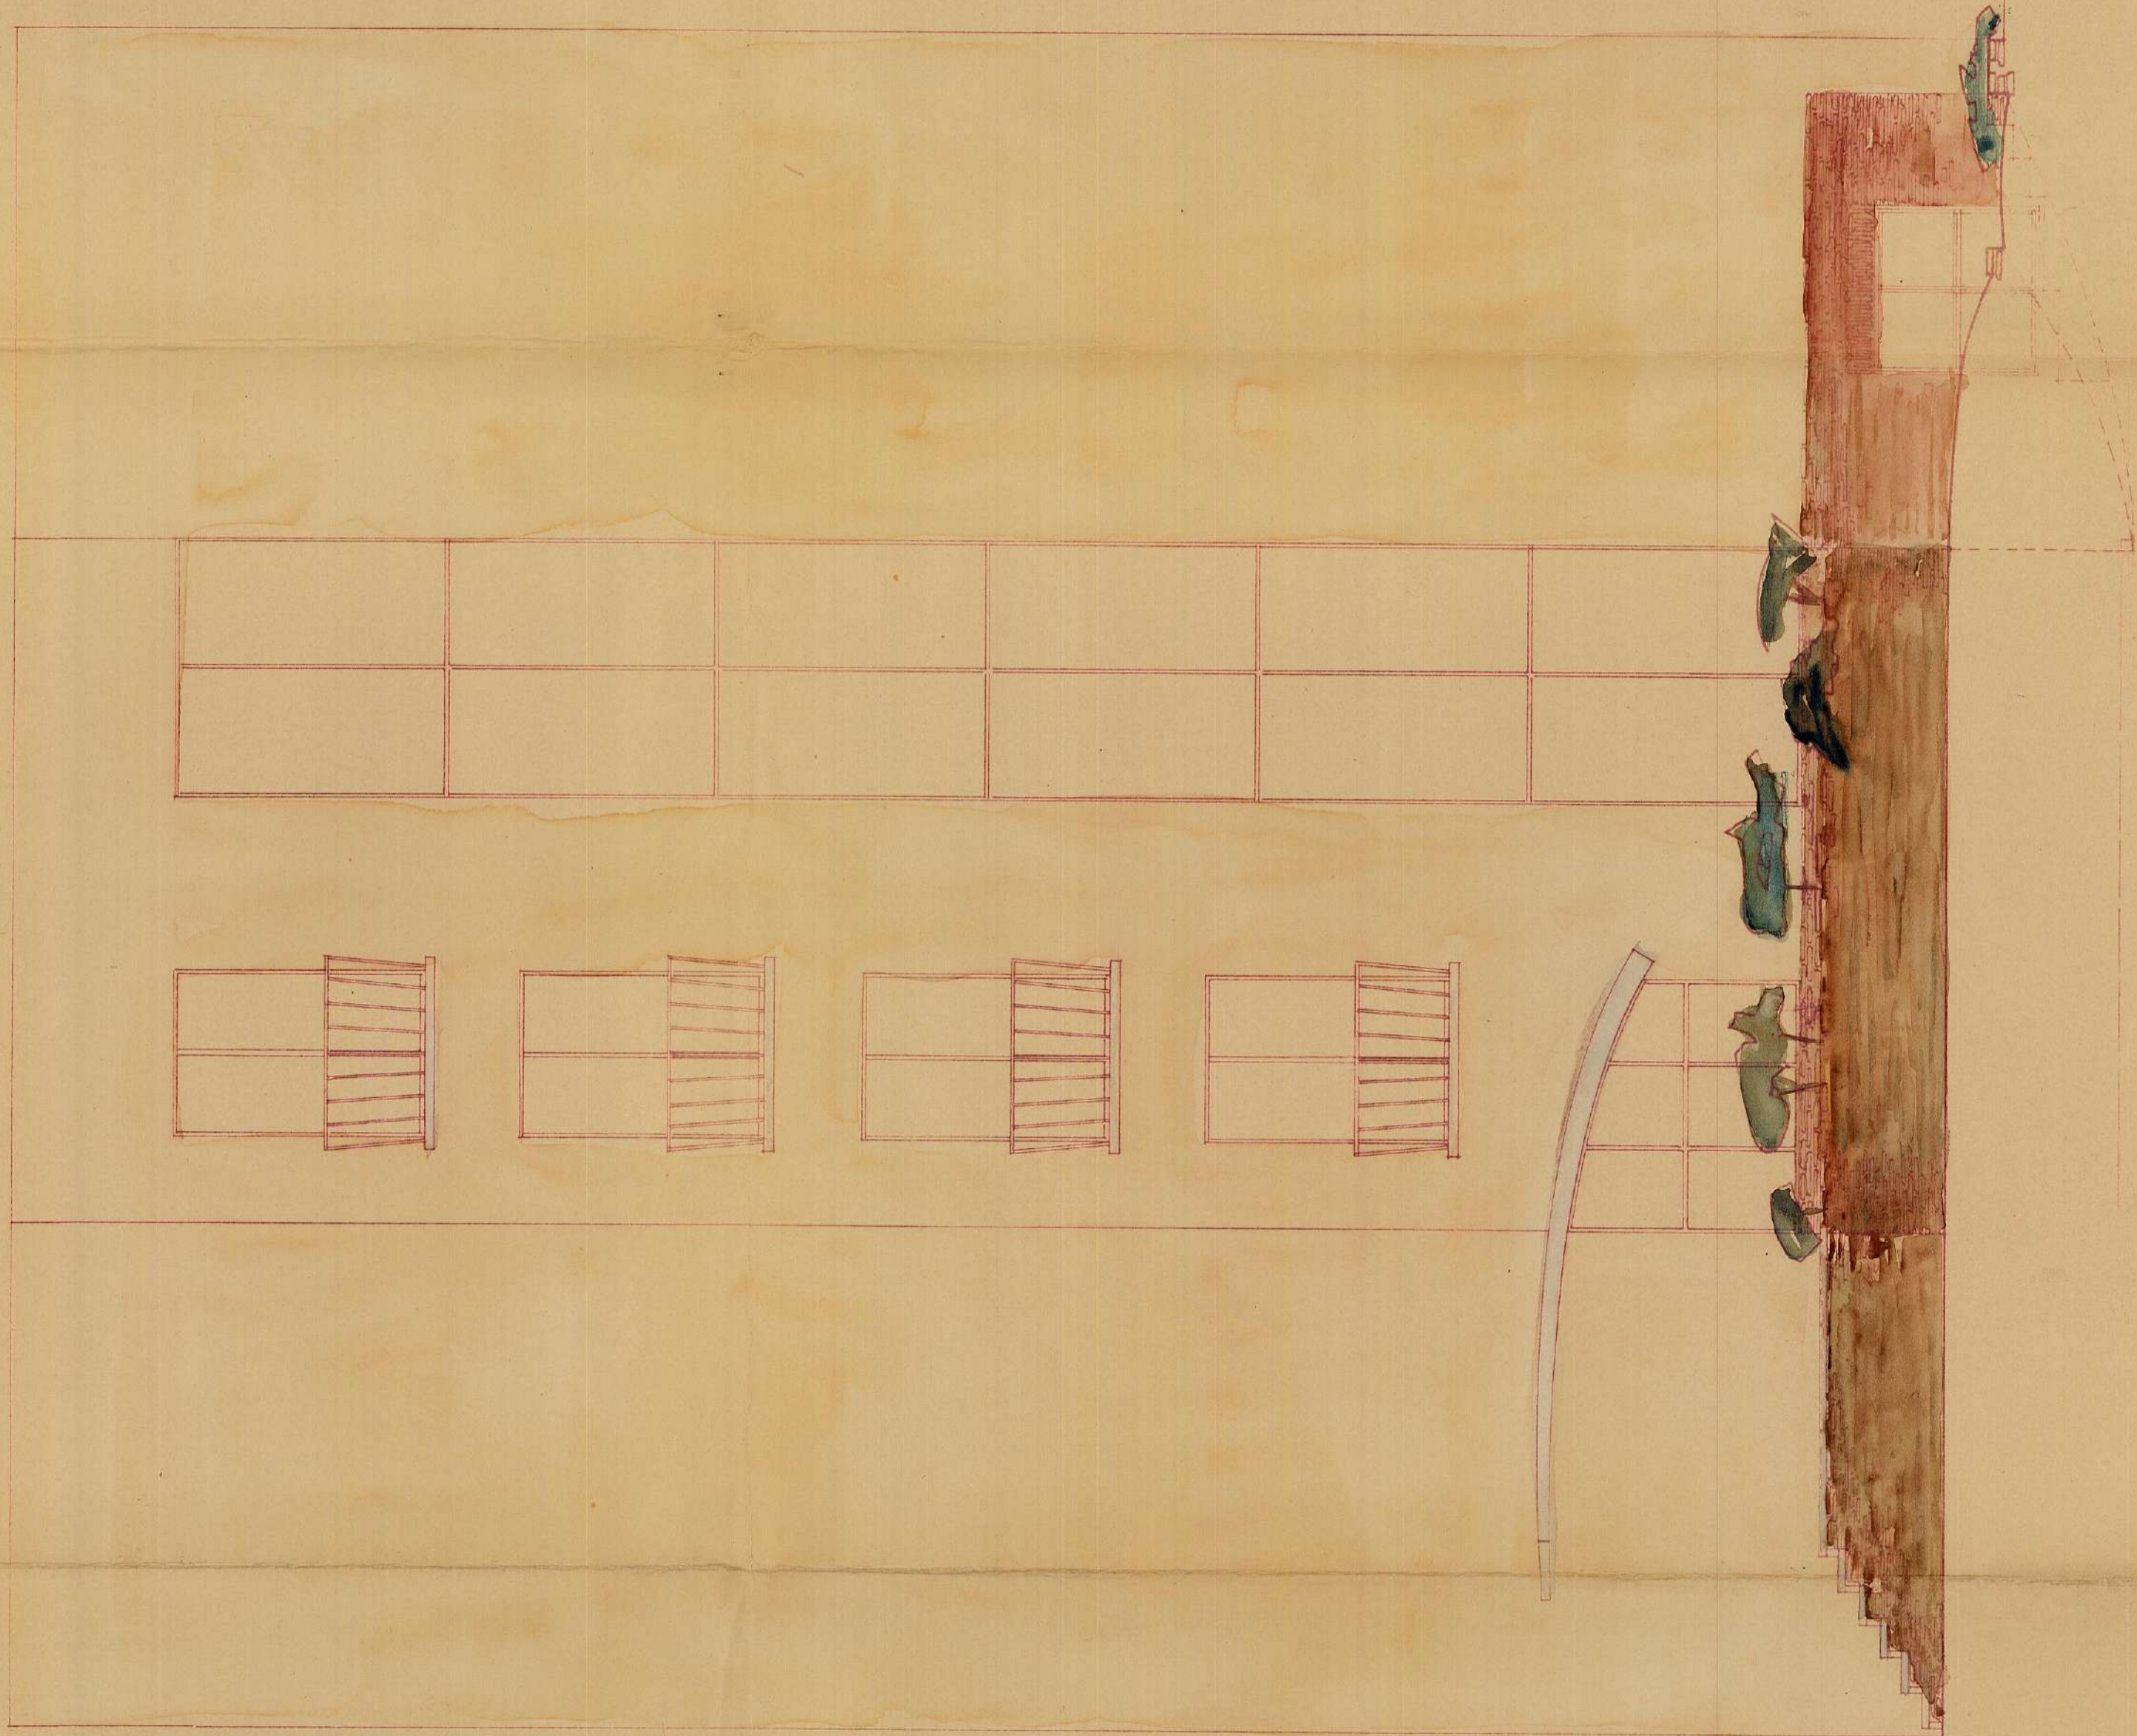

COMMUNE D'UCCLE  
LE CLOS-JOYEUX  
RESIDENCE MON JOIE


11 rue MACCARTHY 91 174 0015  
 01 69 60 10 00  
 11 rue MACCARTHY 91 174 0015  
 01 69 60 10 00

**FACADES LATÉRALES** Ech.: 2Cmp.M.  
Dressé par l'Architecte EDDY TRUILLLET Matr.Br.2486  
Avenue des Azalées, Bruxelles, Tél.: 16.0687

Jointly ma demande d'autorisation de bâtir  
Lu et approuvé pour exécution  
Le Propriétaire


L'Entrepreneur  
G. DE GEZELLE  
18, Av. des Arts, Bruxelles  
Tel. 18.47.81

Autorisations  
 Remarques  
 n° 973 V. pour avis n° 228  
 l'avis du Comité technique  
 émis en date du 31.12.1955  
 par endorsement  
 Le Secrétaire Général  
*P. Hingebach*

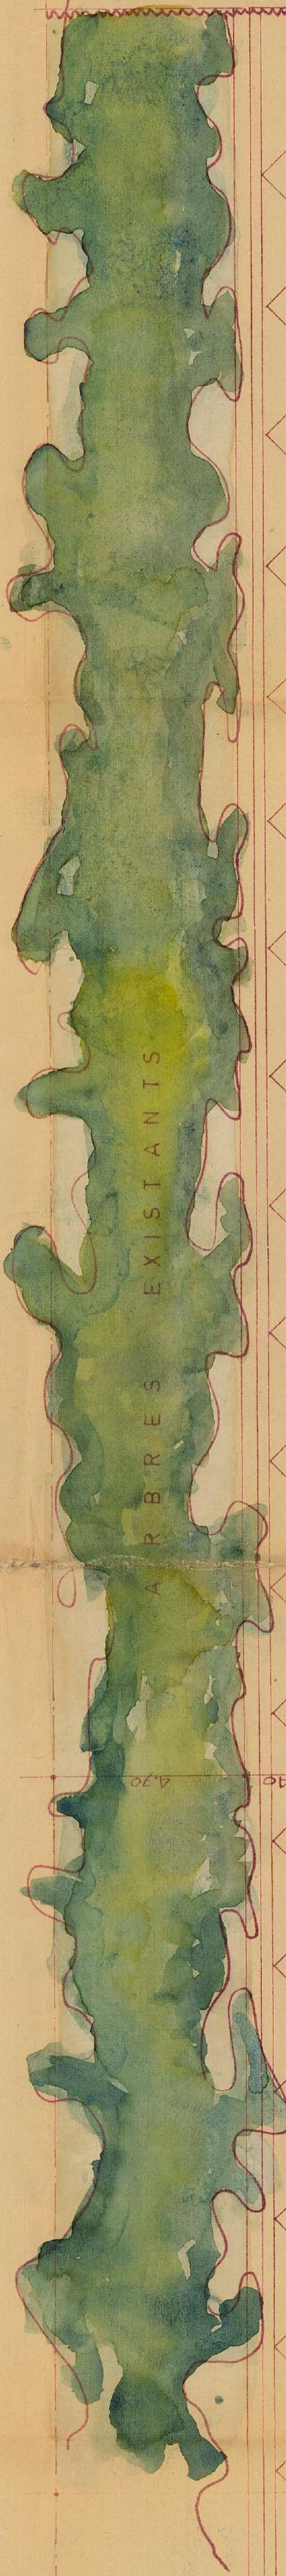

ARBRES EXISTANTS

EMPLACEMENT DE LA RUE EN SOUS-SOL

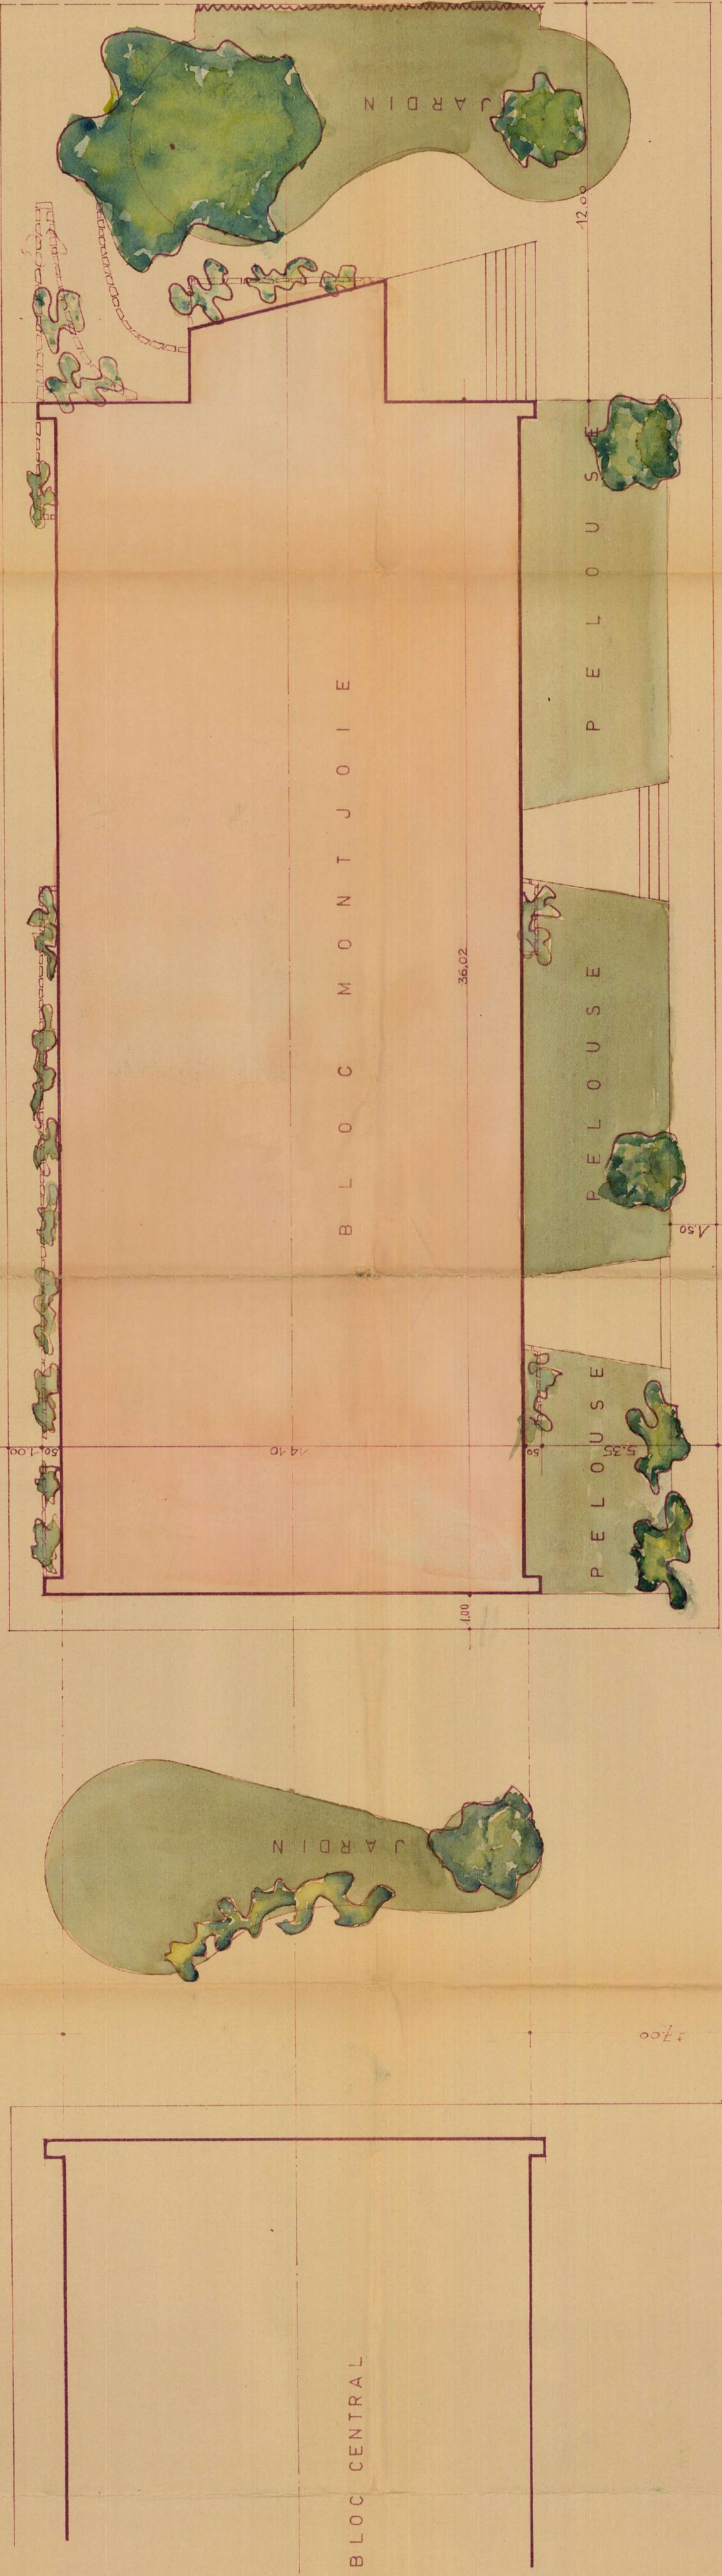

BLOC CENTRAL

B L O C M O N T J O I E

JARDIN

PELOUSE

PELOUSE

PELOUSE

JARDIN

PONTILLÉ INDICANT L'EMPLACEMENT DES RUES ET DES CANALES EN SOUS-SOL

COMMUNE D'UCCLE  
LE CLASSEUR  
RESIDENCE MONTJOIE  
Immeuble à construire  
Avenues Churchill & Montjoie  
pour compte de SADEBA, 18, Av. des Arts, Bruxelles  
Tél.: 18.47.81

PLAN DE SITUATION Ech.: 1 Cm.p.M.  
Dressé par l'Architecte Eddy TRUILLET Matr. Br.2486  
Avenue des Azalées, Bruxelles. Tél. 16.06.87.  
Ce

Joint à ma demande d'autorisation de bâtir  
Lu et approuvé pour exécution  
Le Propriétaire  
L'Entrepreneur  
G. DE GEZELLE  
18 Av. des Arts Bruxelles  
Tél 18.47.81.

Autorisations  
Remarques: Les plans annexés à l'arrêté du Collège d'Uccle en date du 8.12.1955. Par ordonnance: Le Secrétaire Général, Le Président.  
A. Ce 1.1.53 Dossier 201 No 28